

Půdorys 2. NP - nový stav - M 1:100

LEGENDA ÚPRAV STÁVAJÍCÍCH POŽÁRNÍCH UZÁVĚRŮ:


- 01

SAMOZAVÍRAČ S ELEKTRICKOU FUNKCÍ VOLNÉHO CHODU, NAPOJENÝ NA EPS
- 02

2x SAMOZAVÍRAČ S ELEKTRICKOU FUNKCÍ VOLNÉHO CHODU, NAPOJENÝ NA EPS, SYSTÉMOVÁ LIŠTA PRO KOORDINACI ZAVÍRÁNÍ
- 03

PANIKOVÉ KOVÁNÍ S PANIKOVOU KLIKOU, BLOKOVACÍ PRVEK, UNIKOVÝ TERMINÁL, KLÍČOVÝ SPÍNAČ, NAPOJENÍ NA EPS
- 05

NOVÉ INTERIÉROVÉ DVEŘE JEDNOKŘÍDLOVÉ 900/1970 mm, S POŽÁRNÍ ODOLNOSTÍ EI 30-C2 DP3, SYSTÉMOVÁ OCELOVÁ ZARUBEN

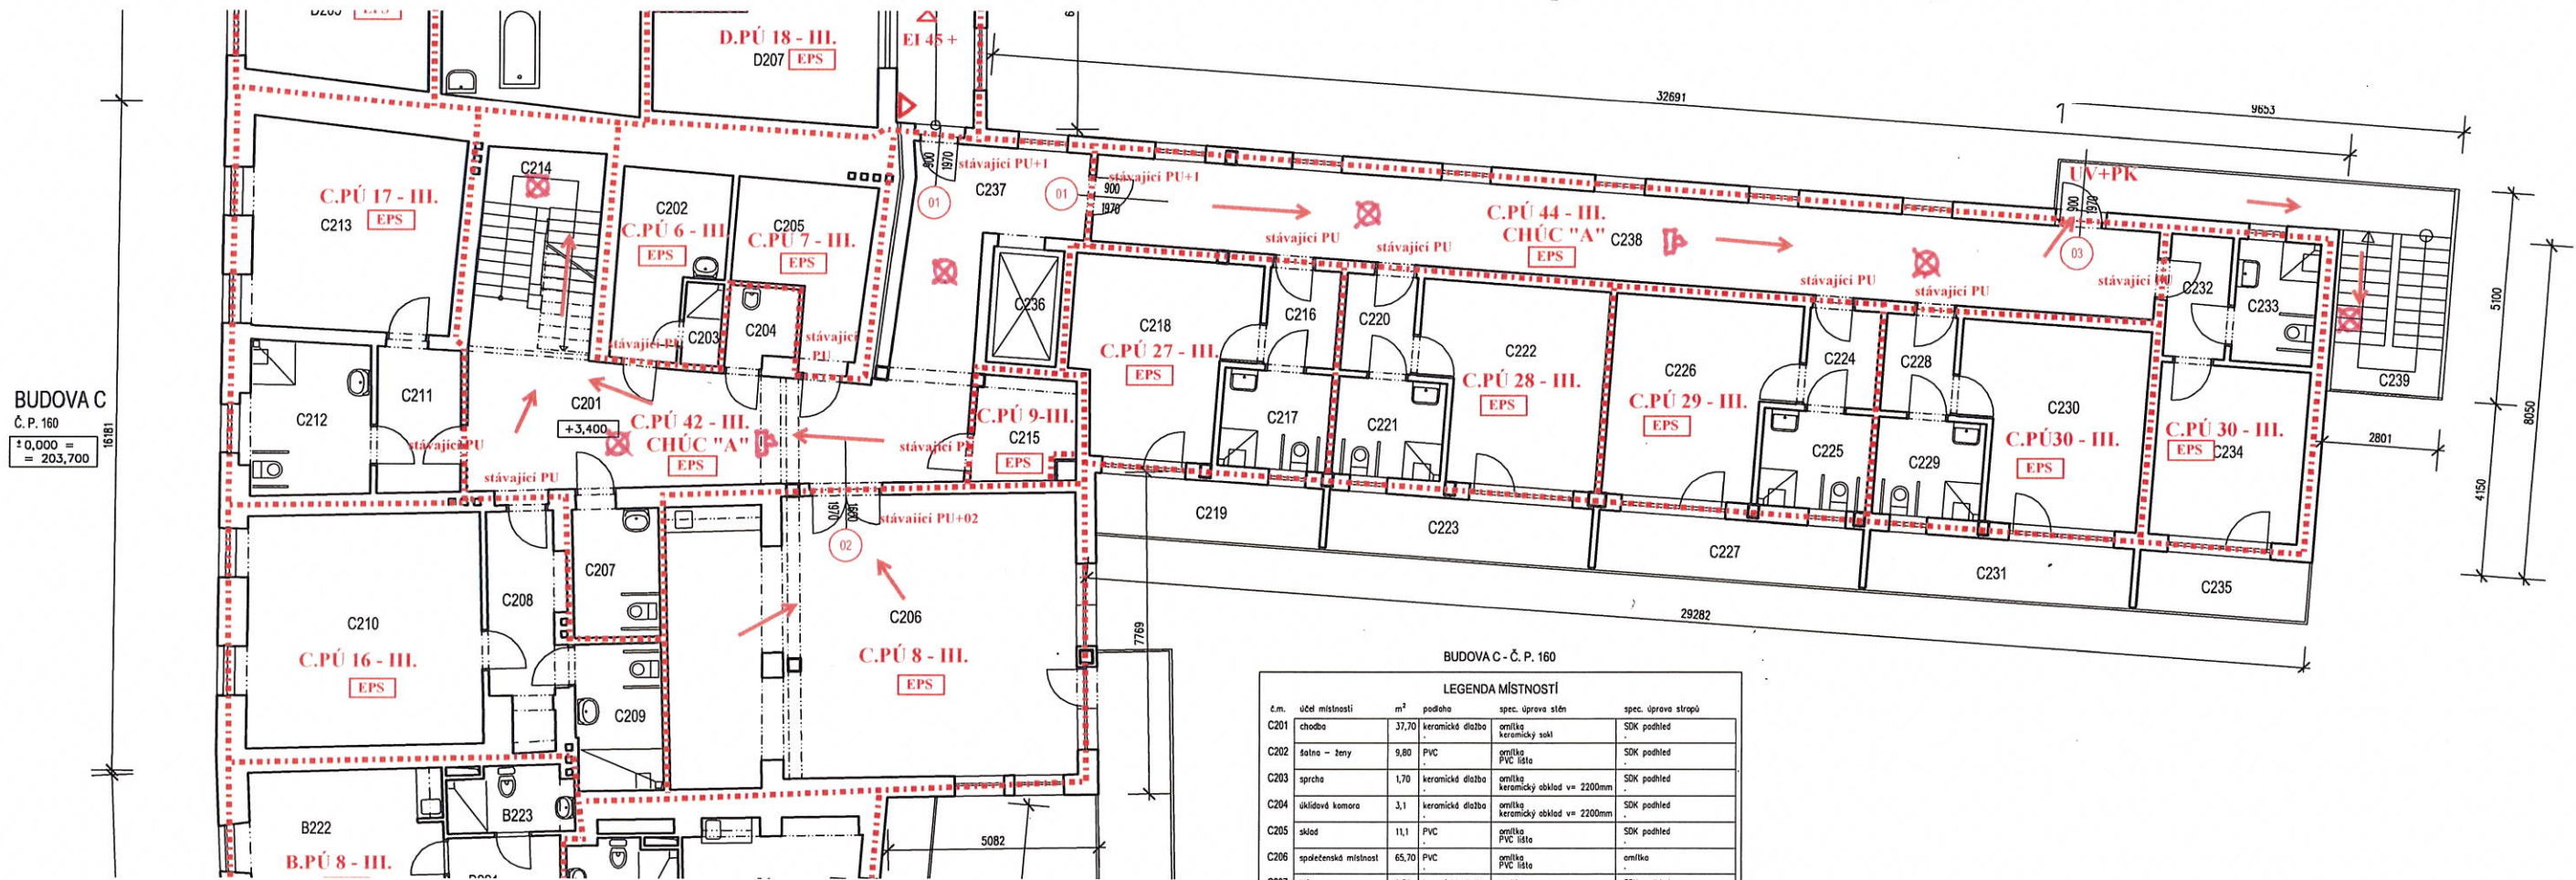

BUDOVA C
Č. P. 160
± 0,000 =
= 203,700

LEGENDA MATERIÁLŮ:

- Stávající zdivo
- Nové dozdivky a konstrukce

POZNÁMKA:

STÁVAJÍCÍ PROSTUPY TECHNICKÝCH ROZVODŮ NOVÝMI POŽÁRNÍMI STĚNAMI
BUDOU DOTĚSNĚNY V SOULADU S POŽADAVKY PBR



Legenda PBR

- vstup do objektu
- ohraničení požárního úseku
- požárně nebezpečný prostor
- směr úniku
- UV + PK

únikový východ + paniková klika
- EPS

přenosný hasící přístroj (PHP)
- prostor chráněný EPS
- prostor s nouzovým osvětlením
- akustické poplachové zařízení-sírenky

BUDOVA C - Č. P. 160

LEGENDA MÍSTNOSTÍ

č.m.	účel místnosti	m ²	podoba	spec. úprava stěn	spec. úprava stropů
C201	chodba	37,70	keramická dlažba	omítka keramický sál	SDK podhled
C202	šatna - ženy	9,80	PVC	omítka PVC liso	SDK podhled
C203	spřicha	1,70	keramická dlažba	omítka keramický obklad v= 2200mm	SDK podhled
C204	uklidovací komora	3,1	keramická dlažba	omítka keramický obklad v= 2200mm	SDK podhled
C205	sklad	11,1	PVC	omítka PVC liso	SDK podhled
C206	spálená místnost	65,70	PVC	omítka PVC liso	omítka
C207	WC	6,50	keramická dlažba	omítka keramický obklad v= 2200mm	SDK podhled
C208	chodba	9,40	PVC	omítka PVC liso	SDK podhled
C209	koupelna	7,40	keramická dlažba	omítka keramický obklad v= 2200mm	SDK podhled
C210	pokoj	32,00	PVC	omítka PVC liso	SDK podhled
C211	chodba	7,20	PVC	omítka PVC liso	SDK podhled
C212	koupelna	11,10	keramická dlažba	omítka keramický obklad v= 2200mm	SDK podhled
C213	pokoj	24,7	PVC	omítka PVC liso	SDK podhled
C214	schodiště	-	teraco	omítka	omítka
C215	sklad vozů	6,10	PVC	omítka PVC liso	omítka
C216	chodba	3,99	keramická dlažba	omítka keramický sál	omítka
C217	koupelna	6,11	keramická dlažba	omítka keramický obklad v= 2000mm	omítka
C218	pokoj	17,46	PVC	omítka PVC liso	omítka
C219	balkon	8,36	keramická dlažba	omítka keramický sál	omítka
C220	chodba	3,99	keramická dlažba	omítka keramický sál	omítka
C221	koupelna	6,11	keramická dlažba	omítka keramický obklad v= 2000mm	omítka
C222	pokoj	19,57	PVC	omítka PVC liso	omítka
C223	balkon	9,10	keramická dlažba	omítka keramický sál	omítka
C224	chodba	3,99	keramická dlažba	omítka keramický sál	omítka
C225	koupelna	6,11	keramická dlažba	omítka keramický obklad v= 2000mm	omítka
C226	pokoj	19,57	PVC	omítka PVC liso	omítka
C227	balkon	9,10	keramická dlažba	omítka keramický sál	omítka
C228	chodba	3,99	keramická dlažba	omítka keramický sál	omítka
C229	koupelna	6,11	keramická dlažba	omítka keramický obklad v= 2000mm	omítka
C230	pokoj	19,57	PVC	omítka PVC liso	omítka
C231	balkon	9,10	keramická dlažba	omítka keramický sál	omítka
C232	chodba	4,43	keramická dlažba	omítka keramický sál	omítka
C233	koupelna	5,75	keramická dlažba	omítka keramický obklad v= 2000mm	omítka
C234	pokoj	14,94	PVC	omítka PVC liso	omítka
C235	balkon	5,96	keramická dlažba	omítka keramický sál	omítka
C236	výřeh	5,63	cementový potěr	omítka	omítka
C237	chodba	15,40	keramická dlažba	omítka keramický sál	omítka
C238	chodba	53,59	keramická dlažba	omítka keramický sál	omítka
C239	schodiště	12,24	ocelová konstrukce	-	-



poř. č. 1327 A)

Investor:	Město Kroměříž Velké náměstí 115/1, 767 01 Kroměříž	IČ 00287351
Objednatel:	Sociální služby města Kroměříže, příspěvková organizace Riegrovo nám. 159, 767 01 Kroměříž	IČ: 71193430
Vypracovala:	Ing. Helena Paličková, Boční 3332/17, 767 01 Kroměříž	
Stavba:	Objekt Domova pro seniory U Kašny Elektrická požární signalizace Požárně bezpečnostní úpravy - Riegrovo nám. 158, 159, 160, 161, Kroměříž parc.č.st. 153, 152, 150, 149, k. ú. Kroměříž	
	Zakázka:	044/2022 - 036/2024
	Datum:	06 / 2024
	Stupeň:	DSP+DPS

PBR.11: Budova C + přístavba - půdorys 2. NP