

Půdorys 1. NP - nový stav - M 1:100

LEGENDA ÚPRAV STÁVAJÍCÍCH POŽÁRNÍCH UZÁVĚŘŮ:


- 01 SAMOZAVÍRAČ S ELEKTRICKOU FUNKCÍ VOLNÉHO CHODU, NAPOJENÝ NA EPS  
02 2x SAMOZAVÍRAČ S ELEKTRICKOU FUNKCÍ VOLNÉHO CHODU, NAPOJENÝ NA EPS, SYSTÉMOVÁ LÍŠTA PRO KOORDINACI ZAVÍRÁNÍ

03.1 PANIKOVÉ KOVÁNÍ S PANIKOVOU KLÍKOU

- 04 NOVÉ INTERIEROVÉ DVEŘE JEDNOKRÁDLOVÉ 800/1970 mm, S POŽÁRNÍ ODOLNOSTÍ EI 30-C2 DP3, SYSTÉMOVÁ OCELOVÁ ZÁRUBEN  
05 NOVÉ INTERIEROVÉ DVEŘE JEDNOKRÁDLOVÉ 900/1970 mm, S POŽÁRNÍ ODOLNOSTÍ EI 30-C2 DP3, SYSTÉMOVÁ OCELOVÁ ZÁRUBEN  
06 NAPOJENÍ HLAVNÍCH VSTUPNÍCH DVEŘÍ NA PŘÍSTUPOVÝ SYSTÉM  
07 PLASTOVÉ DVEŘE DVOJKRÁDLOVÉ, PLNÉ, KŘÍDLA S. 1100 a 600 mm  
08 PLASTOVÉ OKNO DVOJKRÁDLOVÉ, KŘÍDLA OTEVÍRÁVÁ A JEDNO SKLOPNÉ  
09 NOVÉ INTERIEROVÉ DVEŘE JEDNOKRÁDLOVÉ 800/1970 mm, S POŽÁRNÍ ODOLNOSTÍ EI 30-C2 DP3, STÁVAJÍCÍ ZCELA ZAZDĚNÁ OCELOVÁ ZÁRUBEN

Legenda PBR

- vstup do objektu  
— ohraničení požárního úseku  
— požárně nebezpečný prostor  
→ směr úniku  
UV + PK únikový východ + paniková klika  
△ přenosný hasicí přístroj (PHP)  
OPPO obslužné pole požární ochrany  
KTPO klíčový trezor požární ochrany  
EPS hlavní ústředna EPS  
TS, CS vypínání NN: TOTAL STOP, CENTRAL STOP

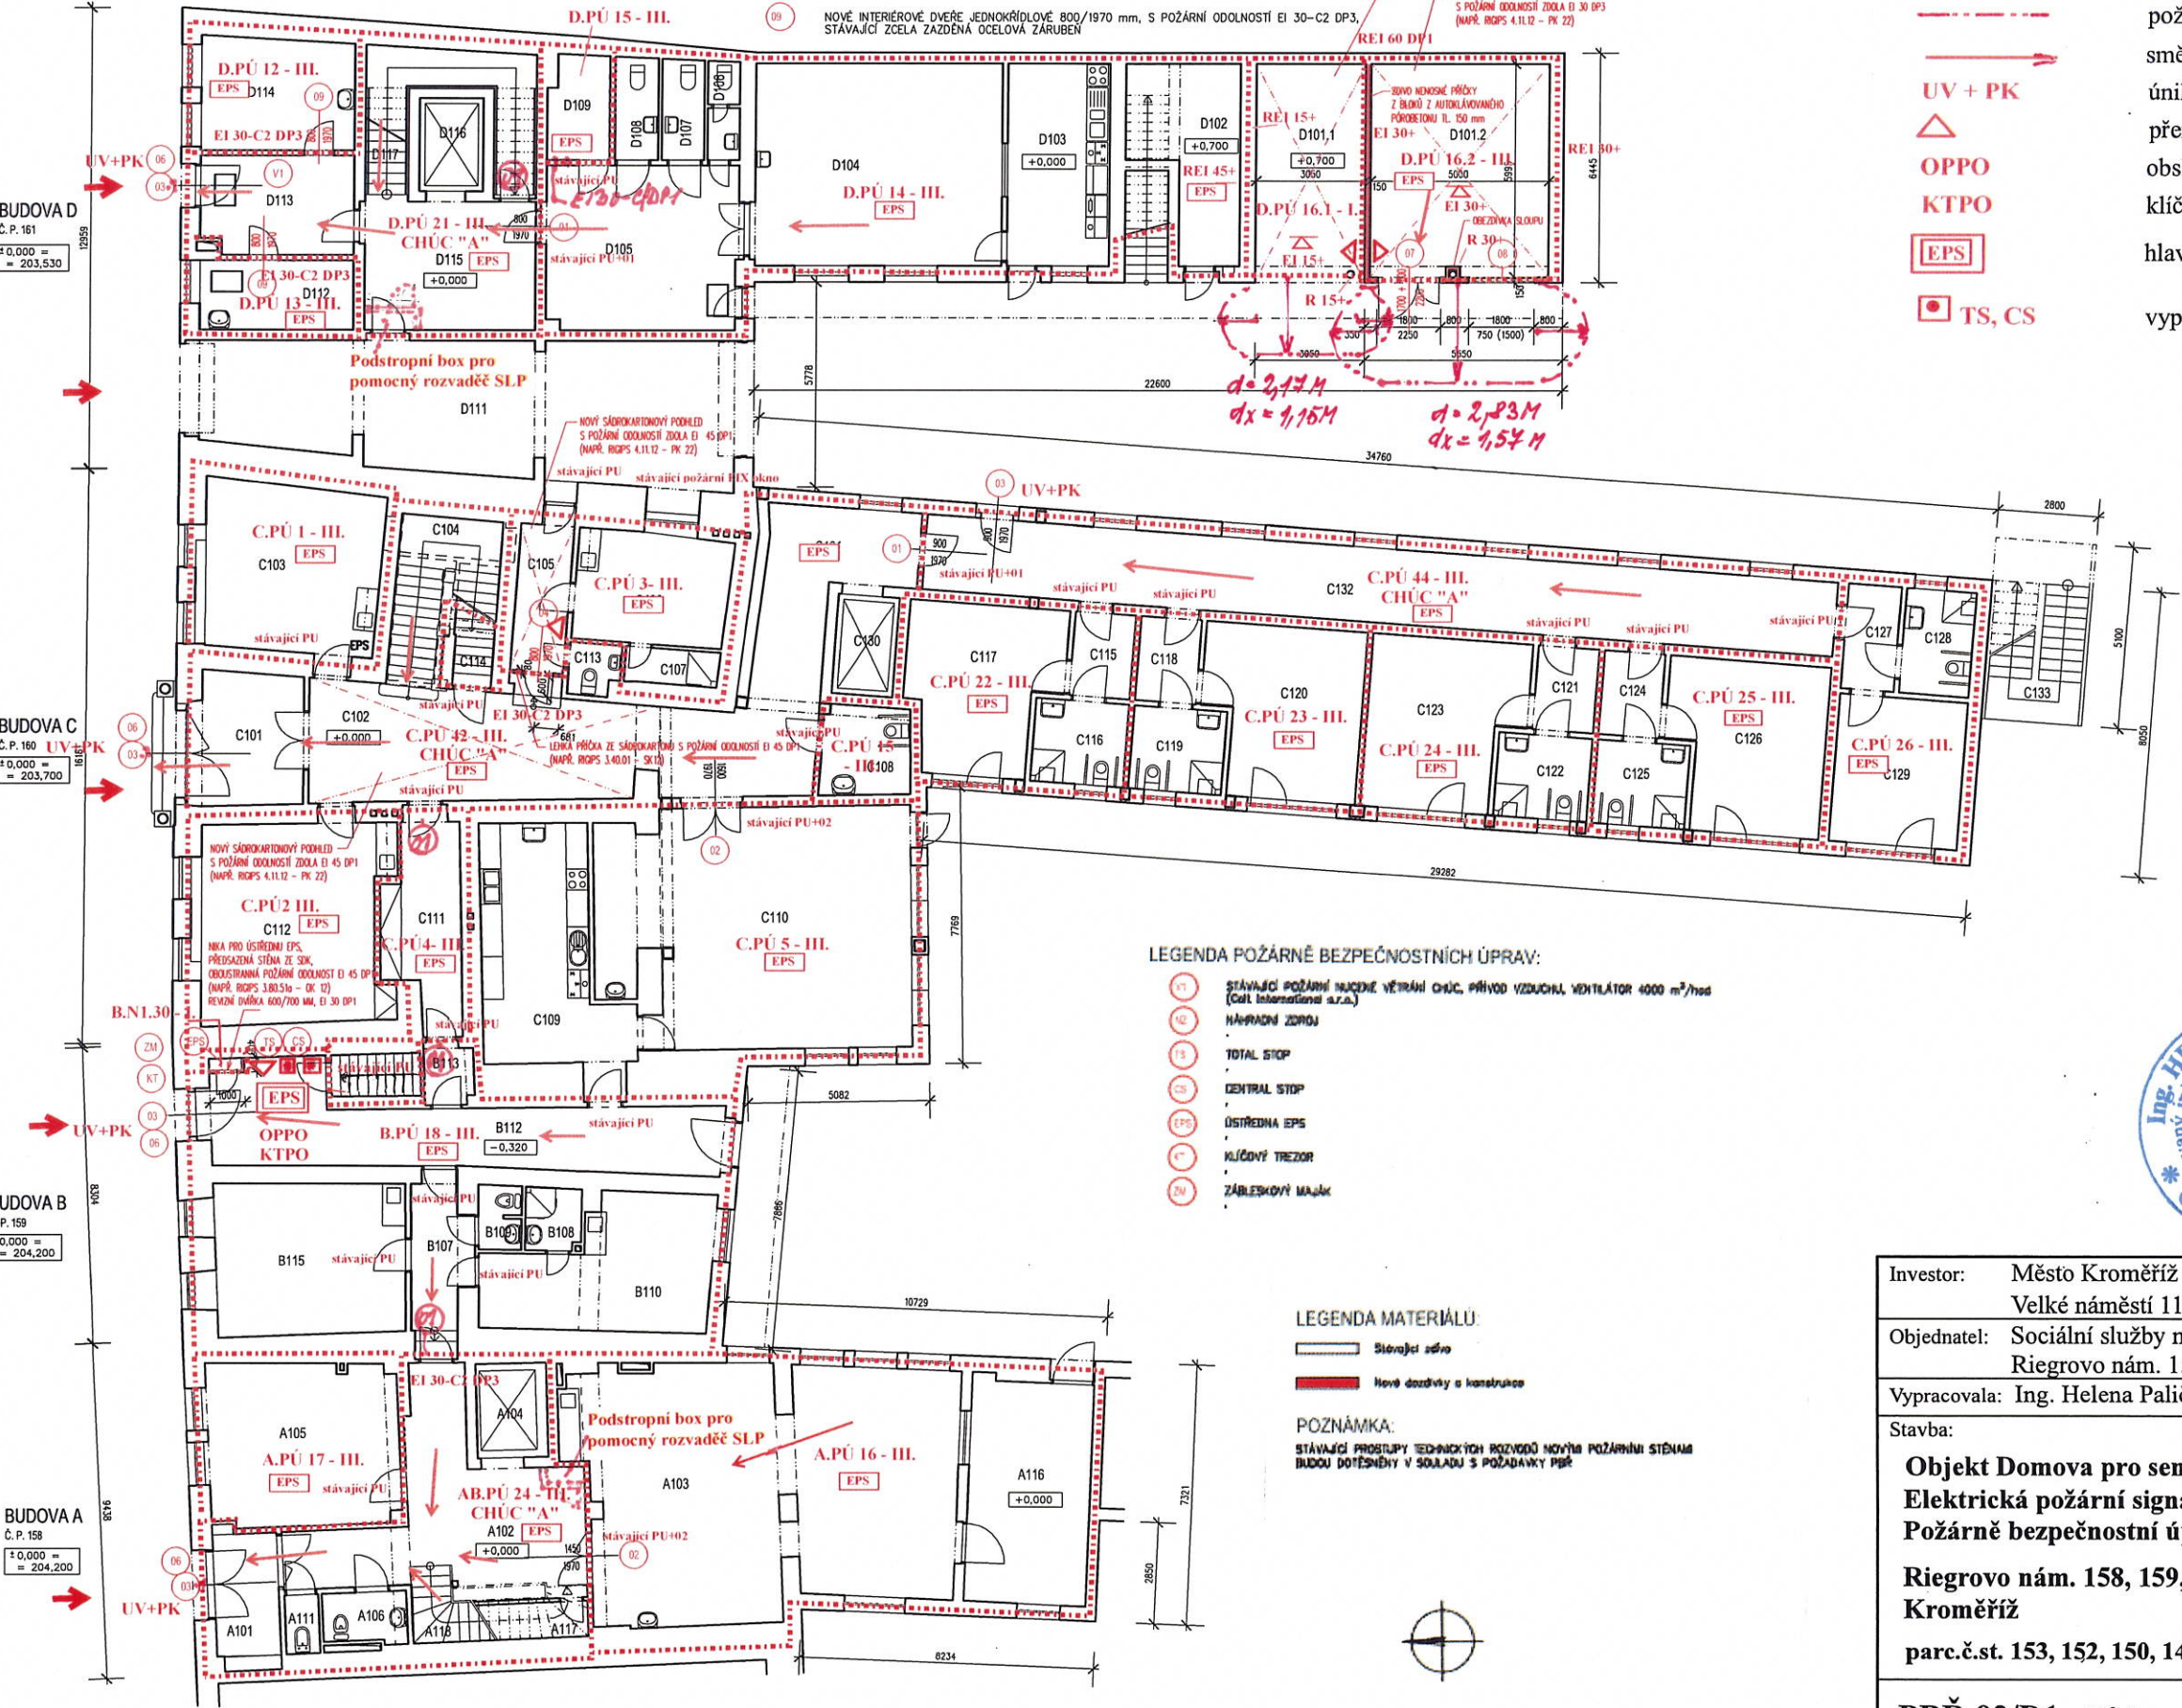

LEGENDA POŽÁRNĚ BEZPEČNOSTNÍCH ÚPRAV:

- 01 STÁVAJÍCÍ POŽÁRNÍ NUCOVÉ VĚTRÁNÍ CHÚC, PŘÍVOD VZDUCHU, VENTILÁTOR 4000 m³/hod (Cat. International s.r.o.)  
02 HLAVNÍ ZDROJ  
03 TOTAL STOP  
04 CENTRAL STOP  
05 ÚSTŘEDNA EPS  
06 KLÍČOVÝ TREZOR  
07 ZÁBLSKOVÝ MAJÁK

LEGENDA MATERIÁLU:

- Stávající stěna  
— Nové dřevěné s konstrukcí

POZNÁMKA:

STÁVAJÍCÍ PROSTUPY TECHNICKÝCH ROZVODŮ NOVÝCH POŽÁRNÍCH STĚNAM  
INDOU DOTĚSNĚNÝ V SOULADU S POŽADAVKY PBR



poř. č. 1327 A) / D1

|              |  |   |
|--------------|--|---|
| Investor:    | Město Kroměříž<br>Velké náměstí 115/1, 767/01 Kroměříž   | IČ 00287351   |
| Objednatel:  | Sociální služby města Kroměříže, příspěvková organizace<br>Riegrovo nám. 159, 767 01 Kroměříž  | IČ: 71193430  |
| Vypracovala: | Ing. Helena Paličková, Boční 3332/17, 767 01 Kroměříž  |   |
| Stavba:      | Objekt Domova pro seniory U Kašny<br>Elektrická požární signalizace<br>Požárně bezpečnostní úpravy -<br>Riegrovo nám. 158, 159, 160, 161,<br>Kroměříž<br>parc.č.st. 153, 152, 150, 149, k. ú. Kroměříž | Zakázka:<br>036/2024 / D1/2025<br>Datum: 02 / 2025<br>Stupeň: DPS |

PBR.02/D1: Půdorys 1. NP celkový