

Půdorys 3. NP - nový stav - M 1:100

LEGENDA ÚPRAV STÁVAJÍCÍCH POŽÁRNÍCH UZÁVĚRŮ:

- 01

03.2


09
- SAMOZAVÍRAČ S ELEKTRICKOU FUNKCÍ VOLNÉHO CHODU, NAPOJENÝ NA EPS

PANIKOVÉ KOVÁNÍ S PANIKOVOU KLÍKOU, BLOKOVACÍ PRVEK, ÚNIKOVÝ TERMINÁL, KLÍČOVÝ SPÍNAČ, NAPOJENÍ NA EPS

NOVÉ INTERIÉROVÉ DVEŘE JEDNOKRÍDLOVÉ 800/1970 mm, S POŽÁRNÍ ODOLNOSTÍ EI 30-C2 DP3, STÁVAJÍCÍ ZDELA ZAZDĚNA OCELOVÁ ZÁRUBKA

LEGENDA MATERIÁLŮ:

- Stávající zděno
- Nové dodávky a konstrukce

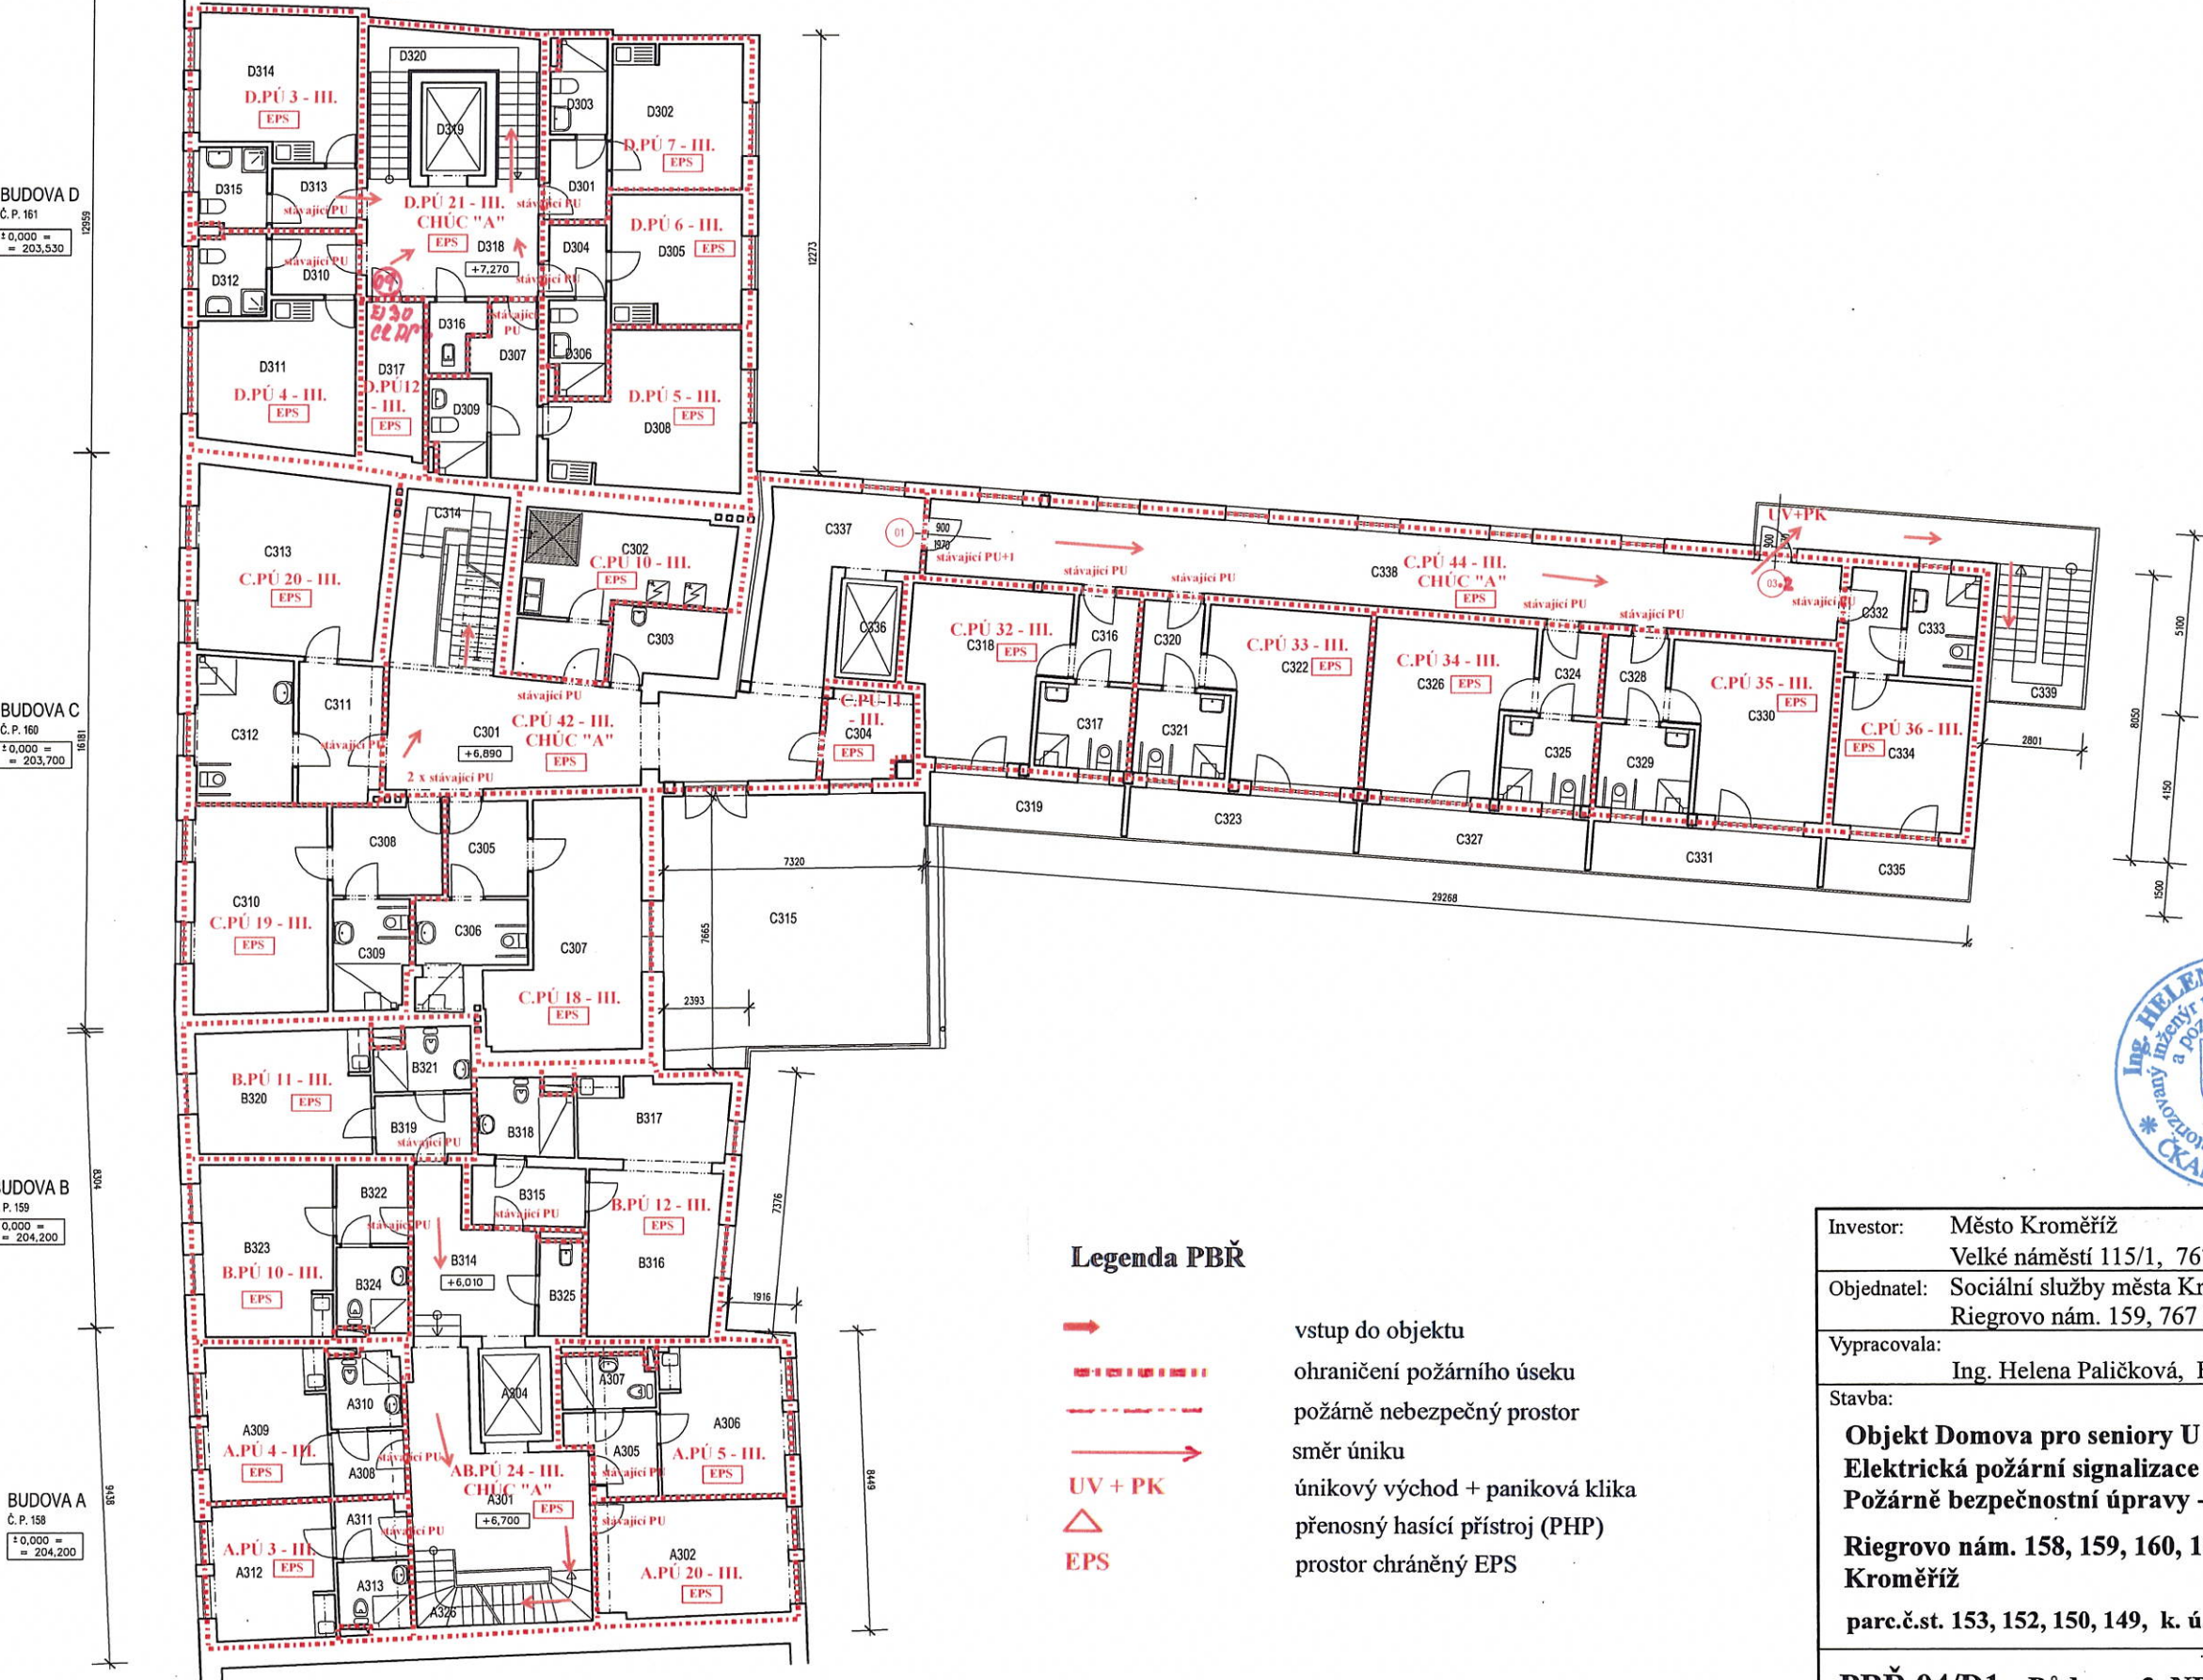

Legenda PBŘ

- vstup do objektu
- ohrazení požárního úseku
- požárně nebezpečný prostor
- směr úniku
- únikový východ + paniková klika
- přenosný hasicí přístroj (PHP)
- prostor chráněný EPS

Investor:	Město Kroměříž Velké náměstí 115/1, 767 01 Kroměříž	IČ: 00287351
Objednatel:	Sociální služby města Kroměříže, příspěvková organizace Riegrovo nám. 159, 767 01 Kroměříž	IČ: 71193430
Vyracovala:	Ing. Helena Paličková, Boční 3332/17, 767 01 Kroměříž	
Stavba:	<b>Objekt Domova pro seniory U Kašny</b> <b>Elektrická požární signalizace</b> <b>Požárně bezpečnostní úpravy -</b>  <b>Riegrovo nám. 158, 159, 160, 161,</b> <b>Kroměříž</b>  <b>parc.č.st. 153, 152, 150, 149, k. ú. Kroměříž</b>	<b>Zakázka:</b> <b>036/2024 / D1/2025</b>  <b>Datum:</b> 02 / 2025  <b>Stupeň:</b> <b>DPS</b>
<b>PBŘ.04/D1: Půdorys 3. NP celkový</b>		