


Půdorys 3. NP - nový stav - M 1:100

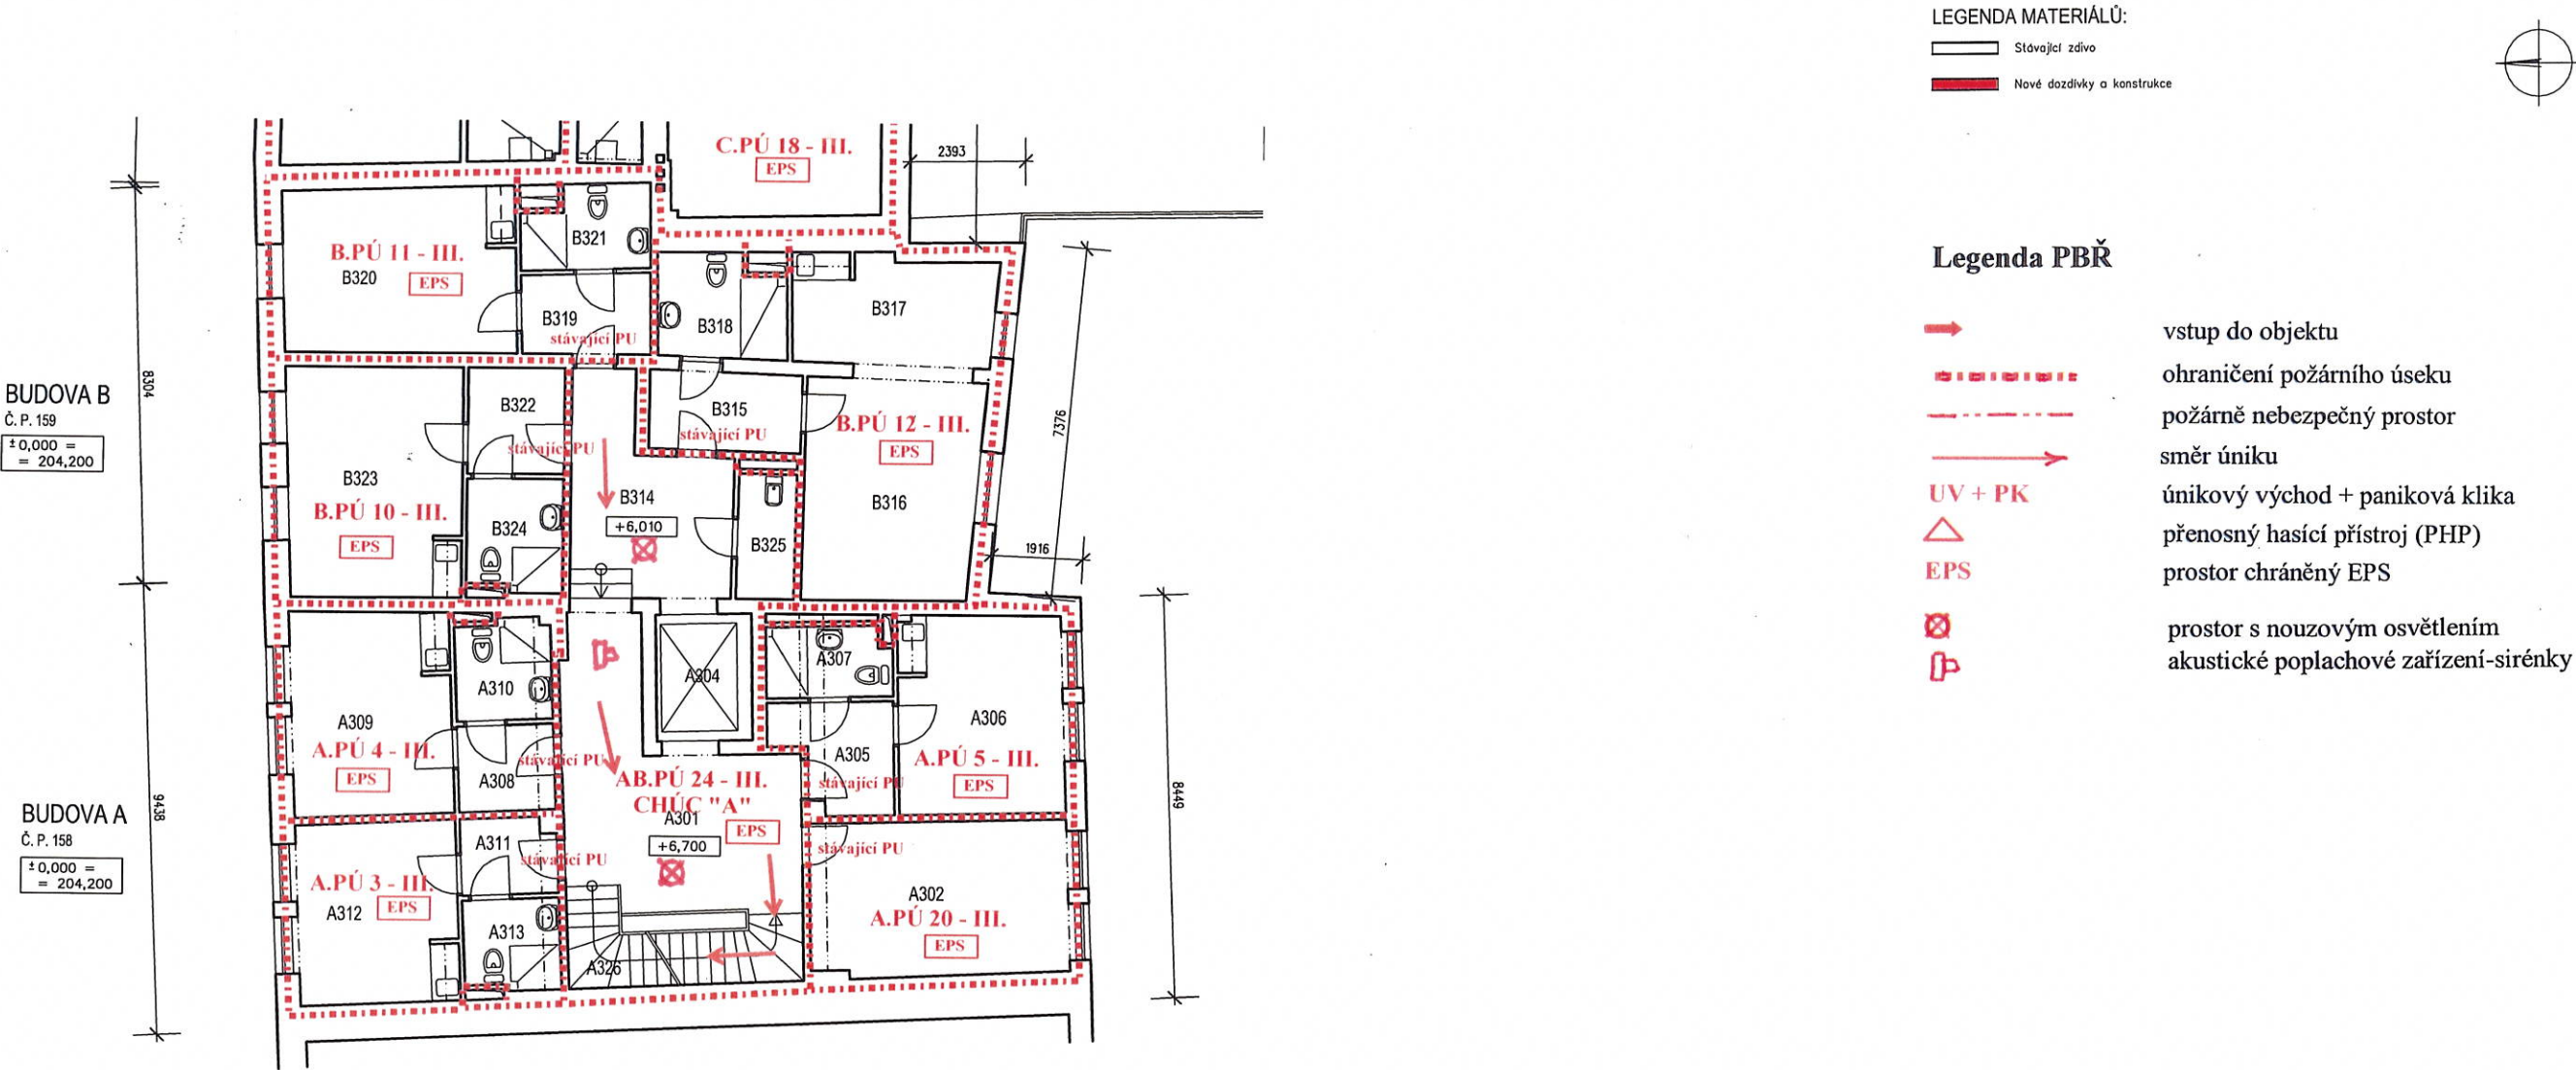

BUDOVA A - Č. P. 158

č.m.	účel místnosti	m <sup>2</sup>	podlaha	spec. úprava stěn	spec. úprava stropů
A301	hala	36,50	keramická dlažba	omítka keramický sokl	omítka
A302	sklad	17,20	PVC	omítka PVC lišta	omítka
A303	-	-	-	-	-
A304	výtah	5,30	cementový potěr	omítka	omítka
A305	chodba	3,60	PVC	omítka PVC lišta	omítka
A306	pokoj	12,70	PVC	omítka PVC lišta	omítka
A307	WC, koupelna	3,80	keramická dlažba	omítka keramický obklad v= 1500mm	omítka
A308	chodba	3,60	PVC	omítka PVC lišta	omítka
A309	pokoj	14,40	PVC	omítka PVC lišta	omítka
A310	WC, koupelna	3,30	keramická dlažba	omítka keramický obklad v= 2000mm	omítka
A311	chodba	3,40	PVC	omítka PVC lišta	omítka
A312	pokoj	12,80	PVC	omítka PVC lišta	omítka
A313	WC, koupelna	3,30	keramická dlažba	omítka keramický obklad v= 2000mm	omítka
A326	schodiště	-	keramická dlažba	omítka keramický sokl	omítka

BUDOVA B - Č. P. 159

č.m.	účel místnosti	m <sup>2</sup>	podlaha	spec. úprava stěn	spec. úprava stropů
B314	chodba	13,50	keramická dlažba	omítka keramický sokl	omítka
B315	chodba	5,20	PVC	omítka PVC lišta	omítka
B316	pokoj	14,80	PVC	omítka PVC lišta	omítka
B317	kuchyňský kout	10,60	PVC	omítka PVC lišta	omítka
B318	WC, koupelna	5,10	keramická dlažba	omítka keramický obklad v= 1500mm	omítka
B319	chodba	5,30	PVC	omítka PVC lišta	omítka
B320	pokoj	15,00	PVC	omítka PVC lišta	omítka
B321	WC, koupelna	3,60	keramická dlažba	omítka keramický obklad v= 2000mm	omítka
B322	chodba	3,90	PVC	omítka PVC lišta	omítka
B323	pokoj	16,20	PVC	omítka PVC lišta	omítka
B324	WC, koupelna	4,00	keramická dlažba	omítka keramický obklad v= 2000mm	omítka
B325	úklidová komora	3,14	keramická dlažba	omítka keramický obklad v= 2000mm	omítka

Ing. HELENA PALÍČKOVÁ  
inženýrka pro požární bezpečnost  
a pozemní stavby  
ČKAIT - 1300214

poř. č. 1327 A) / D1

Investor: Město Kroměříž IČ 00287351  
Velké náměstí 115/1, 767 01 Kroměříž

Objednatel: Sociální služby města Kroměříže, příspěvková organizace  
Riegrovo nám. 159, 767 01 Kroměříž IČ: 71193430

Vypracovala: Ing. Helena Palíčková, Boční 3332/17, 767 01 Kroměříž

Stavba: Objekt Domova pro seniory U Kašny  
Elektrická požární signalizace  
Požárně bezpečnostní úpravy -  
Riegrovo nám. 158, 159, 160, 161,  
Kroměříž  
parc.č.st. 153, 152, 150, 149, k. ú. Kroměříž

Zakázka: 036/2024 / D1 /2025  
Datum: 02 / 2025  
Stupeň: DPS

PBR.08/D1: Budova A+B - půdorys 3. NP