

Půdorys 1. NP - nový stav - M 1:100

LEGENDA ÚPRAV STÁVAJÍCÍCH POŽÁRNÍCH UZÁVĚRŮ:


- 01 SAMOZAVÍRAČ S ELEKTRICKOU FUNKCÍ VOLNÉHO CHODU, NAPOJENÝ NA EPS
- 02 2x SAMOZAVÍRAČ S ELEKTRICKOU FUNKCÍ VOLNÉHO CHODU, NAPOJENÝ NA EPS, SYSTÉMOVÁ LÍŠTA PRO KOORDINACI ZAVÍRÁNÍ

03.1 PANIKOVÉ KOVÁNÍ S PANIKOVOU KLIKOU

- 04 NOVÉ INTERIÉROVÉ DVEŘE JEDNOKRÍDLOVÉ 800/1970 mm, S POŽÁRNÍ ODOLNOSTÍ EI 30-C2 DP3, SYSTÉMOVÁ OCELOVÁ ZÁRUBEN
- 05 NOVÉ INTERIÉROVÉ DVEŘE JEDNOKRÍDLOVÉ 900/1970 mm, S POŽÁRNÍ ODOLNOSTÍ EI 30-C2 DP3, SYSTÉMOVÁ OCELOVÁ ZÁRUBEN
- 06 NAPOJENÍ HLAVNÍCH VSTUPNÍCH DVEŘÍ NA PŘÍSTUPOVÝ SYSTÉM
- 07 PLASTOVÉ DVEŘE DVOJKRÍDLÉ, PLNÉ, KRÍDLA Š. 1100 a 600 mm
- 08 PLASTOVÉ OKNO DVOJKRÍDLÉ, KRÍDLA OTEVÍRÁVÁ A JEDNO SKLOPNÉ
- 09 NOVÉ INTERIÉROVÉ DVEŘE JEDNOKRÍDLOVÉ 800/1970 mm, S POŽÁRNÍ ODOLNOSTÍ EI 30-C2 DP3, STÁVAJÍCÍ ZCELA ZAZDĚNÁ OCELOVÁ ZÁRUBEN

LEGENDA POŽÁRNĚ BEZPEČNOSTNÍCH ÚPRAV:

- V1 STÁVAJÍCÍ POŽÁRNÍ NUCENÉ VĚTRÁNÍ CHŮC, PŘÍVOD VZDUCHU, VENTILÁTOR 4000 m³/hod (Colt International s.r.o.)
- NZ NÁHRADNÍ ZDROJ
- TS TOTAL STOP
- CS CENTRAL STOP
- EPS ÚSTŘEDNA EPS
- KT KLÍČOVÝ TREZOR
- ZM ZÁBĚSKOVÝ MAJÁK

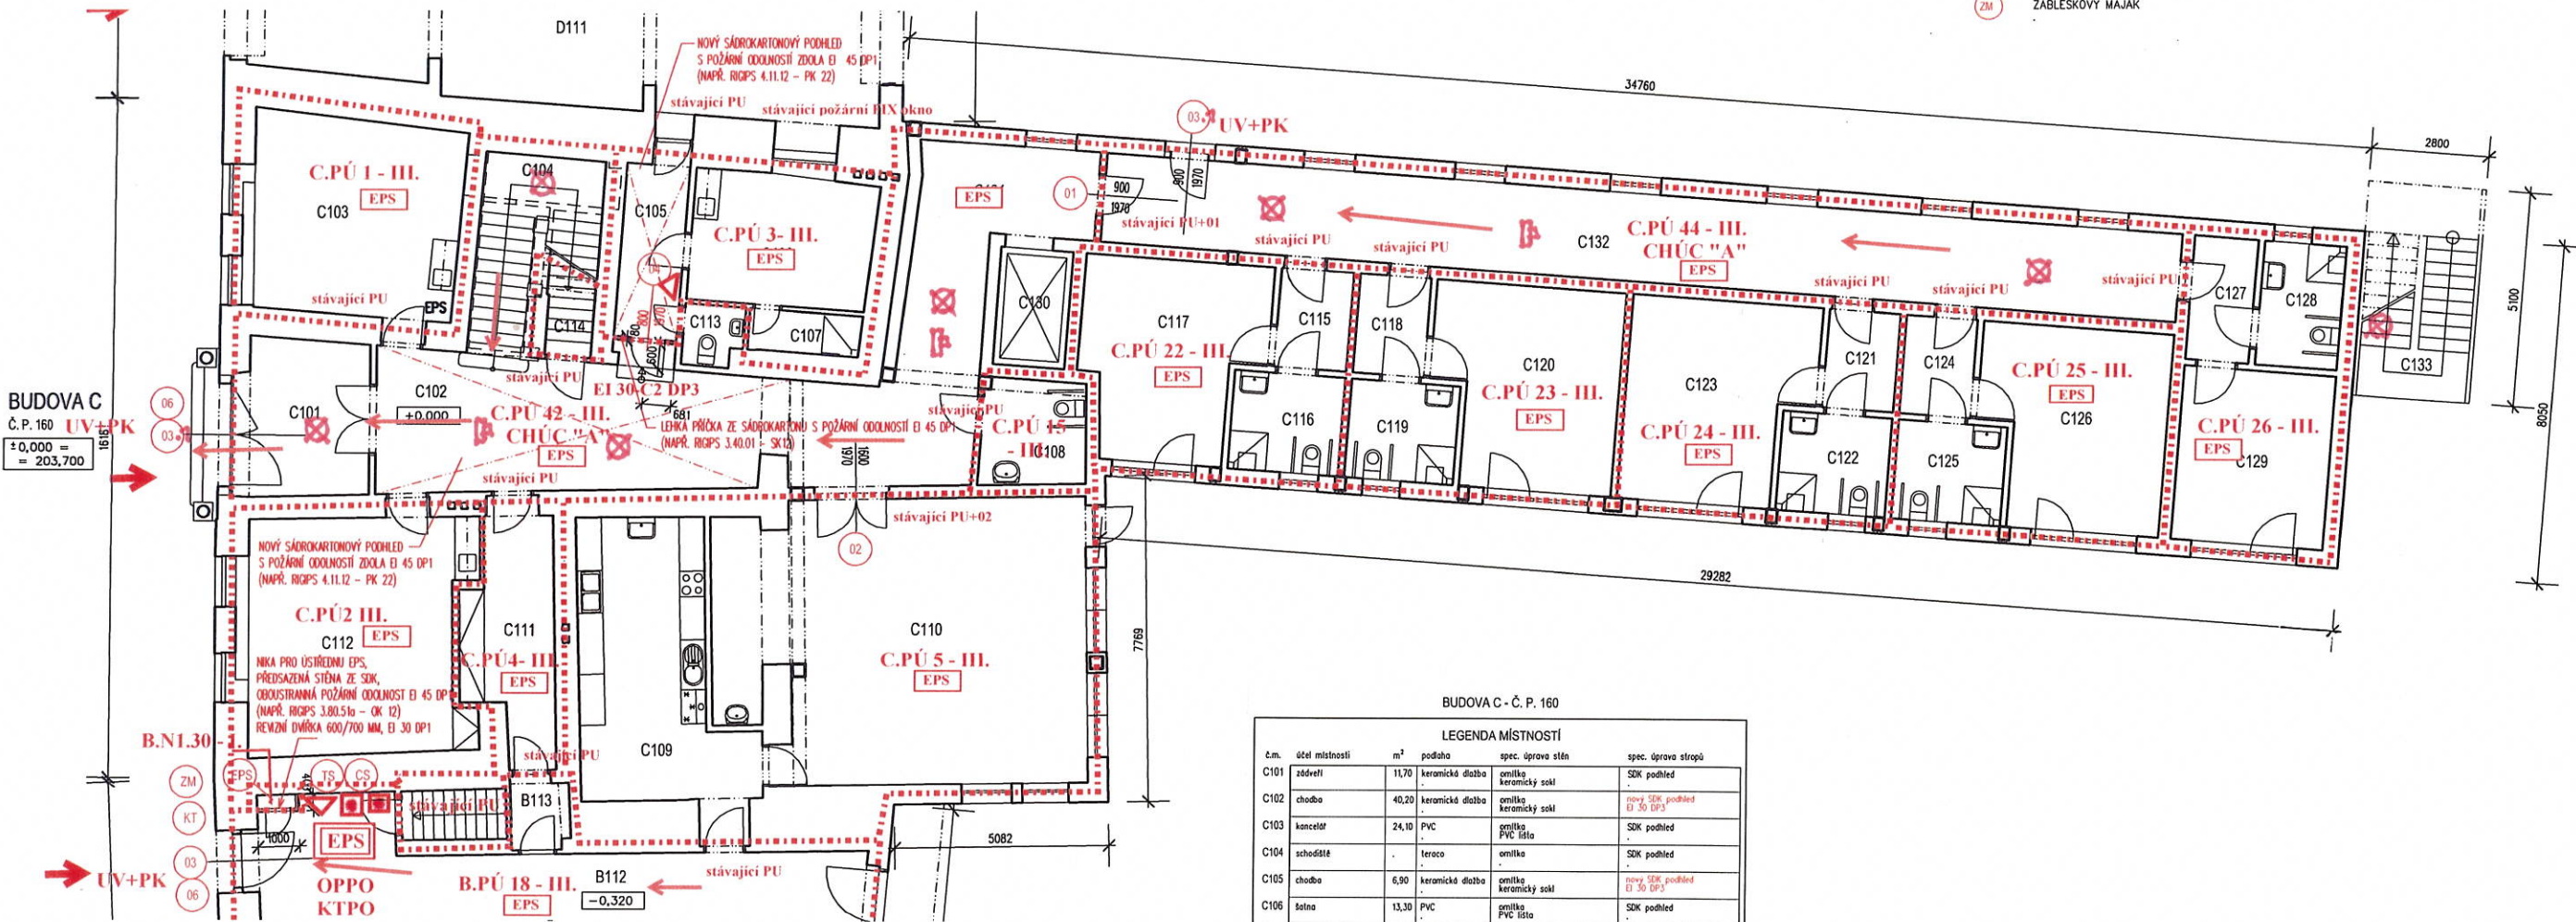

LEGENDA MATERIÁLŮ:

- Stávající zdivo
- Nové dozdívky a konstrukce

POZNÁMKA:

STÁVAJÍCÍ PROSTUPY TECHNICKÝCH ROZVODŮ NOVÝMI POŽÁRNÍMI STĚNAMI BUDOU DOTĚSNĚNY V SOULADU S POŽADAVKY PBR

Legenda PBR

- vstup do objektu
- ohraničení požárního úseku
- požárně nebezpečný prostor
- směr úniku
- únikový východ + paniková klika
- přenosný hasicí přístroj (PHP)
- prostor chráněný EPS
- prostor s nouzovým osvětlením
- akustické poplachové zařízení-sírenky

BUDOVA C - Č. P. 160

LEGENDA MÍSTNOSTÍ

č.m.	účel místnosti	m²	podlaha	spec. úprava stěn	spec. úprava stropů
C101	záběh	11,70	keramická dlažba	omítka keramický sokl	SDK podhled
C102	chodba	40,20	keramická dlažba	omítka keramický sokl	nový SDK podhled EI 30 DP3
C103	kancelář	24,10	PVC	omítka PVC líska	SDK podhled
C104	schodiště	-	teraco	omítka	SDK podhled
C105	chodba	6,90	keramická dlažba	omítka keramický sokl	nový SDK podhled EI 30 DP3
C106	ložna	13,30	PVC	omítka PVC líska	SDK podhled
C107	spírna	2,30	keramická dlažba	omítka keramický obklad v= 2200mm	SDK podhled
C108	WC	6,10	keramická dlažba	omítka keramický obklad v= 2000mm	SDK podhled
C109	připrava jídla	10,50	keramická dlažba	omítka keramický obklad	SDK podhled
C110	jídlna	67,60	keramická dlažba	omítka keramický sokl	hazetový podhled
C111	chodba	11,40	keramická dlažba	omítka keramický sokl	SDK podhled
C112	kancelář	29,70	PVC	omítka PVC líska	SDK podhled
C113	WC	1,95	keramická dlažba	omítka keramický obklad v= 2200mm	SDK podhled
C114	schodiště do sklepa	-	teraco	omítka	-
C115	chodba	3,99	keramická dlažba	omítka keramický sokl	omítka
C116	koupelna	6,11	keramická dlažba	omítka keramický obklad v= 2000mm	omítka
C117	pokoj	17,46	PVC	omítka PVC líska	omítka
C118	chodba	3,99	keramická dlažba	omítka keramický sokl	omítka
C119	koupelna	6,11	keramická dlažba	omítka keramický obklad v= 2000mm	omítka
C120	pokoj	19,57	PVC	omítka PVC líska	omítka
C121	chodba	3,99	keramická dlažba	omítka keramický sokl	omítka
C122	koupelna	6,11	keramická dlažba	omítka keramický obklad v= 2000mm	omítka
C123	pokoj	19,57	PVC	omítka PVC líska	omítka
C124	chodba	3,99	keramická dlažba	omítka keramický sokl	omítka
C125	koupelna	6,11	keramická dlažba	omítka keramický obklad v= 2000mm	omítka
C126	pokoj	19,57	PVC	omítka PVC líska	omítka
C127	chodba	4,43	keramická dlažba	omítka keramický sokl	omítka
C128	koupelna	5,75	keramická dlažba	omítka keramický obklad v= 2000mm	omítka
C129	pokoj	14,94	PVC	omítka PVC líska	omítka
C130	výloh	5,63	cementový potěr	omítka	omítka
C131	chodba	15,40	keramická dlažba	omítka keramický sokl	omítka
C132	chodba	53,59	keramická dlažba	omítka keramický sokl	omítka
C133	schodiště	12,24	ocelová konstrukce	-	-



poř. č. 1327 A) / D1

Investor:	Město Kroměříž Velké náměstí 115/1, 767 01 Kroměříž	IČ 00287351
Objednatel:	Sociální služby města Kroměříže, příspěvková organizace Riegrovo nám. 159, 767 01 Kroměříž	IČ: 71193430
Vypracovala:	Ing. Helena Paličková, Boční 3332/17, 767 01 Kroměříž	
Stavba:	Objekt Domova pro seniory U Kašny Elektrická požární signalizace Požárně bezpečnostní úpravy - Riegrovo nám. 158, 159, 160, 161, Kroměříž parc.č.st. 153, 152, 150, 149, k. ú. Kroměříž	Zakázka: 036/2024 / D1/2025 Datum: 02 / 2025 Stupeň: DPS

PBR.10/D1: Budova C + přístavba - půdorys 1. NP