



SITUAČNÍ VÝKRES ŠIRŠÍCH VZTAHŮ

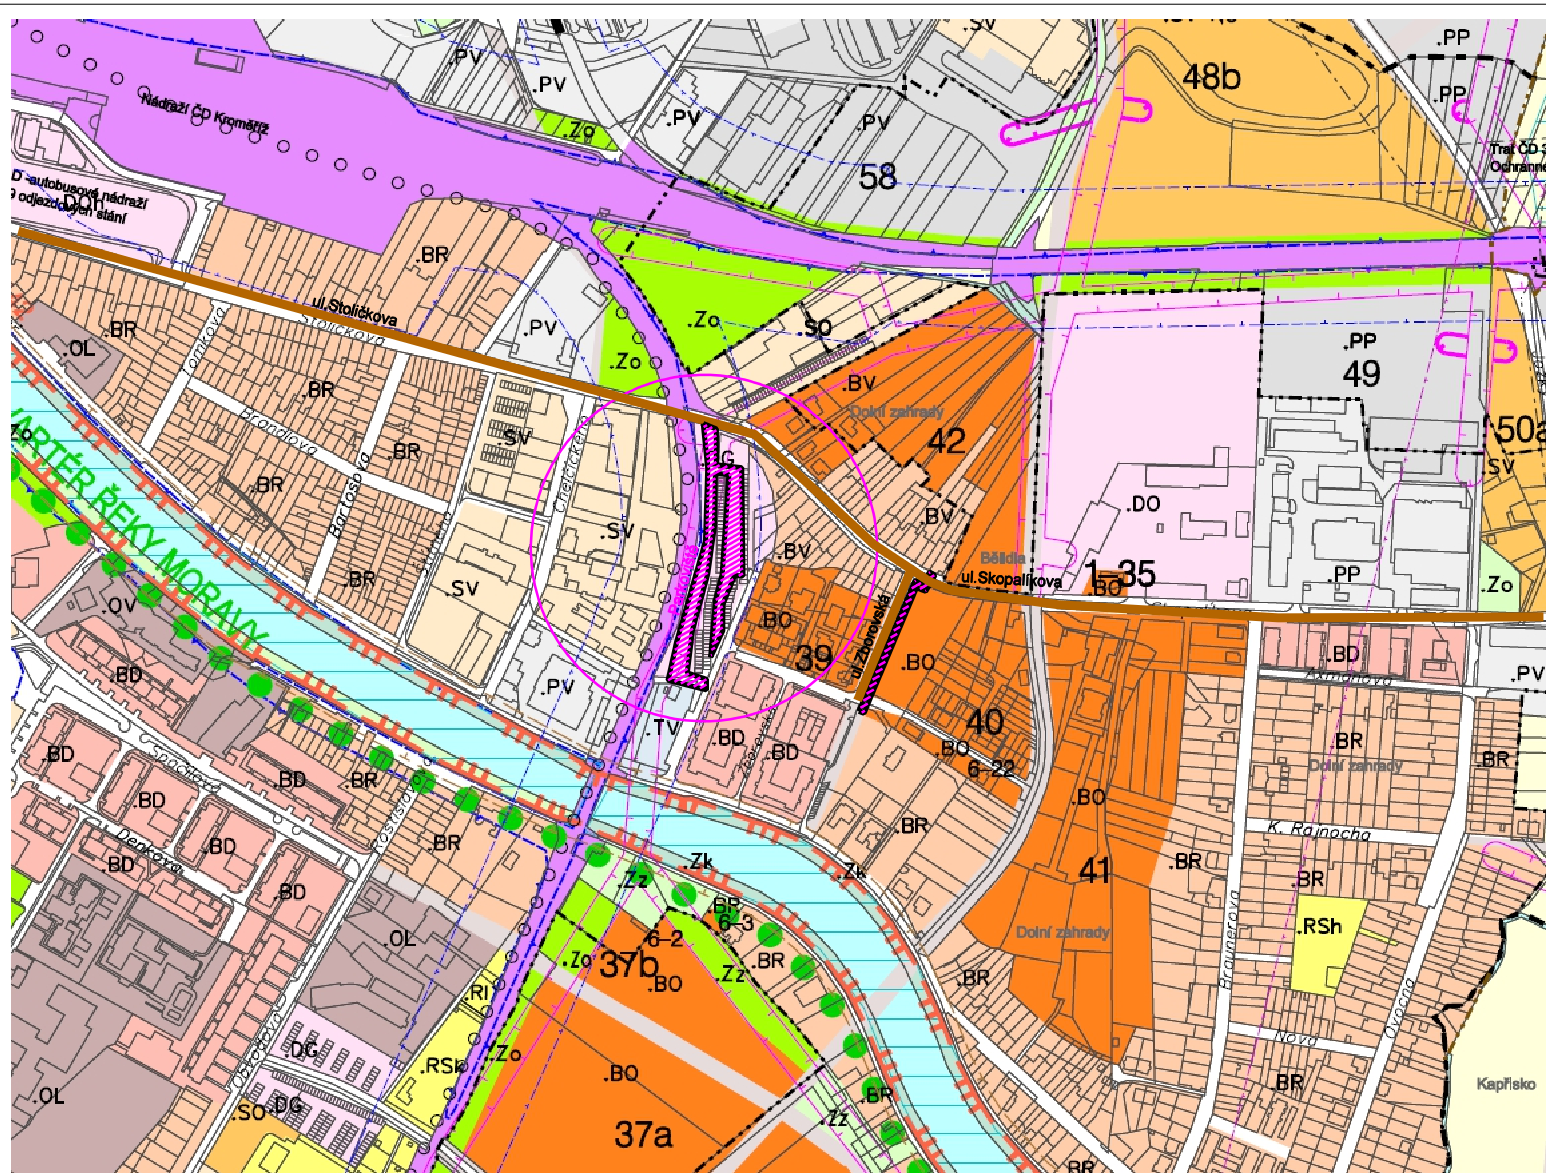


LEGENDA:

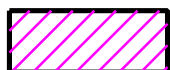

ŘEŠENÉ ÚZEMÍ



NAPOJENÍ STAVBY NA DOPRAVNÍ A TECHNICKOU INFRASTRUKTURU

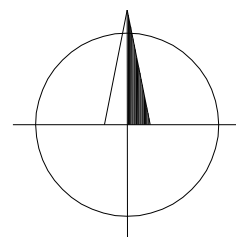

ZODP. PROJ.	VYPRACOVAL	KONTROLOVAL	Ing. ŘIHÁK Vojtěch - ComTech Projektová a inž. činnost, dopravní stavby 767 01 Kroměříž, Nitranská 4486 IČ 68048998, DIČ CZ7107224399		
Ing. ŘIHÁK	Ing. ŘIHÁK				
KRAJ: Zlínský		Město: Kroměříž		FORMÁT	A4
INVESTOR: Město Kroměříž, Velké nám.115 , 767 01 Kroměříž				DATUM	06/2023
PARKOVÁNÍ NA UL. ZBOROVSKÁ KROMĚŘÍŽ C. SITUAČNÍ VÝKRESY				ÚČEL	DPS
				ČÍS. ZAKÁZKY	1822
				ČÍS. SOUPRAVY	
SITUAČNÍ VÝKRES ŠIRŠÍCH VZTAHŮ				MĚŘITKO	ČÍSLO VÝKRESU C.1