



ZODP. PROJ.	VYPRACOVAL	KONTROLOVAL	Ing. ŘIHÁK Vojtěch - ComTech Projektová a inž. činnost, dopravní stavby 767 01 Kroměříž, Nitranská 4486 IČ 68048998, DIČ CZ7107224399	
Ing. ŘIHÁK	Ing. ŘIHÁK			
KRAJ: Zlínský		Město: Kroměříž	FORMÁT	2A4
INVESTOR: Město Kroměříž, Velké nám.115 , 767 01 Kroměříž			DATUM	01/2025
PARKOVÁNÍ NA UL. ZBOROVSKÁ KROMĚŘÍŽ ETAPA 1 SO 01 - DOPRAVNÍ ŘEŠENÍ			ÚČEL	DPS
			ČÍS. ZAKÁZKY	1822
			ČÍS. SOUPRAVY	
PŘÍČNÉ ŘEZY			MĚŘÍTKO 1:100	ČÍSLO VÝKRESU 105


P01 KM 0.02573



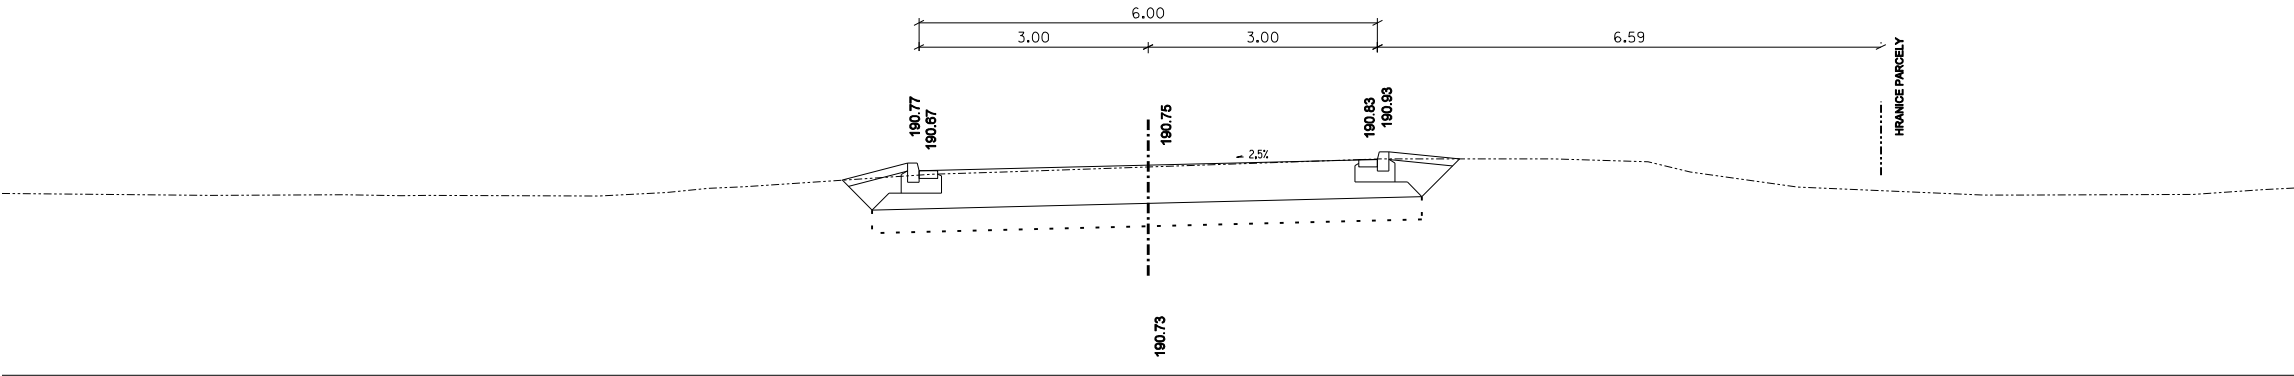


P02 KM 0.04044

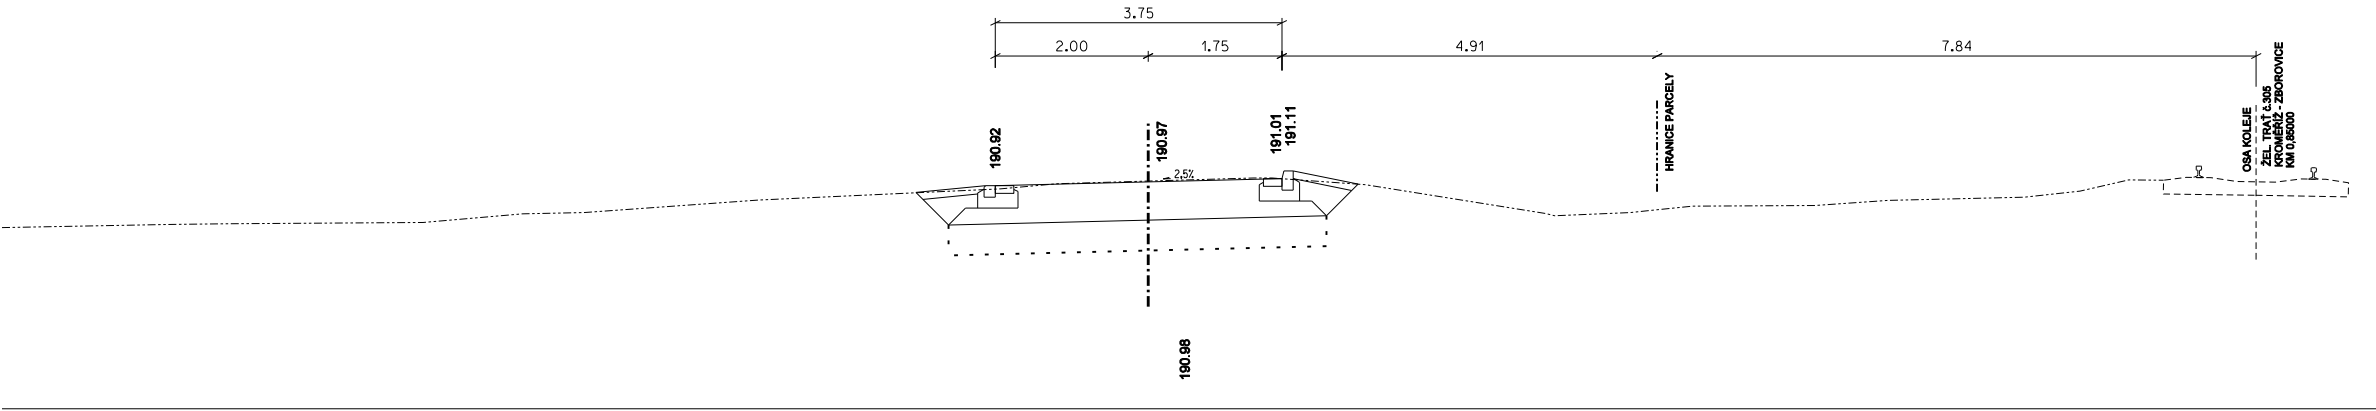


P03 KM 0.06379

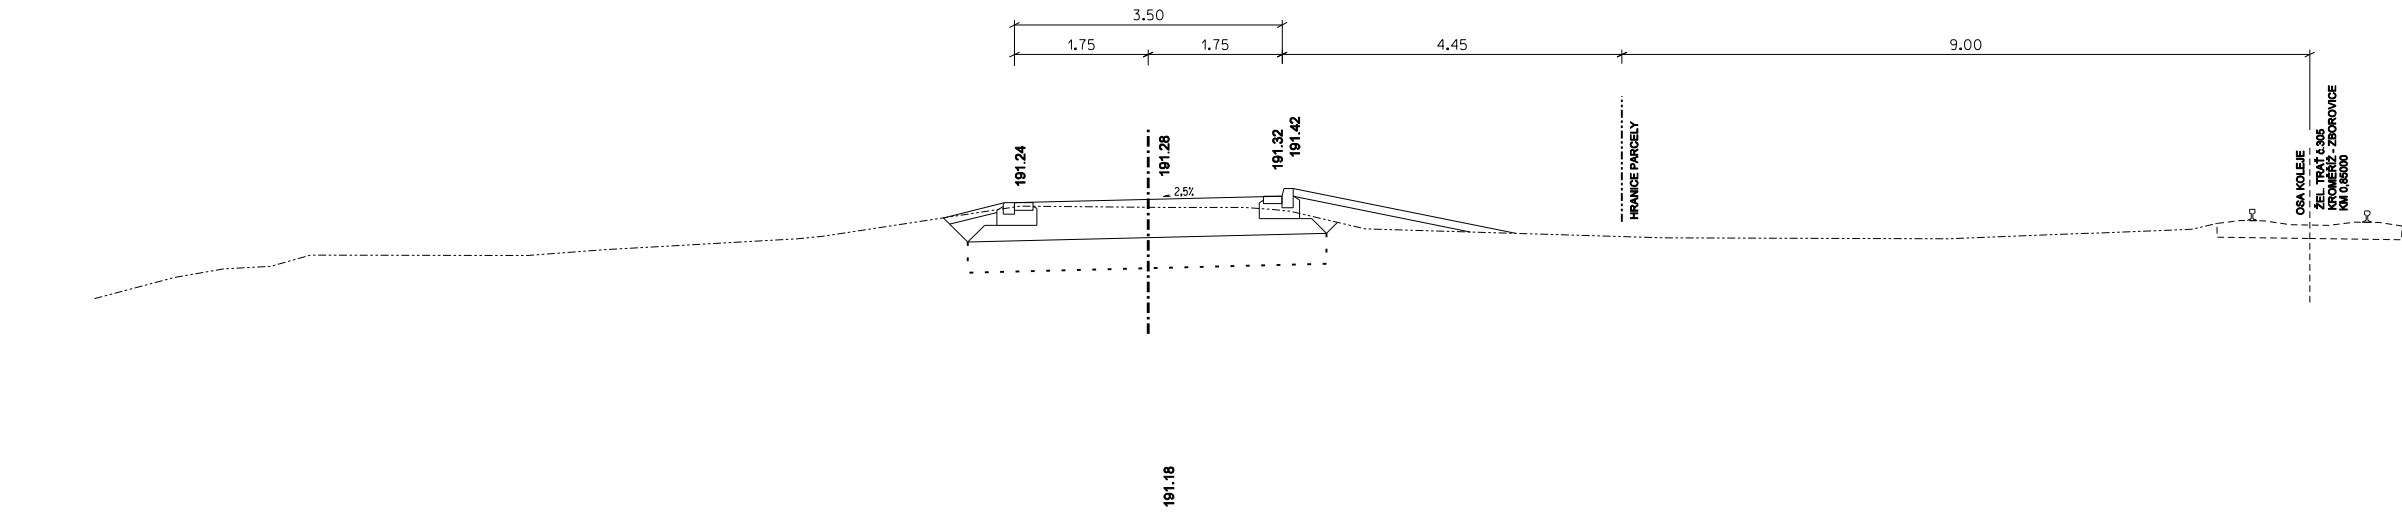

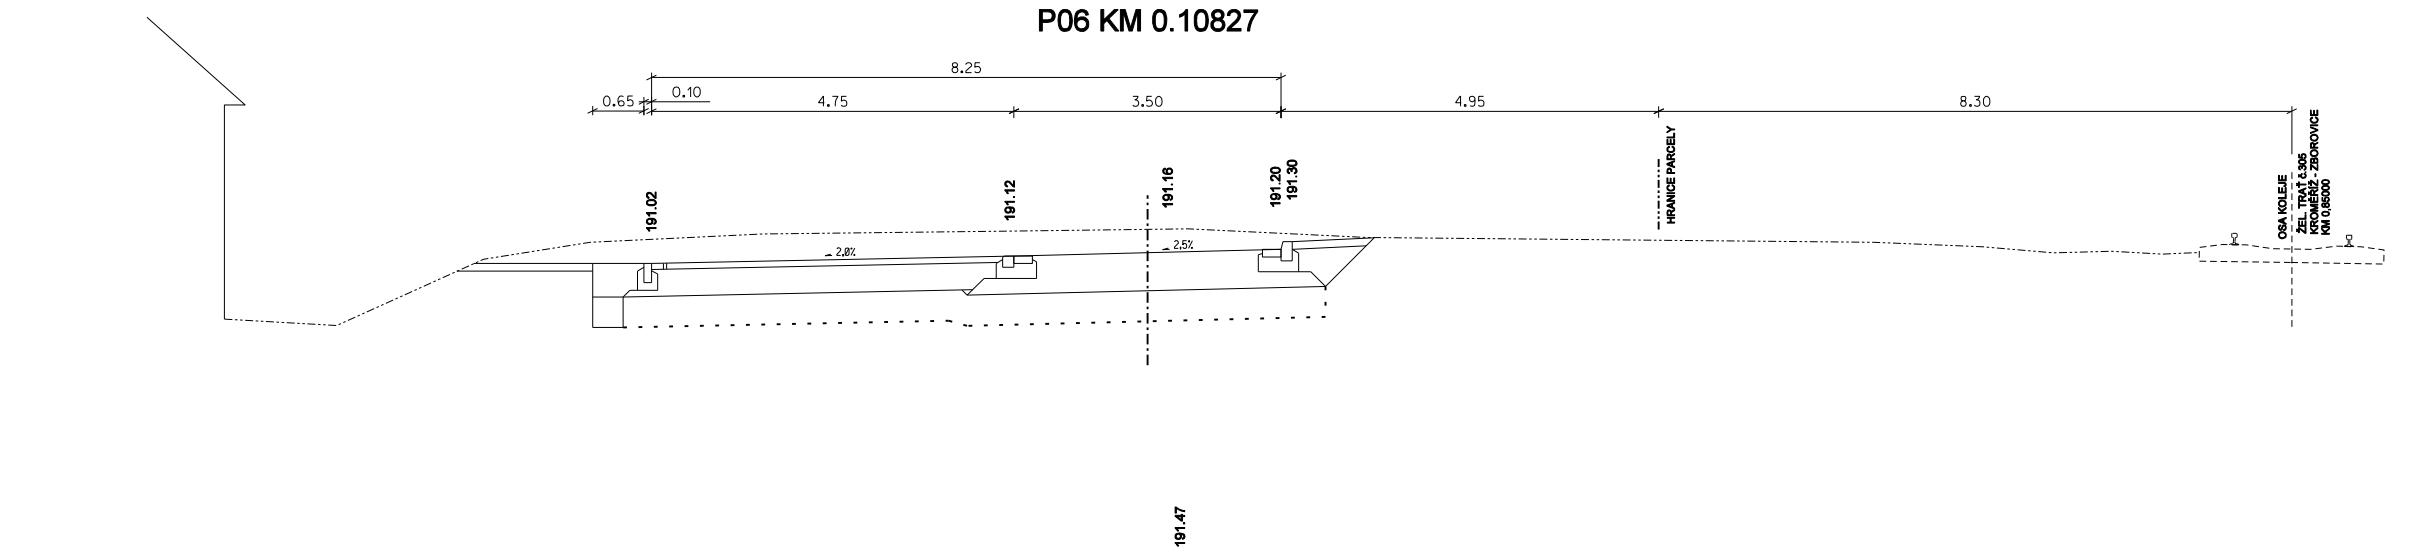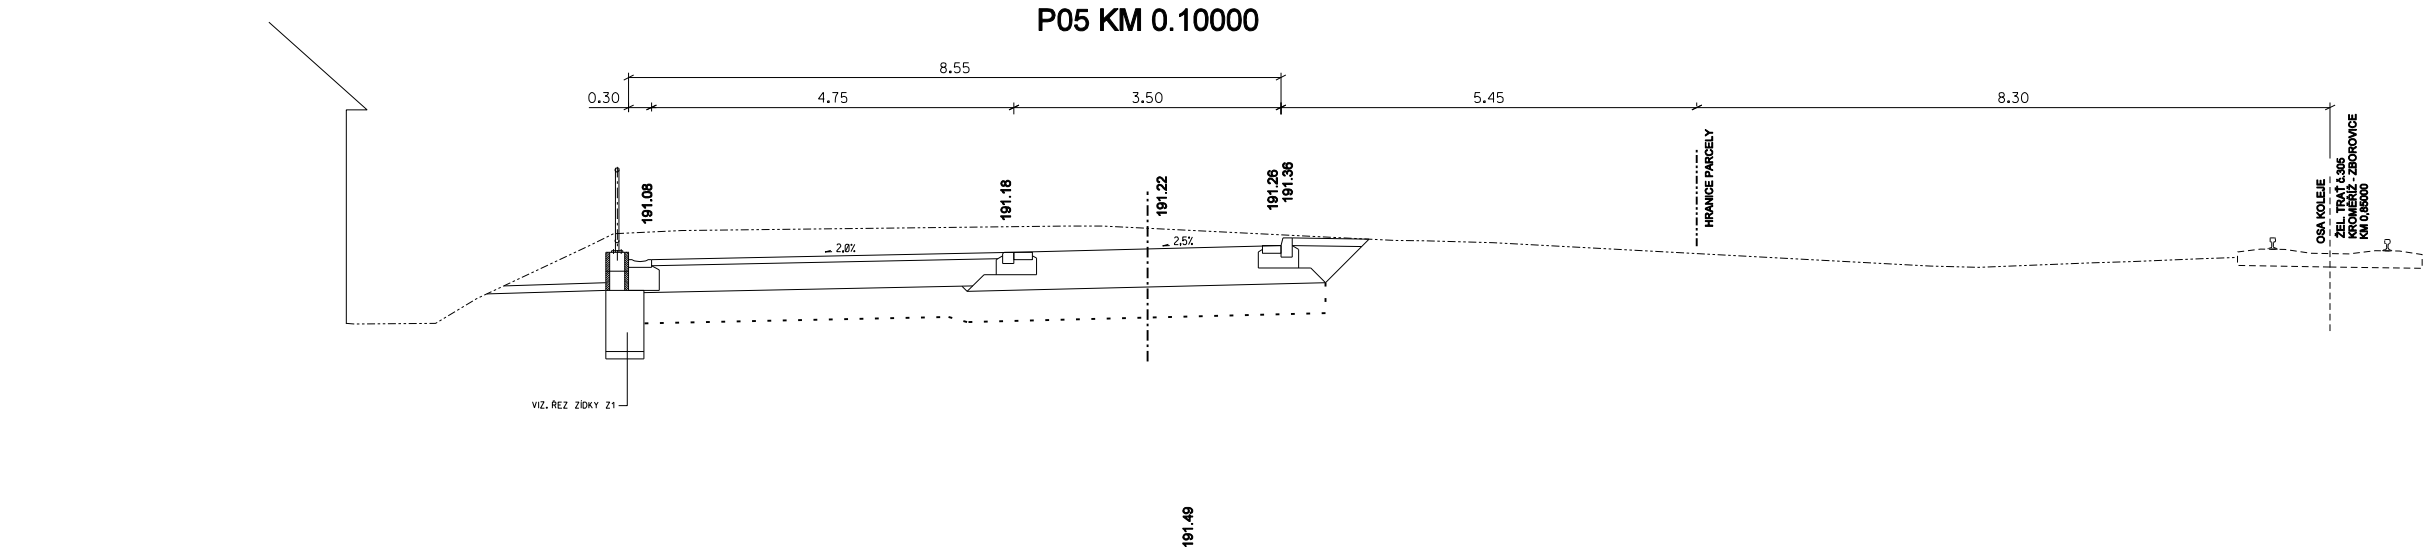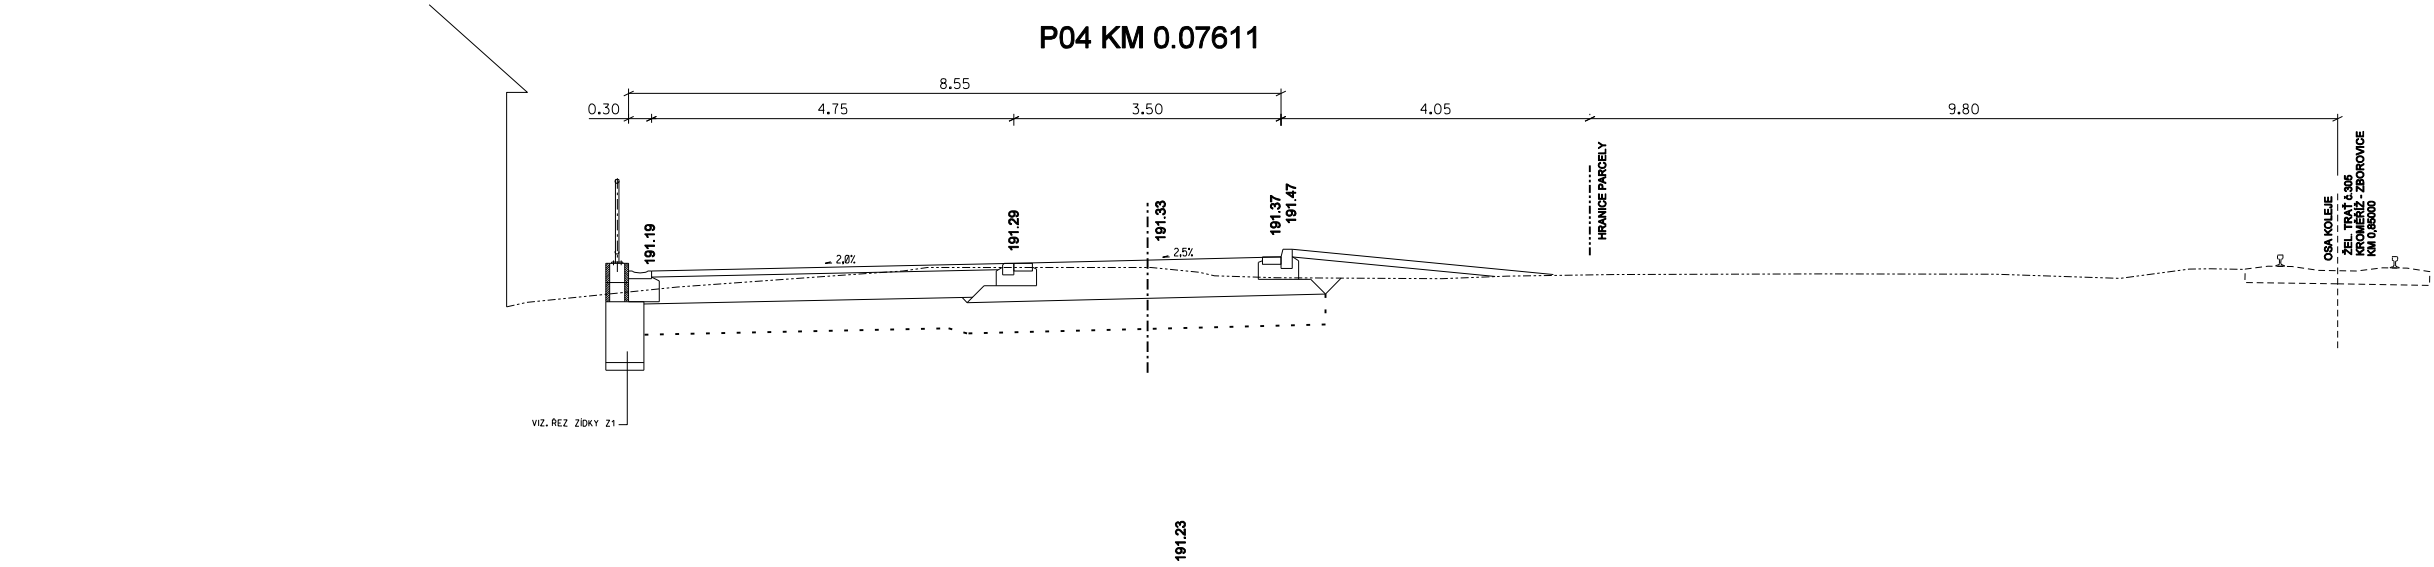


VĚTEV "K2"

P07 KM 0.12000

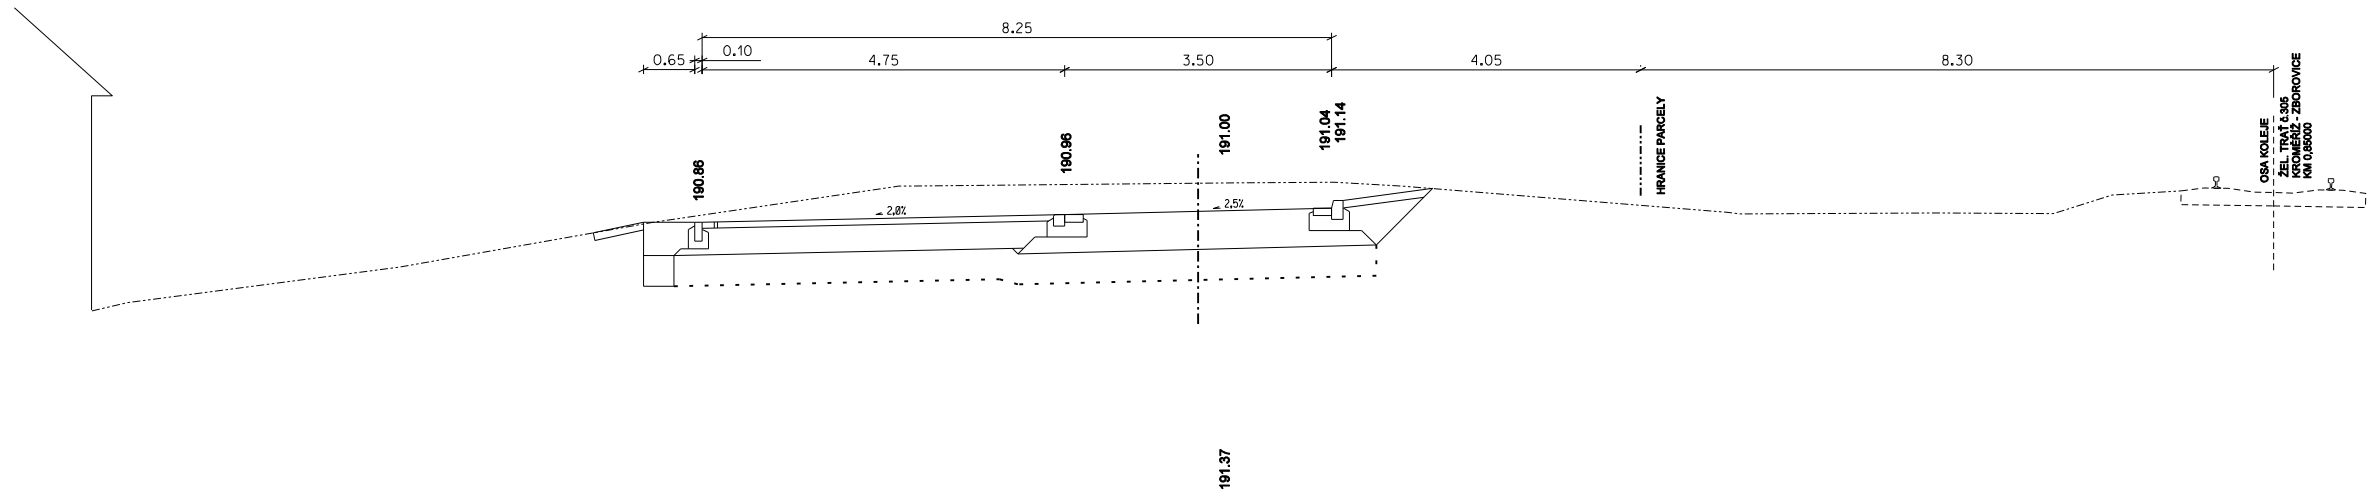

P08 KM 0.14792

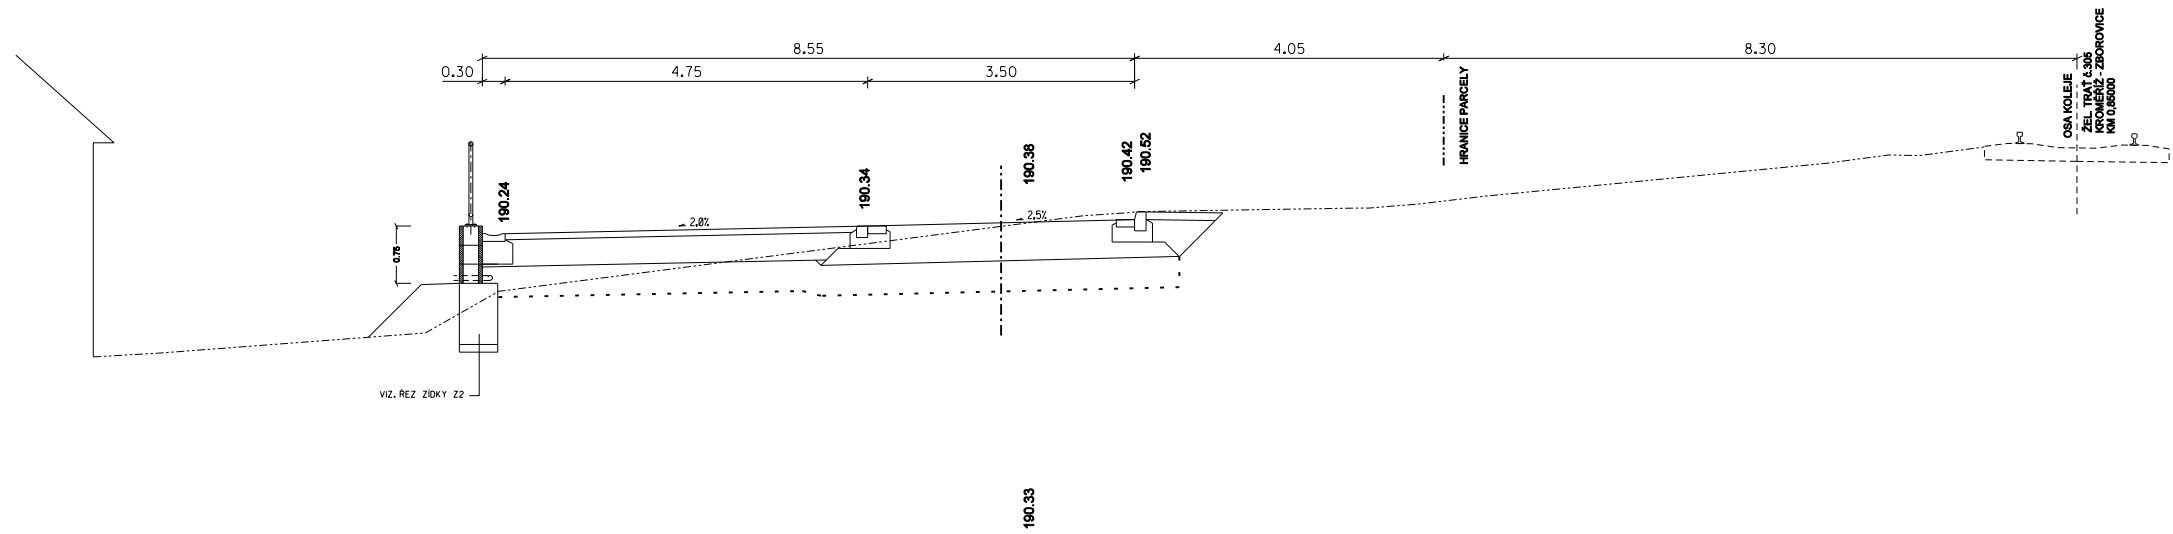

KM 0.16260

