



PŮDORYS

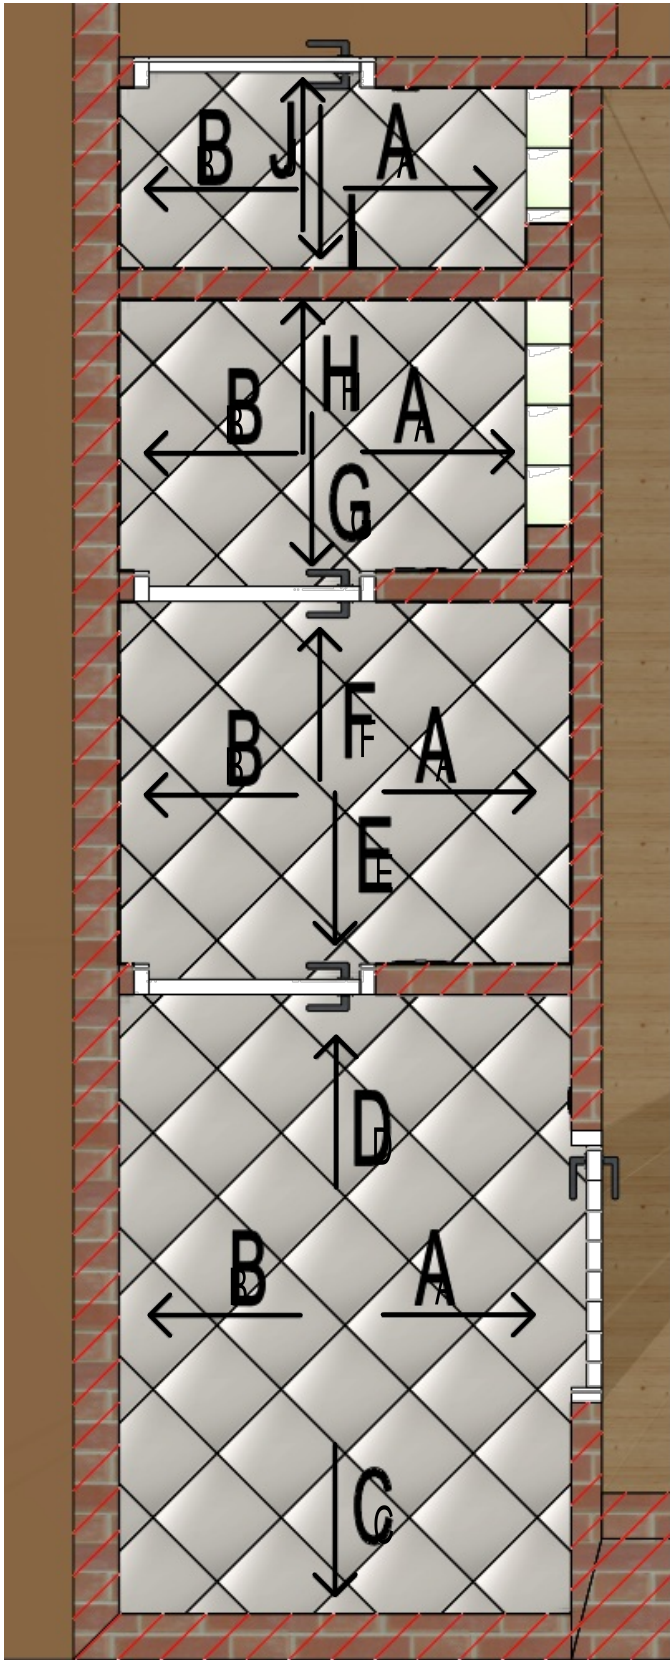


STĚNA A



STĚNA B

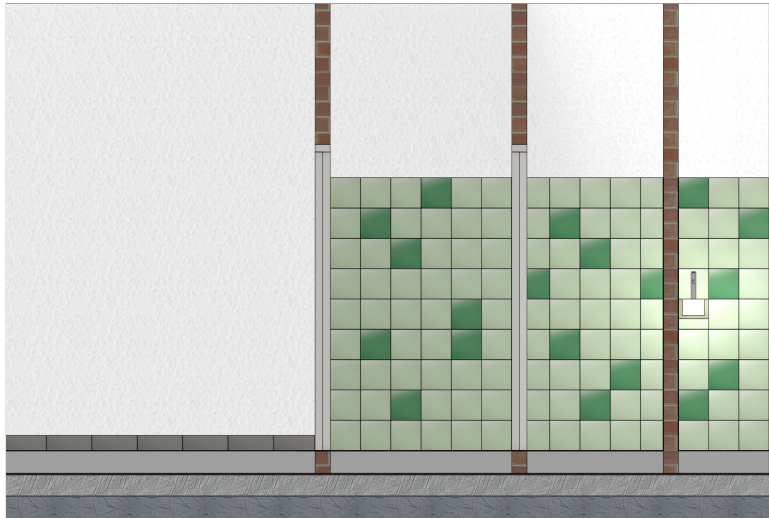

STĚNA C

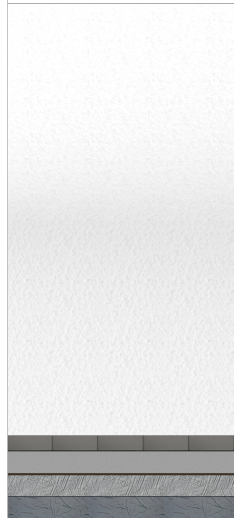

STĚNA D



STĚNA E




STĚNA F



STĚNA G




STĚNA H

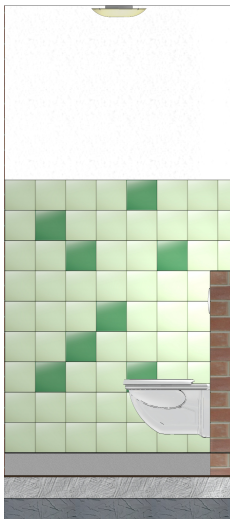


STĚNA I



STĚNA J

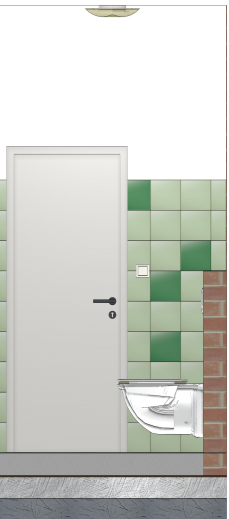

HLAVNÍ PROJEKTANT	VYPRACOVAL	ODP. PROJEKTANT	<div></div> <div>PROJEKČNÍ A STAVEBNÍ</div> <div>s.r.o.</div>	
JAROSLAV PAVELKA	Bc. JOSEF HOŘÍNEK	JAROSLAV PAVELKA		
ČKAIT: 1302043				
KRAJ: ZLÍNSKÝ	OBEC: KROMĚŘÍŽ	FORMÁT	3x A4	
INVESTOR: MĚSTO KROMĚŘÍŽ, VELKÉ NÁMĚSTÍ 115/1, 767 01 KROMĚŘÍŽ		DATUM	11/2023	
STAVBA: REKONSTRUKCE HYGIENICKÉHO ZÁZEMÍ PRO PERSONÁL V MŠ ŽIŽKOVA 4019, KROMĚŘÍŽ		STUPEŇ	DSP	
		MĚŘITKO	1:50	
OBJEKT: SO 01		ZAK. ČÍSLO	195-23	
		ARCHIVNÍ ČÍSLO	PARE	
ČÁST: D.1.1 - ARCHITEKTONICKO-STAVEBNÍ ŘEŠENÍ		19523		
		ČÍSLO VÝKRESU		
KLADECÍ LIST 1.NP		D.1.1.8		