



PŮDORYS

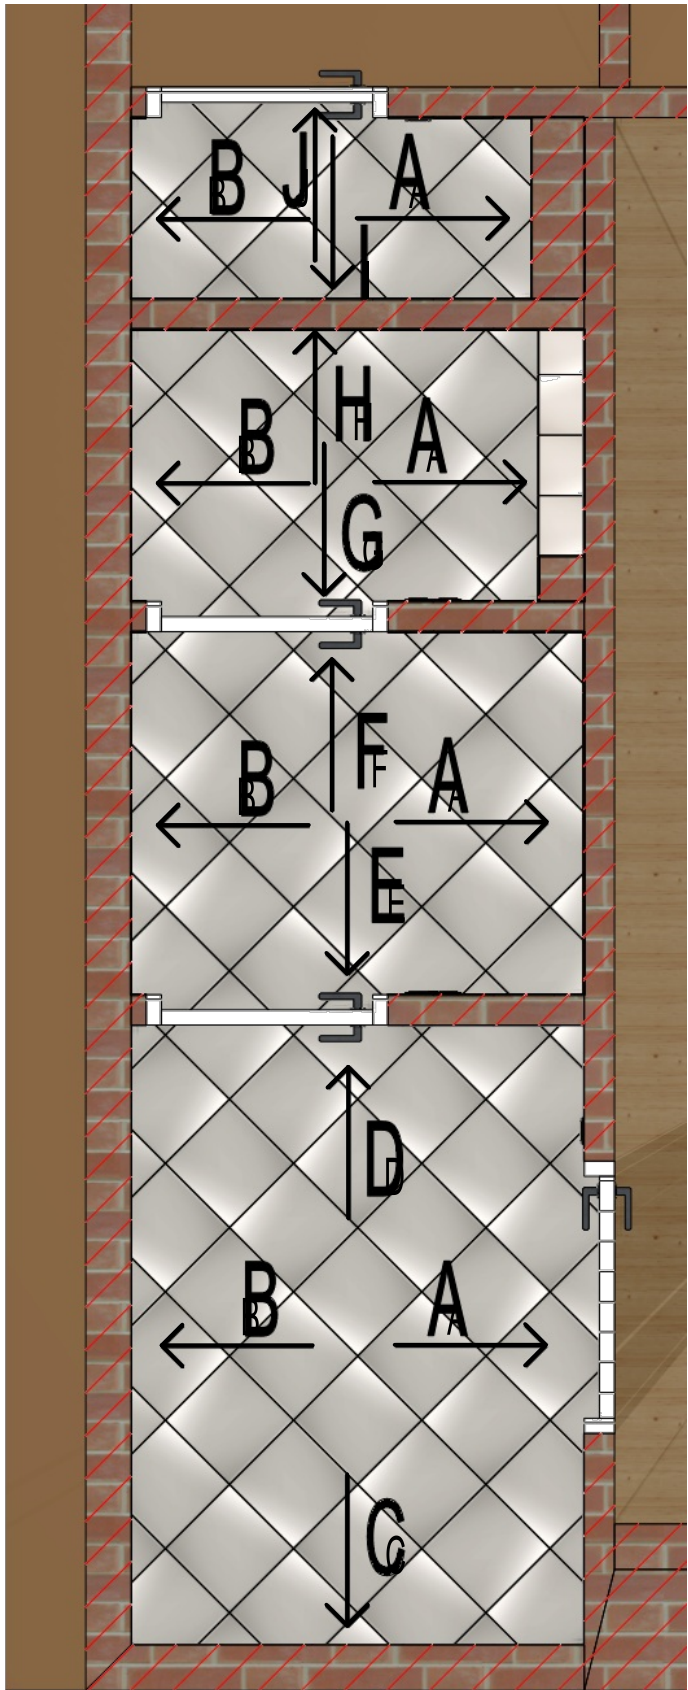


STĚNA A



STĚNA B

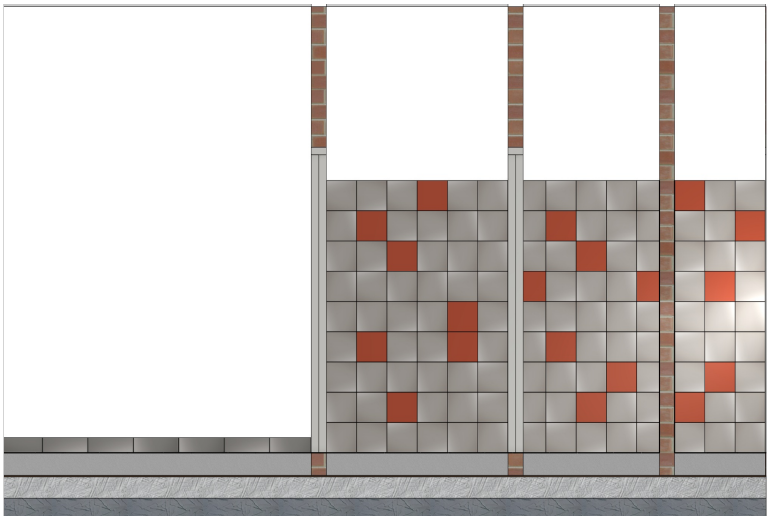

STĚNA C

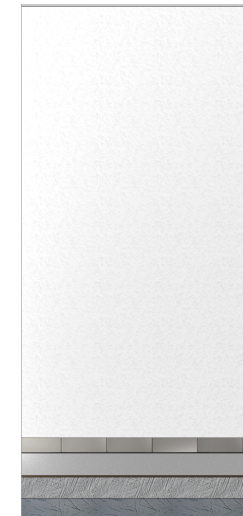

STĚNA D



STĚNA E




STĚNA F



STĚNA G




STĚNA H

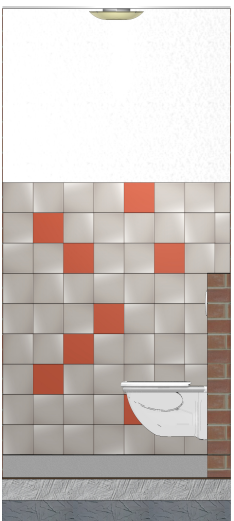


STĚNA I



STĚNA J

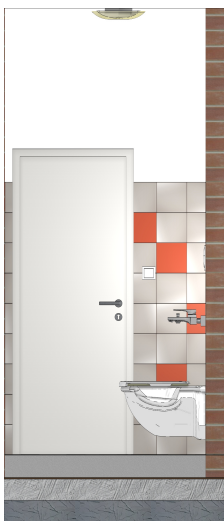

HLAVNÍ PROJEKTANT	VYPRACOVAL	ODP. PROJEKTANT	<div> PROJEKČNÍ A STAVEBNÍ s.r.o.</div>	
JAROSLAV PAVELKA	Bc. JOSEF HOŘÍNEK	JAROSLAV PAVELKA		
ČKAIT: 1302043				
KRAJ: ZLÍNSKÝ	OBEC: KROMĚŘÍŽ	FORMÁT	3x A4	
INVESTOR: MĚSTO KROMĚŘÍŽ, VELKÉ NÁMĚSTÍ 115/1, 767 01 KROMĚŘÍŽ	DATUM		11/2023	
STAVBA: REKONSTRUKCE HYGIENICKÉHO ZÁZEMÍ PRO PERSONÁL V MŠ ŽIŽKOVA 4019, KROMĚŘÍŽ	STUPEŇ		DSP	
OBJEKT: SO 01	MĚŘITKO		1:50	
	ZAK. ČÍSLO		195-23	
	ARCHIVNÍ ČÍSLO		PARE	
ČÁST: D.1.1 - ARCHITEKTONICKO-STAVEBNÍ ŘEŠENÍ	19523			
KLADECÍ LIST 2.NP	ČÍSLO VÝKRESU			
	D.1.1.9			