



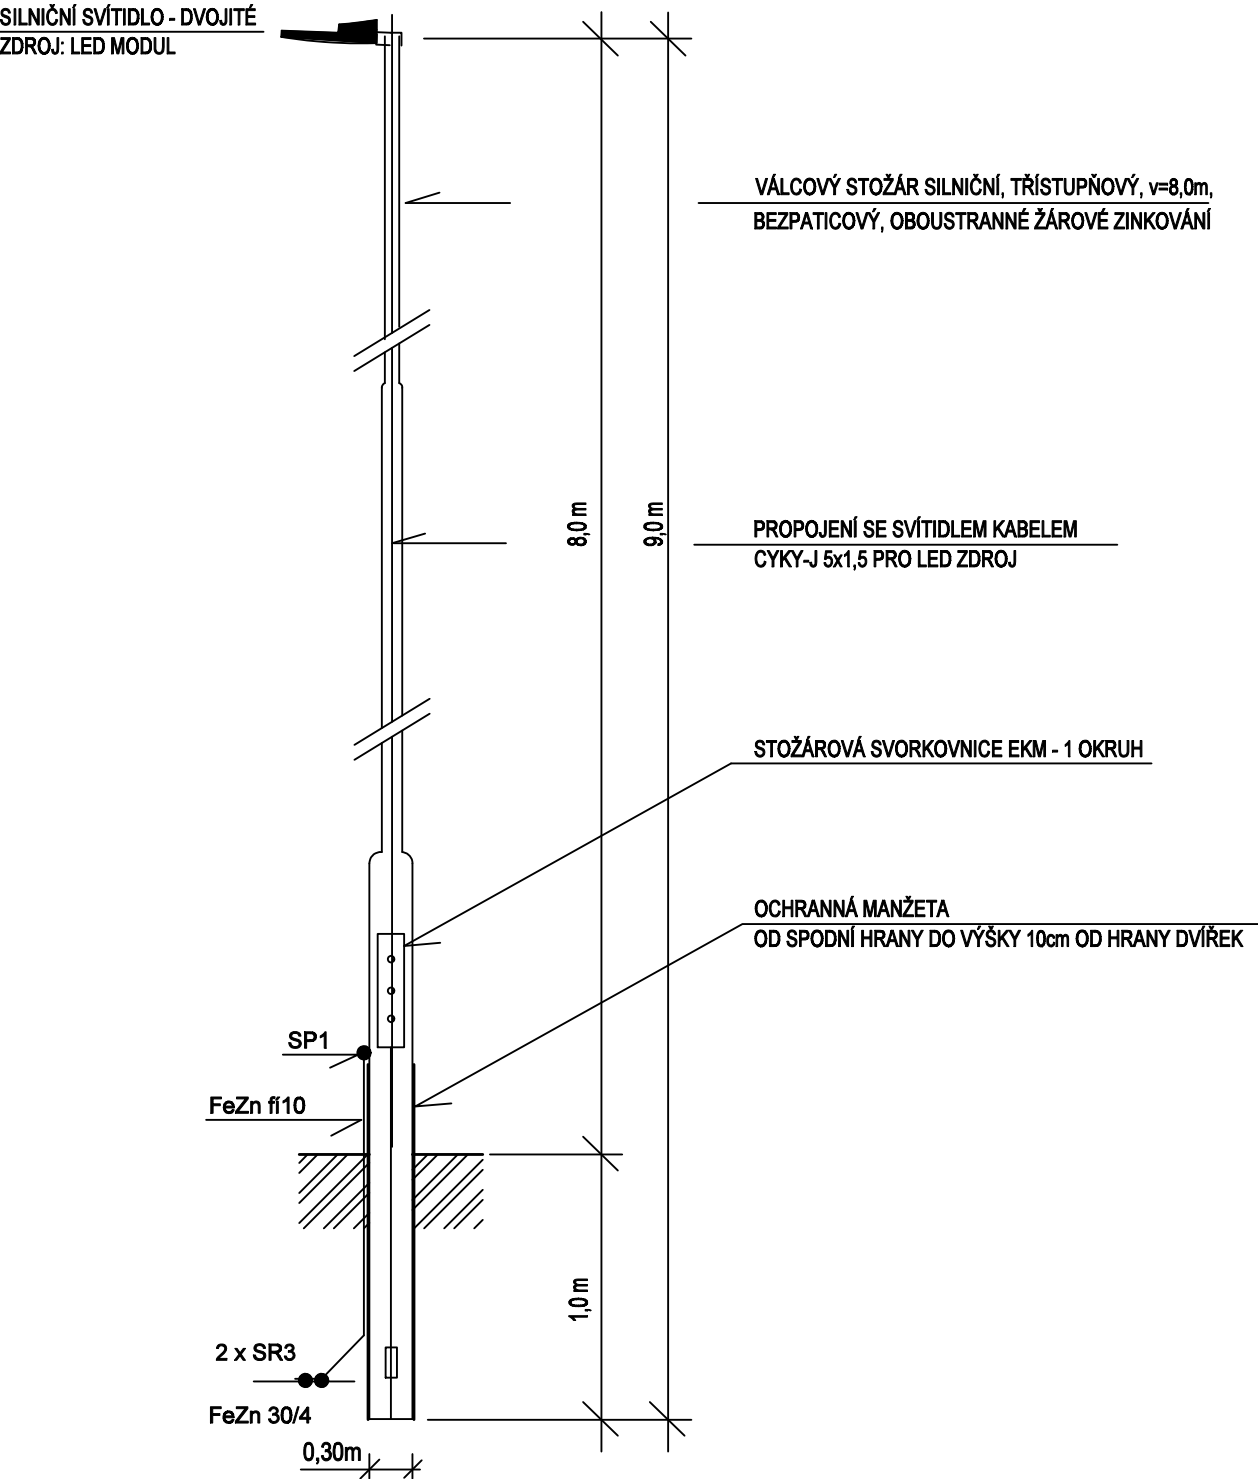

DETAIL SILNIČNÍHO STOŽÁRU
výška 8,0m

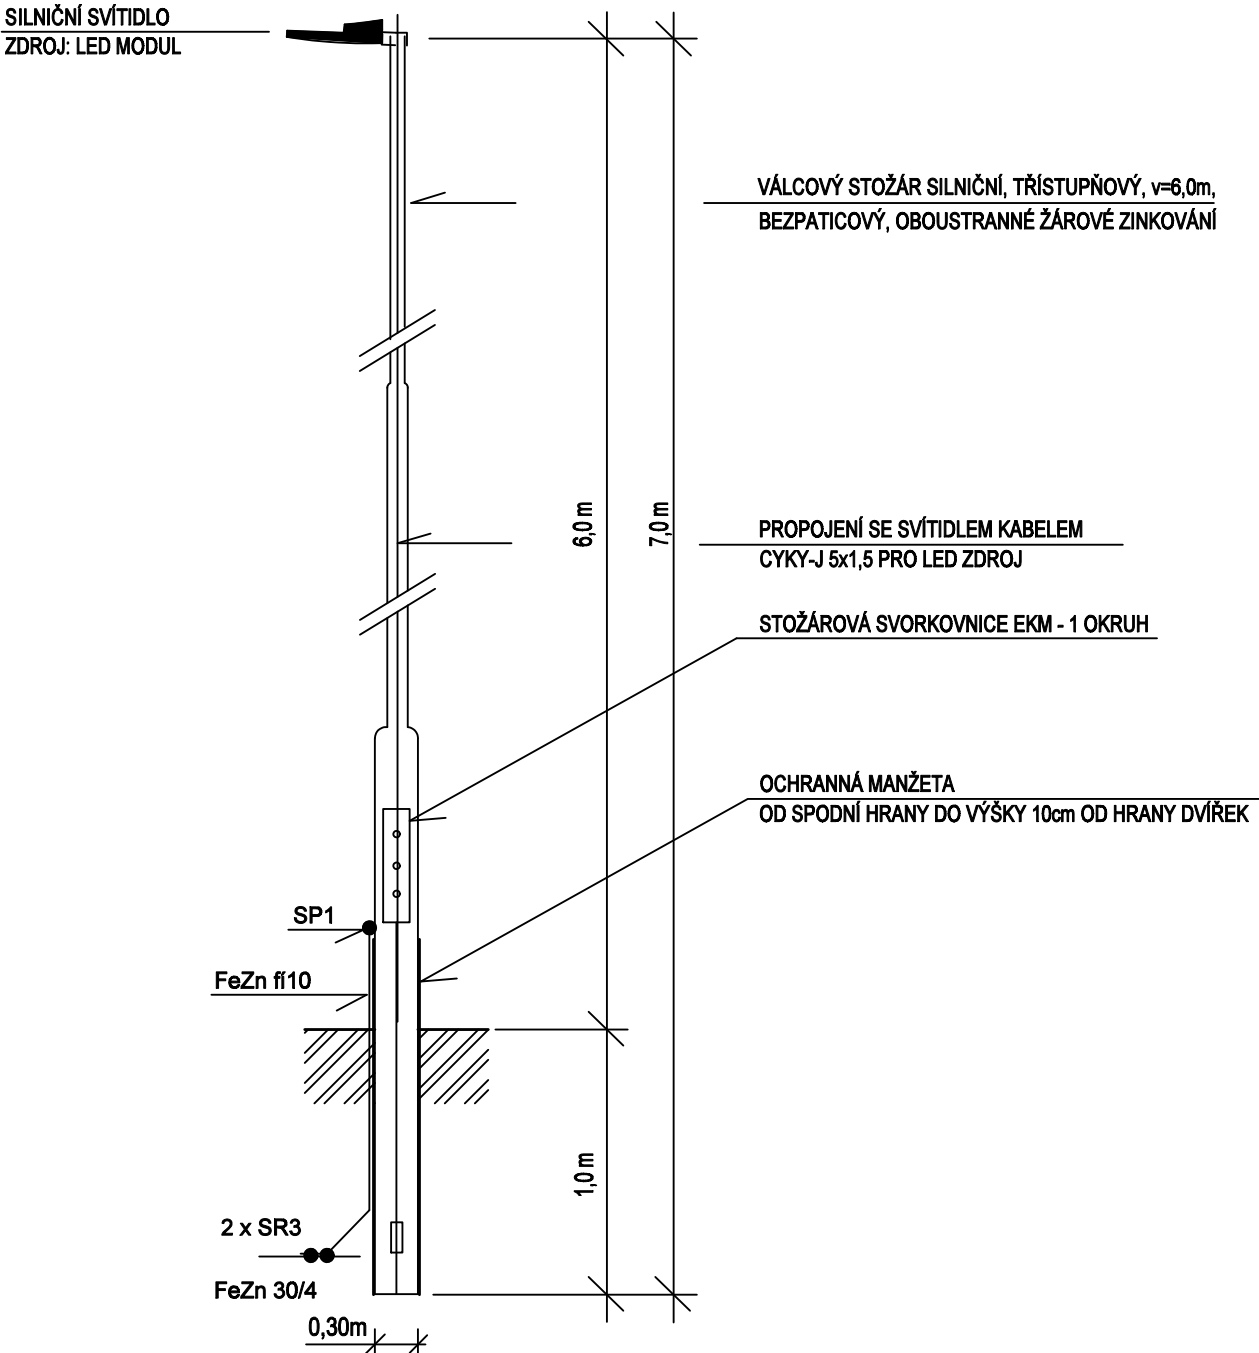

DETAIL SILNIČNÍHO STOŽÁRU
výška 6,0m



| | | | | | | |
|---|--|---|--|---|--|-----------------------|
| NAVRHOVAL | | VYPRACOVAL | | <div>Zdeněk Vladyka</div> <div>Na Honech I, 5540, 760 05 - Zlín</div> <div>IČO - 76532232</div> | | |
| ZDENĚK VLADYKA | | ZDENĚK VLADYKA | | | | |
|  | |  | | | | |
| INVESTOR Město Kroměříž, Velké náměstí 115, 767 01 Kroměříž | | | | | | |
| STAVBA VYBUDOVÁNÍ PARKOVACÍ PLOCHY NA UL. MORAVSKÁ V KROMĚŘÍŽI | | | | FORMÁT: 2 A4 | | ÚČEL: DUSP+DSP |
| | | | | DATUM: 05/2023 | | ZAK.ČÍSLO: ZV 5I-2023 |
| OBJEKT SO 401 - VEŘEJNÉ OSVĚTLENÍ | | | | PROFESE: ELEKTRORozvody | | |
| OBSAH DETAIL OSVĚTLOVACÍHO STOŽÁRU | | | | MĚŘ.: ____ | | Č.V.: 04 |
| | | | | Č.REVIZE. | | |