

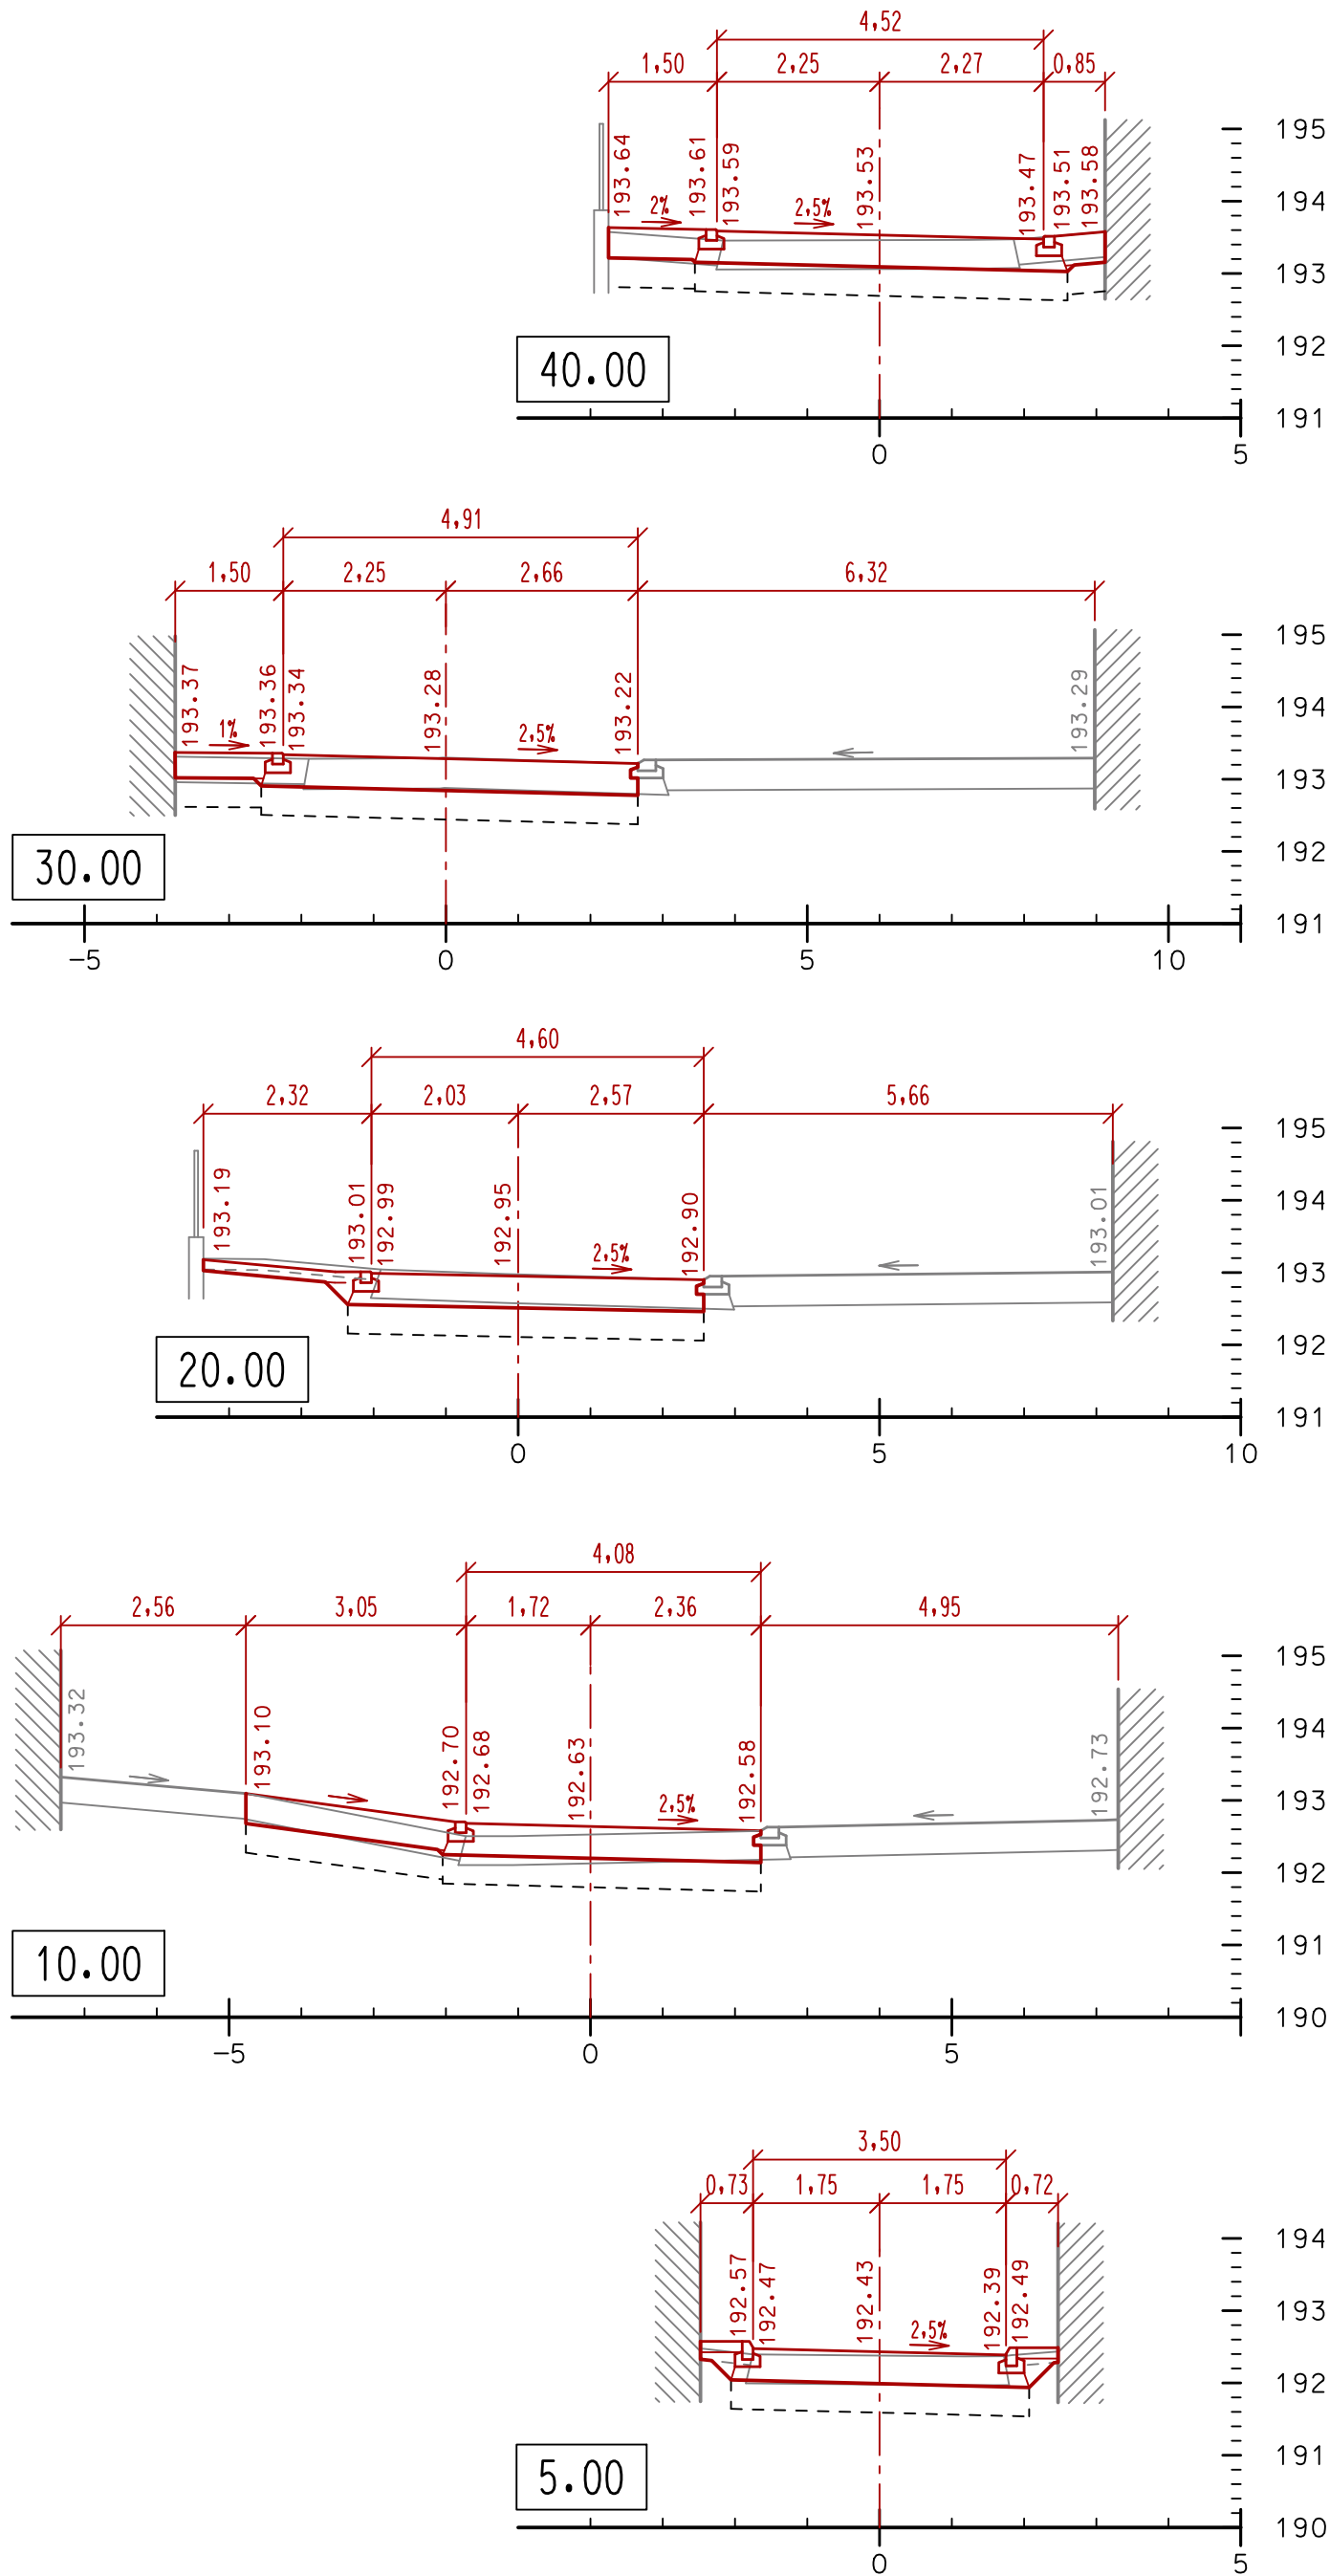


TRASA "A"

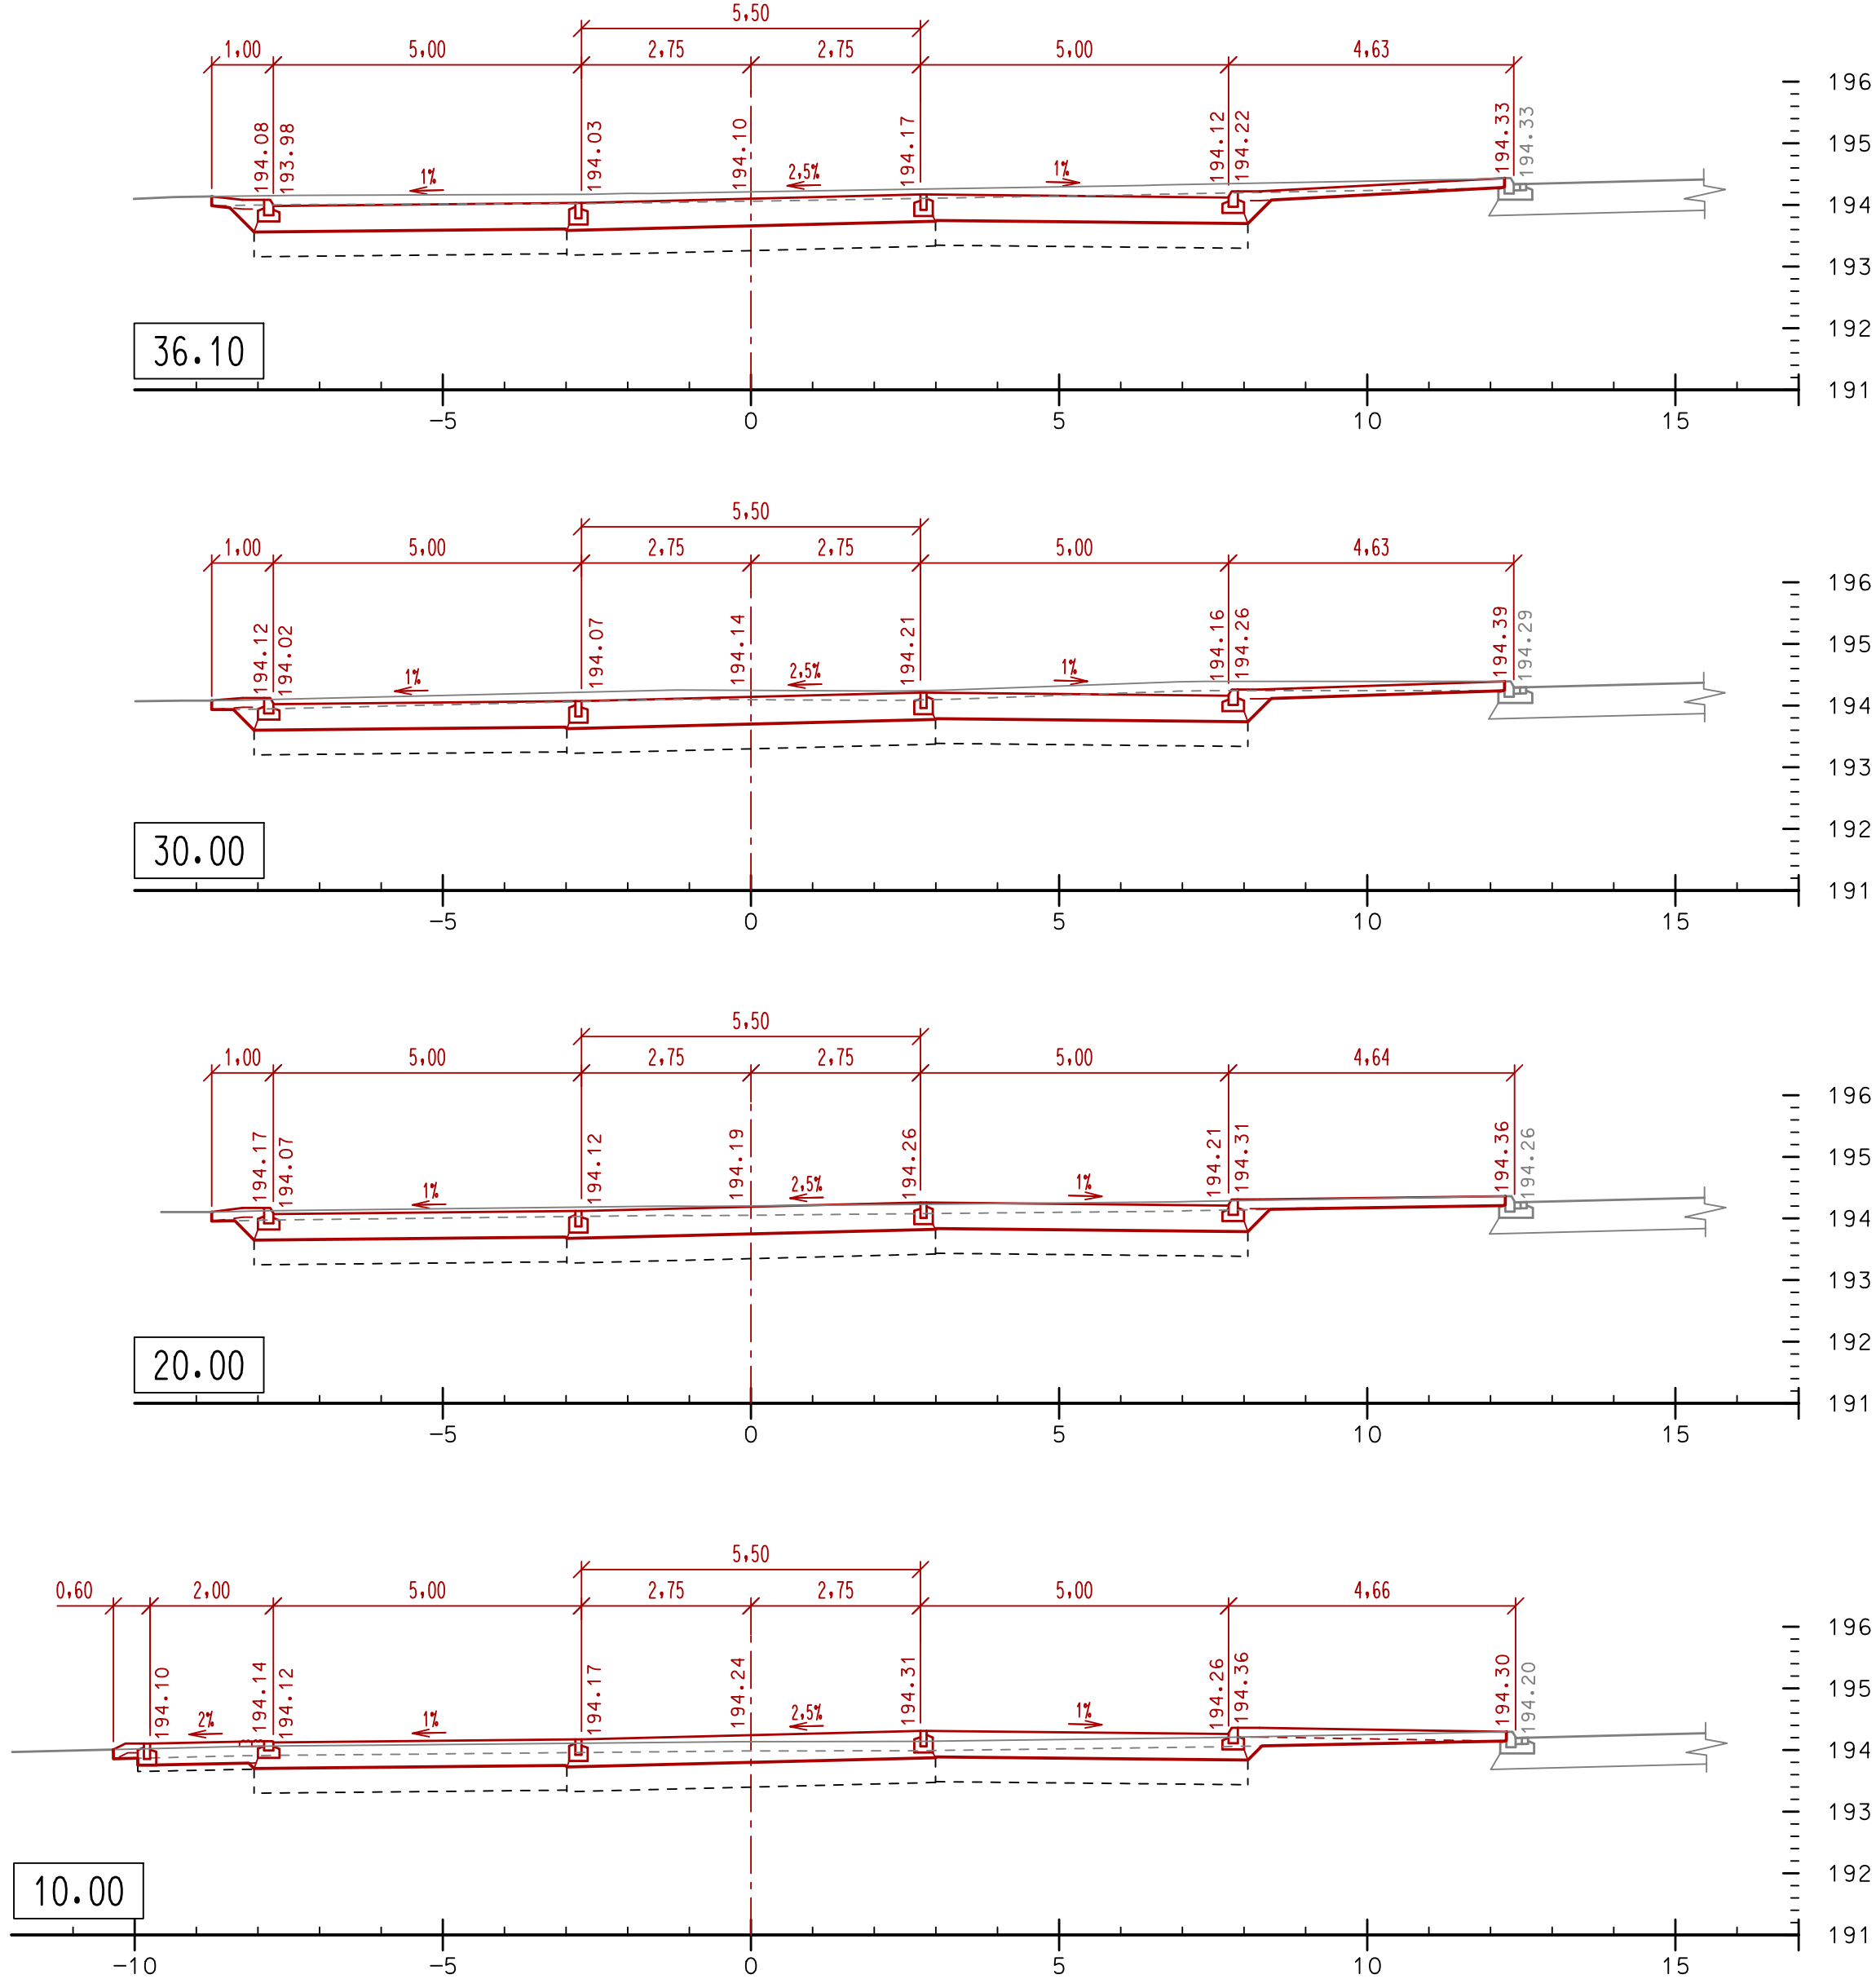

TRASA "B"

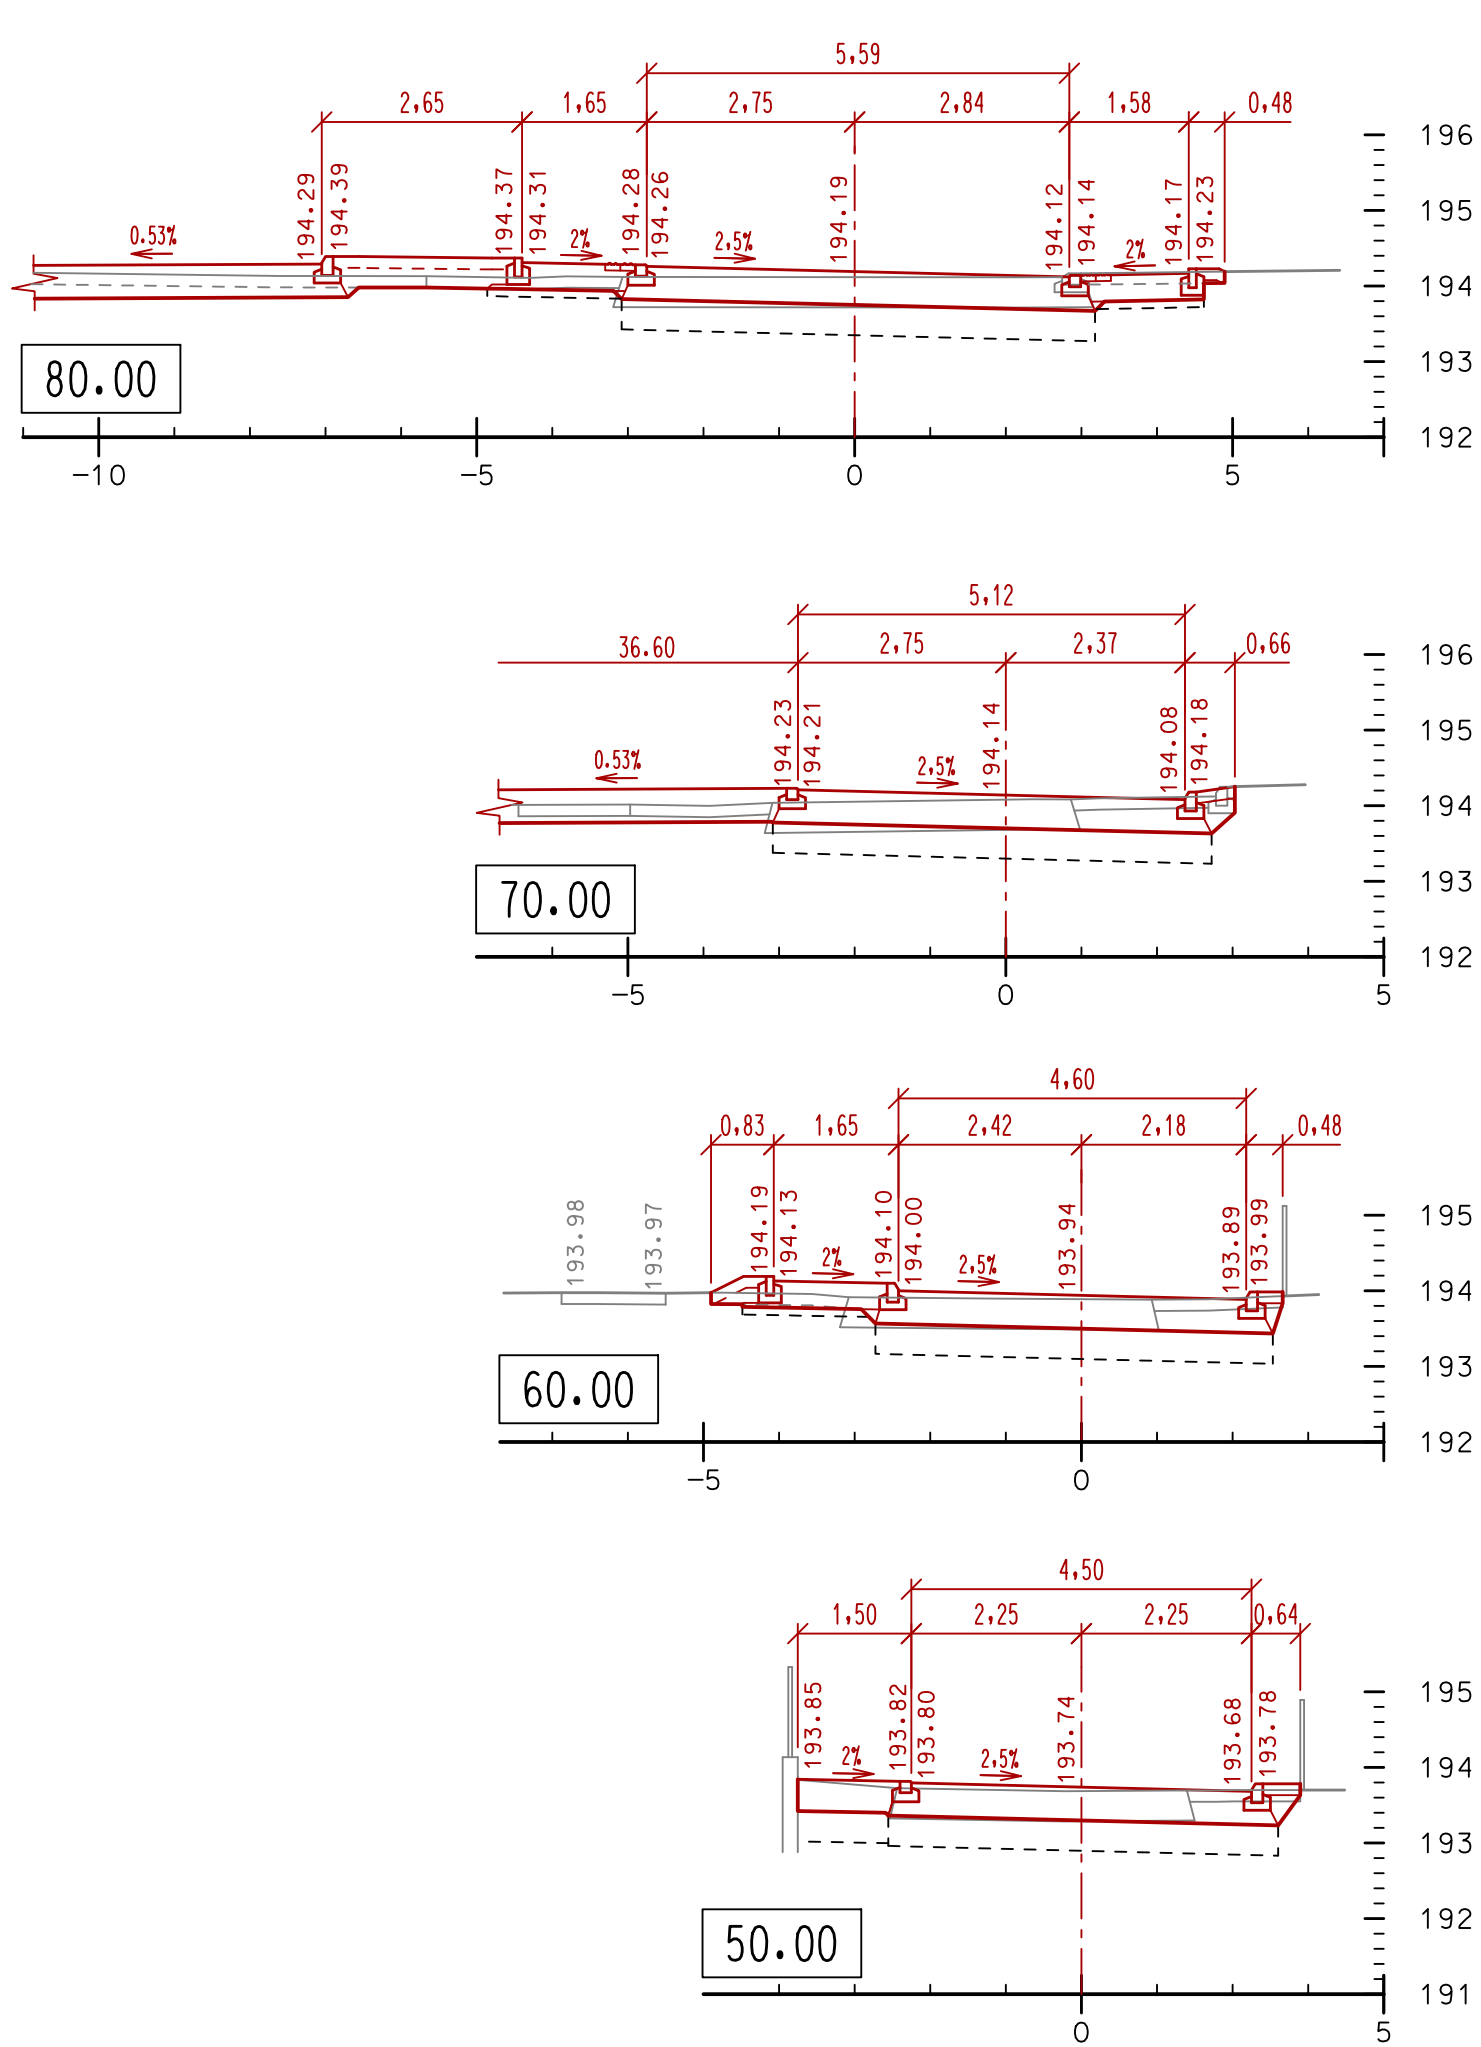

NAVRHOVAL	VYPRACOVAL	Zdeněk Vladyka Na Honech I, 5540, 760 05 - Zlín IČO - 76532232	
ZDENĚK VLADYKA	ZDENĚK VLADYKA		
INVESTOR	Město Kroměříž, Velká náměstí 115, 767 01 Kroměříž	FORMÁT:	7 A4
STAVBA	VYBUDOVÁNÍ PARKOVACÍ PLOCHY NA UL. MORAVSKÁ V KROMĚŘÍŽI	ÚČEL:	DUSP+DSP
OBJEKT	SO 101 - PARKOVACÍ STÁNÍ SO 102 - OPRAVA ÚČELOVÉ KOMUNIKACE	DATUM:	05/2023
OBSAH	PŘÍČNÉ ŘEZY	ZAK.ČÍSLO:	ZV 5I-2023
		PROFESE:	IO KOMUNIKACE
		MEŘ.: 1:100	Č.V.: 07
			Č.REVIZE: