


Diagram illustrating the structure and spans of a bridge or road section. The structure is divided into three main sections: ZPEVNĚNÁ MANIPULAČNÍ PLOCHA (Strengthened Manipulation Area), ÚČELOVÁ KOMUNIKACE (Purpose Communication), and TERÉNNÍ ÚPRAVY (Terrain Modifications).

The spans and dimensions are as follows:

- Span 1: 1.50
- Span 2: 4.50
- Span 3: 0.64
- Span 4: 1.35
- Span 5: 0.15
- Span 6: 2.25
- Span 7: 2.25
- Span 8: 0.15
- Span 9: 0.49

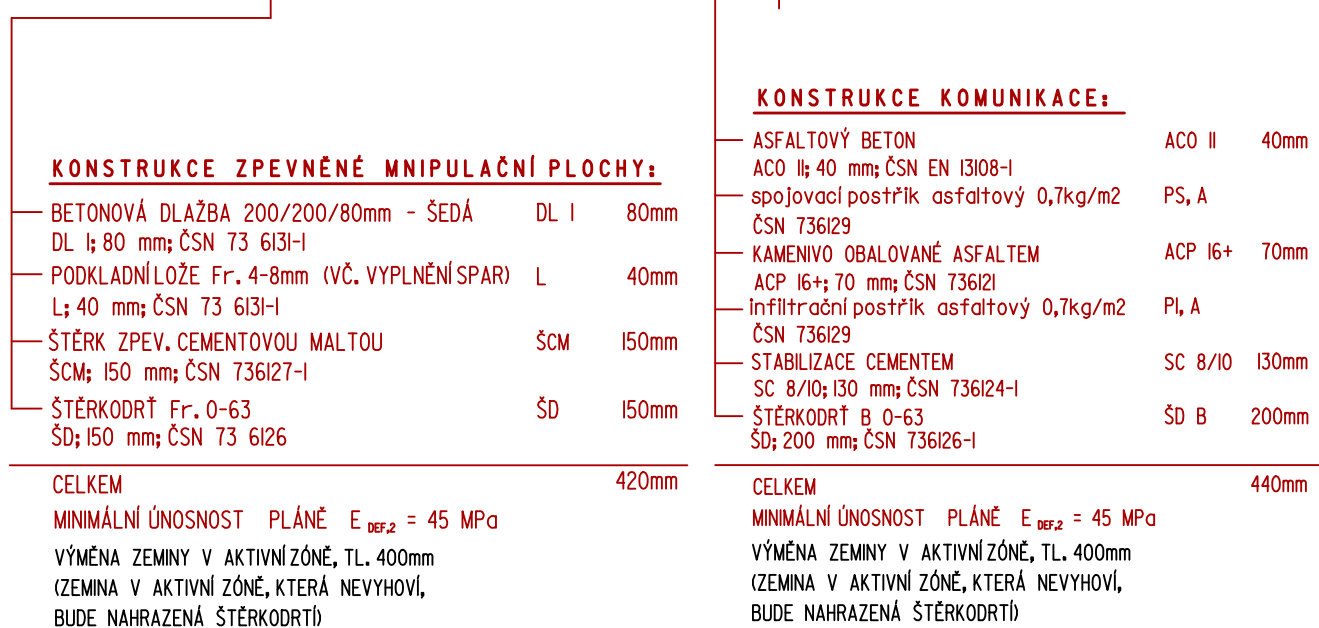

STÁVAJÍCÍ TERÉN

TERÉNNÍ ÚPRAVY

PARKOVACÍ STÁNÍ

PŘÍJEZDOVÁ KOMUNIKACE

PARKOVACÍ STÁNÍ

TERÉNNÍ ÚPRAVY

UL. MORAVSKÁ

1.00

5.00

5.50

5.00

4.64

0.50 0.35 0.15

4.90

0.10

2.75

2.75


0.10

4.90

0.15

4.49

0 10 20 30 40 50 60 70 80 90 100

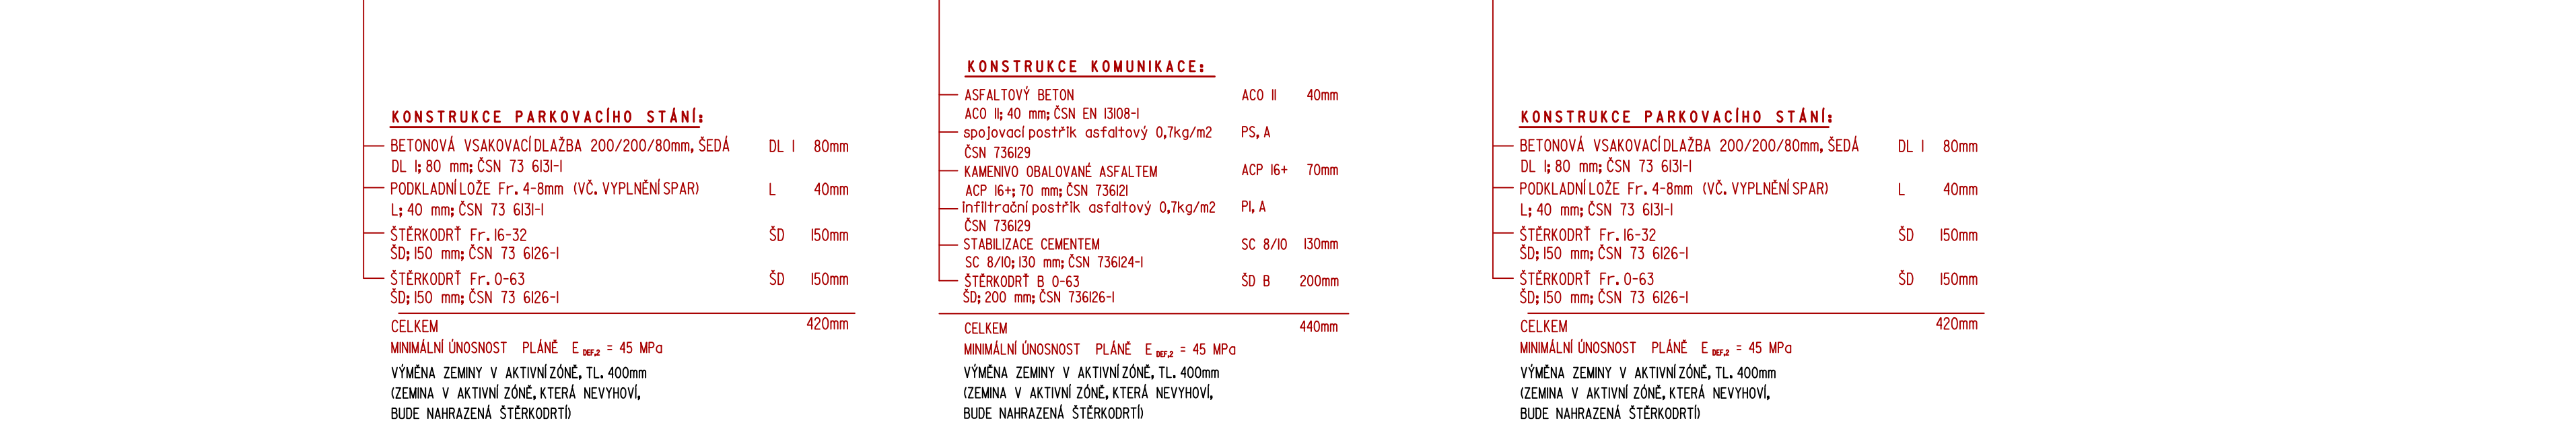

REZ

BETONOVÝ OBRUBNÍK BO 10/25 (100x250x100mm) ZAPUŠTĚNÝ DO BET. LOŽE S BOČNÍ BET. OPĚROU

PLOCHA PRO KONTEJNER
BETONOVÁ DLAŽBA 200/200/60mm

TRASA VEDENÍ NN

TRASA SLABOPROUDU

0.22

1.28

1.20

1.12

0.08

0.40

0.40

6.20

1.50

KONTEJNER

KONTEJNER

KONTEJNER

KONTEJNER

BETONOVÁ PATKA 400x400x800mm

DŘEVĚNÁ ZASTĚNA NA KONTEJNERY VÝPLN - SMRKOVÁ PRKNA 20/80/1500mm, LAŽURA ODSTÍN DUB

TRASA SLABOPROUDU

OCELOVÝ JACKL 80/80mm RAL 7035, UHELNÍK 40/40/70mm

OCELOVÝ JACKL 80/80mm RAL 7035, UHELNÍK 40/40/70mm

BETONOVÝ OBRUBNÍK BO 10/25 (100x250x100mm) ZAPUŠTĚNÝ DO BET. LOŽE S BOČNÍ BET. OPĚROU

0.08 1.90 0.08 1.90 0.08 1.90 0.08

1.98 1.98 1.98

6.02

PARKOVACÍ STÁNÍ

CHODNÍK

POCLOHA PRO KONTEJNERY

TERÉNNÍ ÚPRAVY

5.00 2.00 1.50 0.64

5.00 0.15 1.85 0.10 1.40 0.10 0.30 0.24

0.08

NÁJEZDOVÝ OBRUBNÍK BO 15/15 (150x150x1000mm) PŘEVÝŠENÝ 20mm DO BET. LÓŽE S BOČNÍ BET. OPĚROU

BETONOVÝ OBRUBNÍK BO 10/25 (100x250x1000mm) ZAPUŠTĚNÝ DO BET. LÓŽE S BOČNÍ BET. OPĚROU

BETONOVÝ OBRUBNÍK BO 10/25 (100x250x1000mm) ZAPUŠTĚNÝ DO BET. LÓŽE S BOČNÍ BET. OPĚROU

VAROVNÝ PÁS - RELIEFNÍ DLAŽBA, ČERVENÁ BARVA

DŘEVĚNÁ VÝPLŇ - 20/60/15

HUMUSOVÝ TL. 150

BETONOVÁ 400x400x SP PODSYP TL. 50mm

1% 2% 1%

0.05 0.40 0.60

POZNÁMKA :
POVRCH PLOCHY DO VZDÁLENOSTI NEJMÉNĚ 250mm OD SIGNÁLNÍHO A VAROVNÉHO PÁSU MUSÍ BÝT ROVINNÝ PŘI DODRŽENÍ POŽADAVKU NA PROTISKLUZNÉ VLASTNOSTI A MUSÍ BÝT VLASTNĚ HMATNĚ PÁSU VIZUÁLNĚ KONTRASTNÍ

NAVŘHOVAL		VYPRACOVAL		Zdeněk Vladyka Na Honech 1, 5540, 760 05 - Zlín IČO - 76532232	
ZDENĚK VLADYKA		ZDENĚK VLADYKA			
<i>Zdeněk</i>		<i>Zdeněk</i>			
INVESTOR Město Kroměříž, Velké náměstí 115, 767 01 Kroměříž				IČO - 76532232	
STAVBA	VYBUDOVÁNÍ PARKOVACÍ PLOCHY NA UL. MORAVSKÁ V KROMĚŘÍŽI			FORMÁT: 6 A4	ÚČEL: DUSP+DSP
OBJEKT	SO 101 - PARKOVACÍ STÁNÍ SO 102 - OPRAVA ÚČELOVE KOMUNIKACE			DATAUM: 05/2023	ZAK.ČÍSLO: ZV 5I-2023
OBSAH	VZOROVÉ ŘEZY, PLOCHA PRO KONTEJNERY			PROFESE: IO KOMUNIKACE	
				MĚR.: 1:50	Č.v.: 06
					Č.REVIZE.