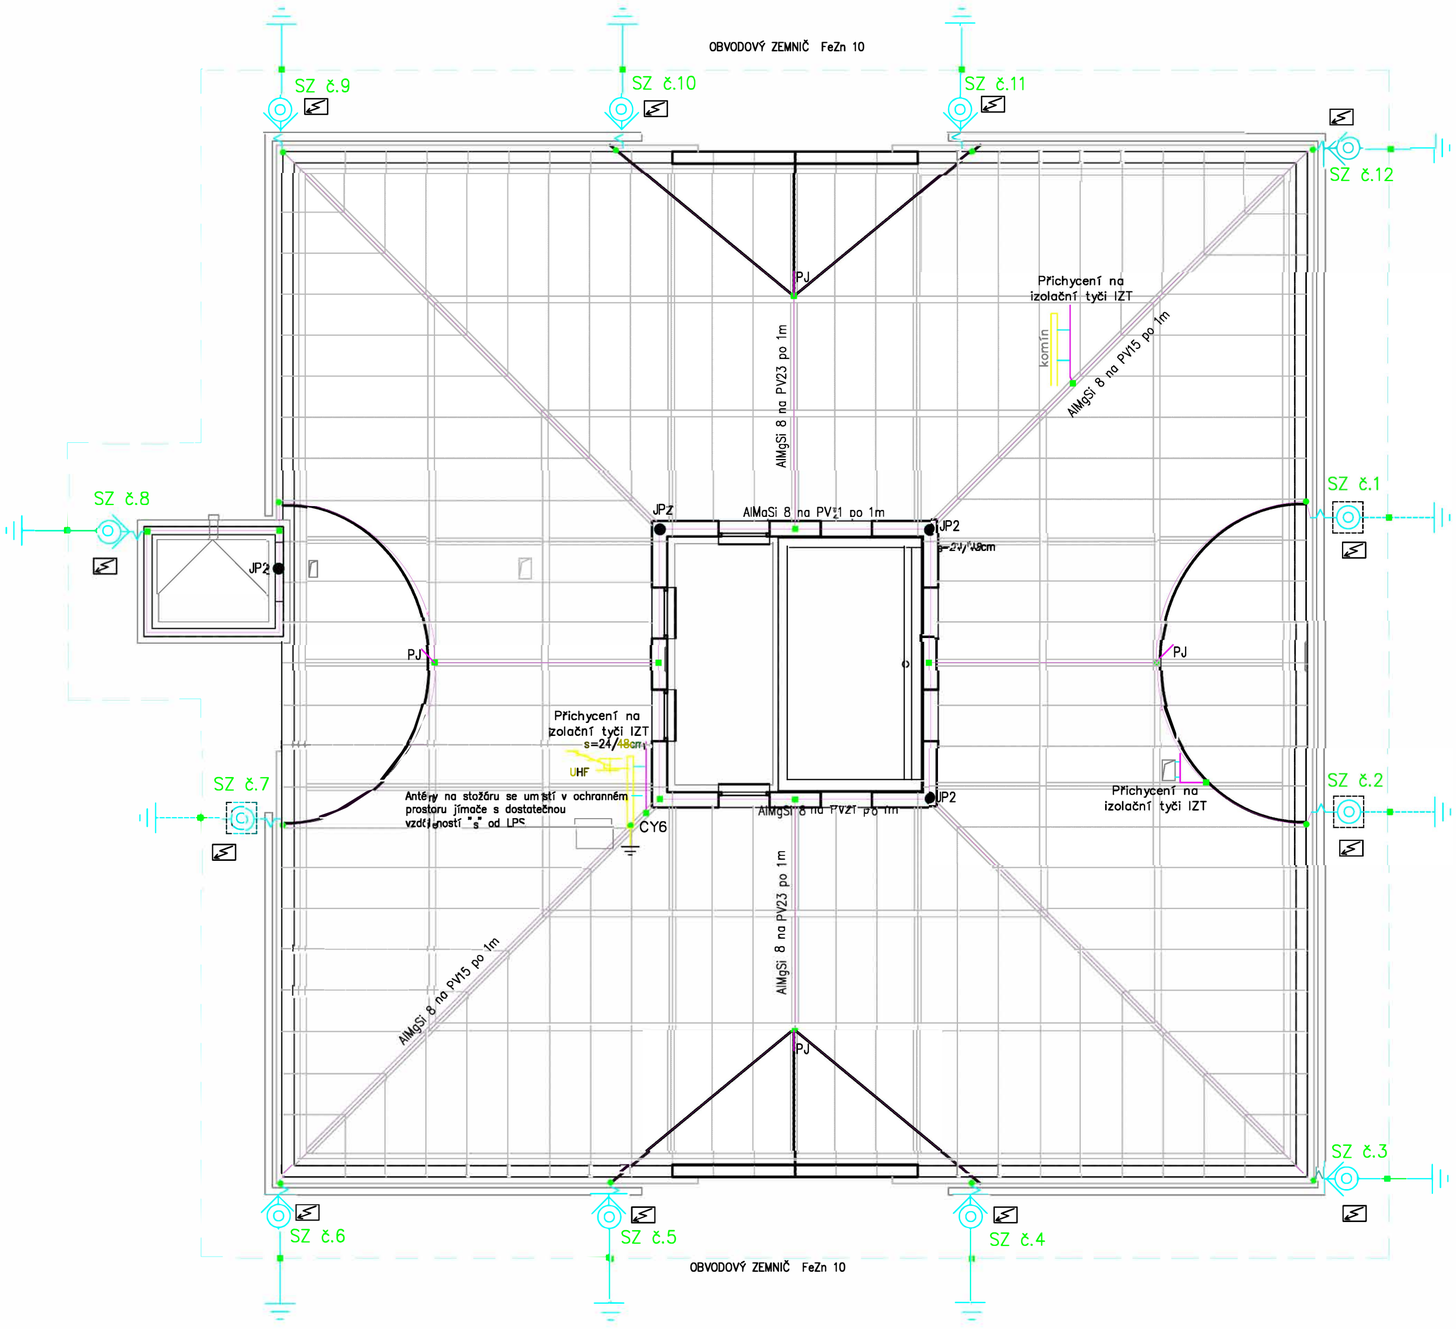

LEGENDA ZNAČEK A POZNÁMKY

SZ č.... SVORKA ZKUŠEBNÍ ... POŘADOVÉ ČÍSLO

FeZn 8 mm — JÍMACÍ VEDENÍ FeZn 8 (AlMgSi) mm na PV15 a PV23
DETTO upevněno svorkami SS na oplechování

SVODY FeZn 8 (AlMgSi) mm na podpěrách PV17pp po 1 m

NAPOJENÍ NA OBVODOVÝ ZEMNIČ

TYČOVÉ JÍMAČE JP2 OSAZENÝCH NA PODPĚRÁCH

SZ – SVORKA ZKUŠEBNÍ

SS – SVORKA SPOJOVACÍ

SP1 –SVORKA PŘIPOJOVACÍ

SK – SVORKA KŘÍŽOVÁ

SO – SVORKA OKAPOVÁ

Výstražná tabulka umístění u svodů v blískosti vstupů do domu

ODVĚTRÁNÍ KANAL.

VZT

VZT

S – BEZPEČNÁ VZDÁLENOST JÍMAČE VZDUCH/BETON, CIHLA ...

PJ – POMOCNÝ JÍMAČ

SZ – SVORKA ZKUŠEBNÍ NAD OCHRANNÝM ÚHELNÍKEM

SZ – SVORKA ZKUŠEBNÍ V PODOMÍTKOVÉ KRABICI NA SKRYTÉM SVODU

Výstražná tabulka umístění u svodů v blískosti vstupů do domu

Třída LPS ... II

POZNÁMKY

- HROMOSVOD PROVÉST PODLE ČSN EN 62305-1 až 4
- UZEMNĚNÍ PROVÉST PODLE ČSN 33 2000-5-54
- MAXIMÁLNÍ ZEMNÍ ODPOR ZEMNÍCÍ SOUSTAVY Rz<2 OHMY, SVOD max.10 OHMŮ
- SPOJE IZOLOVAT PROTI KOROZI ASFALTEM PODLE ČSN 33 2000-5-54
- PŘECHODY ZEMNÍCÍHO VEDENÍ ZE ZEMĚ NAD TERÉN OPATŘIT DALŠÍ ATIKOROZNÍ OCHRANOU NAPŘ. PRYSKYŘIČNÝM NÁTĚREM NEBO ANTIKOROZNÍ PÁSKOU, A TO 30 cm V ZEMI A 20 cm NAD TERÉNEM

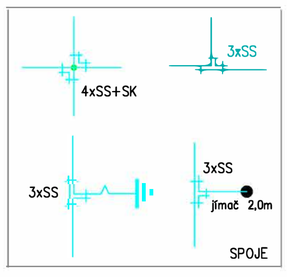

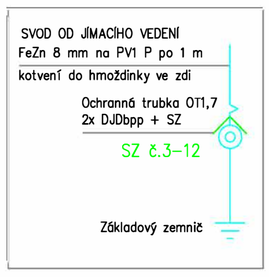

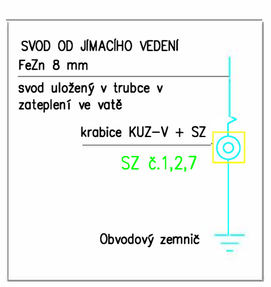

HLAVNÍ PROJEKTANT	ING.P.HRNČIŘÍK		formica s.r.o. SLOVENSKÁ 2685, 760 01 ZLÍN IČO: 46982663 info@formiczlin.cz Tel. 577 433 281
VEDOUCÍ PROJEKTANT PROFESE			
VYPRACOVAL	TOMÁŠ BERDNÍK		
KONTROLOVAL			
STAVEBNÍK: MĚSTO KROMĚŘÍŽ, VELKÉ NÁMĚSTÍ 115/1 767 01 KROMĚŘÍŽ		ÚČEL PROJEKTU	DPS
STAVBA ODLEHČOVACÍ SLUŽBA POBYTOVÁ, KROMĚŘÍŽ		DATUM	11/2024
		DATUM REVIZE	
		FORMÁT	8 A4
PROFESE D.1.4.3 – Elektroinstalace		ZAK. ČÍSLO	2416_A
OBSAH HROMOSVOD–UZEMNĚNÍ		MĚŘ.	Č.V. 4'3–14