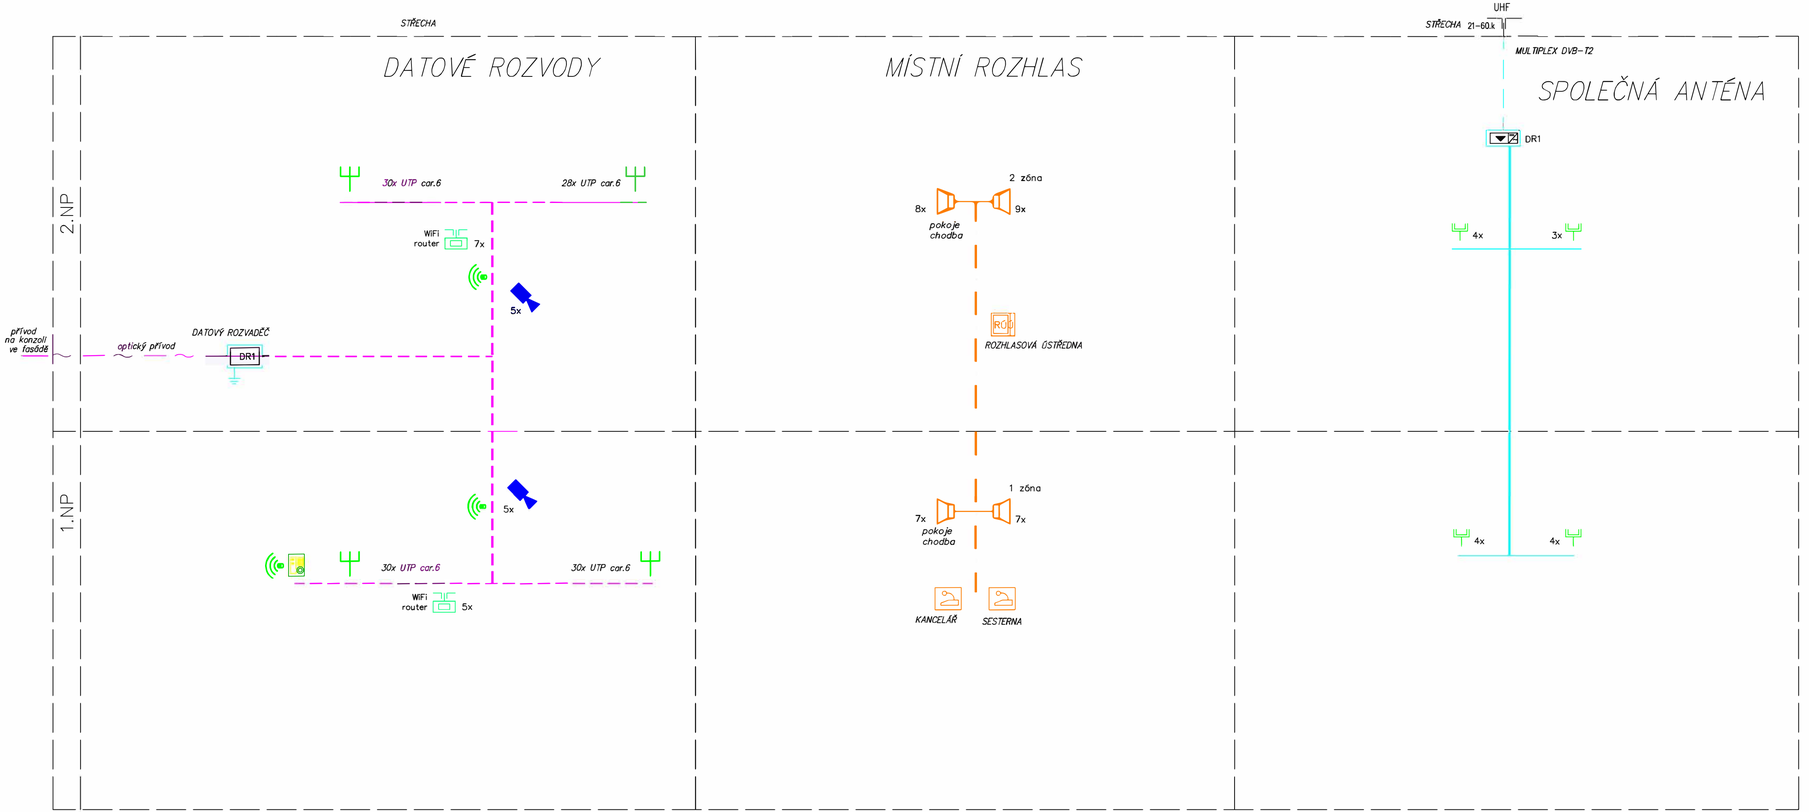

LEGENDA ZNAČEK SLABOPROUD

- RACK x"– DATOVÝ ROZVADĚČ
- DATOVÁ ZÁSUVKA 2x RJ45
- WiFi router – BEZDRÁTOVÝ PŘÍSTUPOVÝ BOD PŘÍPRAVA PRO WIFI
- DVEŘNÍ VIDEOTELEFON S TLAČÍTKOVÝM TABLEM
- KONTROLOVANÝ VSTUP, ČTEČKA ČIPŮ
- ELEKTRICKÝ ZÁMEK
- ROZHLASOVÁ OSTŘEDNA MR MÍSTNÍ ROZHLAS
- REPRODUKTOR ..W NÁSTĚNNÝ/VESTAVNÝ
- STANICE HLASATELE S xx TLAČÍTKY
- ROZVADĚČ STA S VÝZBROJÍ
- ÚČASTNICKÁ ZÁSUVKA TV+R koncová

LEGENDA KABELÁŽE

- stávající optický kabel PROPOJENÍ DR
- UTP Cat.6 LSOH, ROZVODY KE KONCOVÝM ZÁSUVKÁM
- 1x CXKH-R 2x2,5
- 1x KOAX 75 Ohm LSZH

AUTOR STAVBY	–		
VEDOUCÍ PROJEKTANT			
VYPRACOVAL	TOMÁŠ BERDNÍK		
KONTROLOVAL			
INVESTOR	MĚSTO KROMĚŘÍŽ, VELKÉ NÁMĚSTÍ 115/1 767 01 KROMĚŘÍŽ		
STAVBA	ODLEHČOVACÍ SLUŽBA POBYTOVÁ, KROMĚŘÍŽ	STUPEŇ PD	DPS
		DATUM	11/2024
		FORMÁT	4x A4
		ZAK. ČÍSLO	2416 A
ČÁST	D.1.4.4 SLABOPROUDÁ ELEKTROINSTALACE	ZMĚNA Č.	0
OBSAH	SCHÉMA SLABOPROUDÝCH ROZVODŮ	MĚŘÍTKO 1:50	Č. VÝKRESU 4.4–04

formica® s.r.o.
SLOVENSKÁ 2685, 760 01 ZLÍN IČO: 46982663
info@formicazlin.cz Tel. 577433389