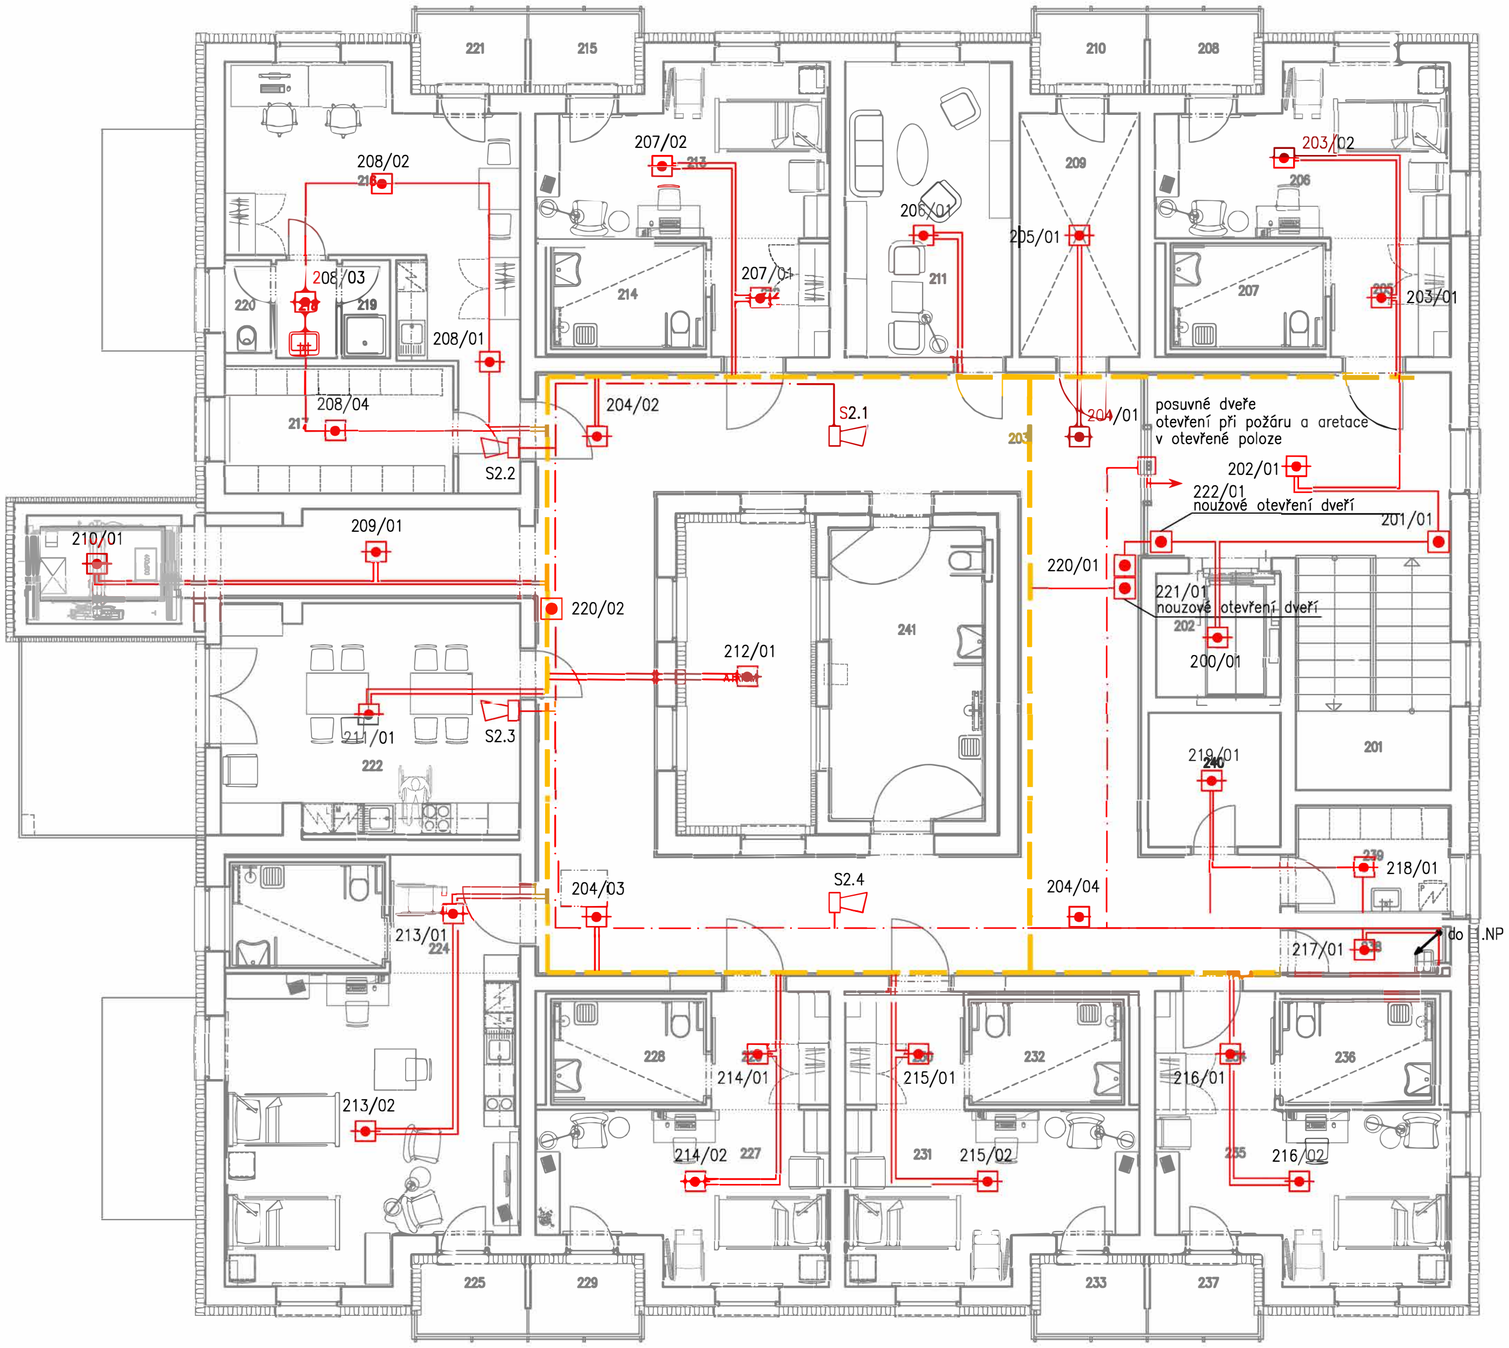

Tabulka místností							
Číslo	Název	Plocha [m²]	Podlaha	Odkaz	Strop	Stěny	Poznámka
101	ZÁDVEŘÍ	4,86	LINOLEUM PRO CHÚC B (CR-S1)	P1.1	OMÍTKA	OMÍTKA	SOKL. MADLA
102	SKLAD	94,28	LINOLEUM	P1.1	OMÍTKA	OMÍTKA	SOKL LINOLEUM
103	VÝTAH	15,66					
104	ATRIUM	17,37	DLAŽBA				
105	PŘEDSÍŇ	3,89	LINOLEUM	P1.1	OMÍTKA	OMÍTKA	SOKL LINOLEUM
106	KANCELÁŘ	20,27	LINOLEUM	P1.1	OMÍTKA	OMÍTKA	SOKL LINOLEUM
107	SPRCHA	2,07	KERAMICKÁ DLAŽBA	P4.1	OMÍTKA	KERAMICKÝ OBKLAD 2,40 m	HYDROIZOLACE PODLAHY
108	WC	2,85	KERAMICKÁ DLAŽBA	P4.1	OMÍTKA	KERAMICKÝ OBKLAD 2,40 m	HYDROIZOLACE PODLAHY VYTAŽENÁ NA STĚNU
109	CHODBA	94,28	LINOLEUM	P1.1	OMÍTKA	OMÍTKA, DŘEVĚNÁ MADLA	SOKL. MADLA
110	PŘEDSÍŇ	5,47	LINOLEUM	P2.1	SDK POHLED 2,35 m	OMÍTKA	SOKL LINOLEUM
111	POKOJ	17,05	LINOLEUM	P2.1	OMÍTKA	OMÍTKA	SOKL LINOLEUM
112	KOUPELNA	6,42	PROTISKLUZNÝ VINYL	P 3.1	SDK POHLED DO VLHKA 2,40 m	KERAMICKÝ OBKLAD 2,40 m	HYDROIZOLACE PODLAHY A STĚN
113	PŘEDSÍŇ	5,47	LINOLEUM	P2.1	SDK POHLED 2,35 m	OMÍTKA	SOKL LINOLEUM
114	POKOJ	17,05	LINOLEUM	P1.1	OMÍTKA	OMÍTKA	SOKL LINOLEUM
115	KOUPELNA	6,42	PROTISKLUZNÝ VINYL	P 3.1	SDK POHLED DO VLHKA 2,40 m	KERAMICKÝ OBKLAD 2,40 m	HYDROIZOLACE PODLAHY A STĚN
116	PŘEDSÍŇ	5,81	LINOLEUM	P2.1	SDK POHLED 2,35 m	OMÍTKA	SOKL LINOLEUM
117	POKOJ	32,68	LINOLEUM	P2.1	OMÍTKA	OMÍTKA	SOKL LINOLEUM
117.2	VENKOVNÍ TERASA	7,66	KERAMICKÁ DLAŽBA		PŘÍSTŘEŠEK		
118	KOUPELNA	7,46	PROTISKLUZNÝ VINYL	P 3.1	SDK POHLED DO VLHKA 2,40 m	KERAMICKÝ OBKLAD 2,40 m	HYDROIZOLACE PODLAHY A STĚN
120	SPOLEČENSKÁ MÍSTNOST	44	LINOLEUM	P1.1	OMÍTKA	OMÍTKA	SOKL LINOLEUM
121	PŘEDSÍŇ	5,81	LINOLEUM	P2.1	SDK POHLED 2,35 m	OMÍTKA	SOKL LINOLEUM
122	POKOJ	32,3	LINOLEUM	P2.1	OMÍTKA	OMÍTKA	SOKL LINOLEUM
122.2	VENKOVNÍ TERASA	7,66	KERAMICKÁ DLAŽBA		PŘÍSTŘEŠEK		
123	KOUPELNA	6,15	PROTISKLUZNÝ VINYL	P 3.1	SDK POHLED DO VLHKA 2,40 m	KERAMICKÝ OBKLAD 2,40 m	HYDROIZOLACE PODLAHY A STĚN
124	PŘEDSÍŇ	5,23	LINOLEUM	P2.1	SDK POHLED 2,35 m	OMÍTKA	SOKL LINOLEUM
125	POKOJ	17,05	LINOLEUM	P1.1	OMÍTKA	OMÍTKA	SOKL LINOLEUM
126	KOUPELNA	6,15	PROTISKLUZNÝ VINYL	P 3.1	SDK POHLED DO VLHKA 2,40 m	KERAMICKÝ OBKLAD 2,40 m	HYDROIZOLACE PODLAHY A STĚN
127	PŘEDSÍŇ	5,23	LINOLEUM	P2.1	SDK PODHLED 2,35 m	OMÍTKA	SOKL LINOLEUM
128	POKOJ	17,05	LINOLEUM	P1.1	OMÍTKA	OMÍTKA	SOKL LINOLEUM
129	KOUPELNA	6,15	PROTISKLUZNÝ VINYL	P 3.1	SDK POHLED DO VLHKA 2,40 m	KERAMICKÝ OBKLAD 2,40 m	HYDROIZOLACE PODLAHY A STĚN
130	OŠETŘOVNA	24,11	LINOLEUM	P2.1	OMÍTKA	OMÍTKA	SOKL LINOLEUM
131	SATNA	1,65	LINOLEUM	P2.1	OMÍTKA	OMÍTKA	SOKL LINOLEUM
132	PŘEDSÍŇ	1,92	KERAMICKÁ DLAŽBA	P4.1	SDK PODHLED	KERAMICKÝ OBKLAD 2,40 m	
133	WC	1,27	KERAMICKÁ DLAŽBA	P4.1	SDK PODHLED	KERAMICKÝ OBKLAD 2,40 m	
134	ÚKLID	2,83	KERAMICKÁ DLAŽBA	P5	OMÍTKA	KERAMICKÝ OBKLAD 2,40 m	HYDROIZOLACE PODLAHY VYTAŽENÁ NA STĚNU
135	PRAČKA ČISTÉ PRÁDLO	6,3	KERAMICKÁ DLAŽBA	P5	OMÍTKA	KERAMICKÝ OBKLAD 2,40 m	HYDROIZOLACE PODLAHY VYTAŽENÁ NA STĚNU
136	STROJOVNA VÝTAHU	6,63	BEZ ÚPRAV		BEZ ÚPRAV	BEZ ÚPRAV	STÁVAJÍCÍ PROSTOR BEZ ÚPRAV VYMĚNA DVEŘÍ
137	KOUPELNA	16,9	PROTISKLUZNÝ VINYL	P3.1	OMÍTKA	KERAMICKÝ OBKLAD 2,40 m	HYDROIZOLACE PODLAHY VYTAŽENÁ NA STĚNU. PODLAHA BEZ SPÁDU
138	NÁHRADNÍ ZDROJ	3,47	KERAMICKÁ DLAŽBA	P4.1	OMÍTKA		KERAMICKÝ SOKL
139	VENKOVNÍ TERASA	15,66	DLAŽBA				

ELEKTRICKÁ POŽÁRNÍ SIGNALIZACE (EPS)

- ÚSTŘEDNA EPS
- ZOBRAZOVACÍ TABLO ÚSTŘEDNY EPS
- REPS — ROZVADĚČ VSTUPNÍCH VÝSTUPNÍCH PRVKU
- KLÍČOVÝ TREZOR POŽÁRNÍ OCHRANY
- OPPO — OBSLUŽNÉ POLE POŽÁRNÍ OCHRANY
- TLAČÍTKOVÝ HLÁSIČ, v = 1,5m
- MULTISENZOROVÝ HLÁSIČ NA STROPĚ
- ZÁBLESKOVÝ MAJÁK
- SIRÉNA
- ovládací signál od EPS
- monitorovací signál do EPS
- ZDP — ZAŘÍZENÍ DÁLKOVÉHO PŘENOSU
  PŘENOS NA PCO HZS ..... KRAJE – POUZE PŘÍPRAVA
- ANTÉNA pro ZDP
- kcbel 1x2x0,8 B2ca s1 d1 – kruhová linka hlásičů
- kcbel 1x2x0,8 B2ca s1 d1, P15–R – essernet
- kcbel 2x1,5 , B2ca s1 d1, P15–R – nevozná zařízení
- kcbel 4x2x0,8 , B2ca s1 d1, P15–R (OPPO, KTPO)

TRASY:

- SLP žlob – 50/50
- kcbelová chráničko 40MM červená
- Stoupající kabelové vedení
- Klesající kabelové vedení
- Průchozí kabelové vedení

HLAVNÍ PROJEKTANT	ING.P.HRNČÍŘÍK		formica s.r.o. SLOVENSKÁ 2685, 760 01 ZLÍN IČO: 46982663 info@formicazlin.cz Tel. 577 433 281
VEDOUCÍ PROJEKTANT PROFESE	MAREK FIALA, DiS.		
VYPRACOVAL	MAREK FIALA, DiS.		
KONTROLOVAL	MAREK FIALA, DiS.		
STAVEBNÍK: MĚSTO KROMĚŘÍŽ, VELKÉ NÁMĚSTÍ 115/1 767 01 KROMĚŘÍŽ		ČÍSLO PROJEKTU	DPS
STAVBA DOMOV PRO OSOBY SE ZDRAVOTNÍM POSTIŽENÍM BARBORKA - REKONSTRUKCE PAVILONU K		DATUM	12/2024
		DATUM REVIZE	
		FORMÁT	6 A4
PROFESE 1.4.7 EPS		ZAK. ČÍSLO	2416_A
OBSAH PŮDORYS 2.NP		MĚŘ. 1:100	Č.V. 1.4.7–03