V3 PODZEMNÍ ČÁST VÝTAHOVÉ ŠACHTY:
STĚNA Z BETONOVÝCH TVÁRNIC PRO BETONOVOU VÝPLŇ
TL. 100 mm, VÝZTUŽ cca 10 kg/m2 STĚNY
ŽIVIČNÁ HYDROIZOLACE PROTI TLAKOVÉ VODĚ
–2x MODIFIKOVANÝ ASFALTOVÝ PÁS+Na+Np
TEPELNÁ IZOLACE XPS nebo PERIMETR 100 mm
ŽB STĚNA VÝTAHOVÉ ŠACHTY BETON C25/30 XC1 200 mm

Z ZÁKLAD VÝTAHOVÉ ŠACHTY:

ŽB DESKA VÝTAHOVÉ ŠACHTY BETON C25/30 XC1 250 mm
VÁZANÁ VÝZTUŽ 130 kg/m3
ŽIVIČNÁ HYDROIZOLACE PROTI TLAKOVÉ VODĚ
–2x MODIFIKOVANÝ ASFALTOVÝ PÁS+Na+Np
PODKLADNÍ BETON C 25/30 XC1 VÝZTUŽ SÍTÍ 150x150x6 mm 200 mm
PODSYP ŠTĚRKODRŤ 150 mm

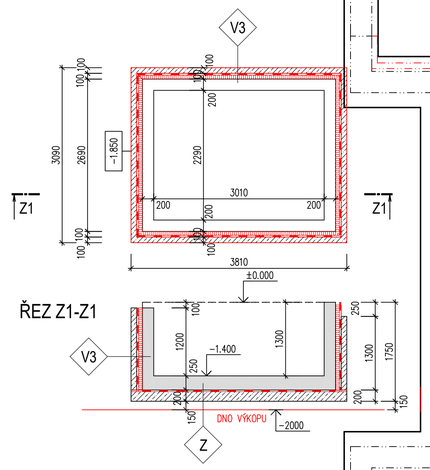

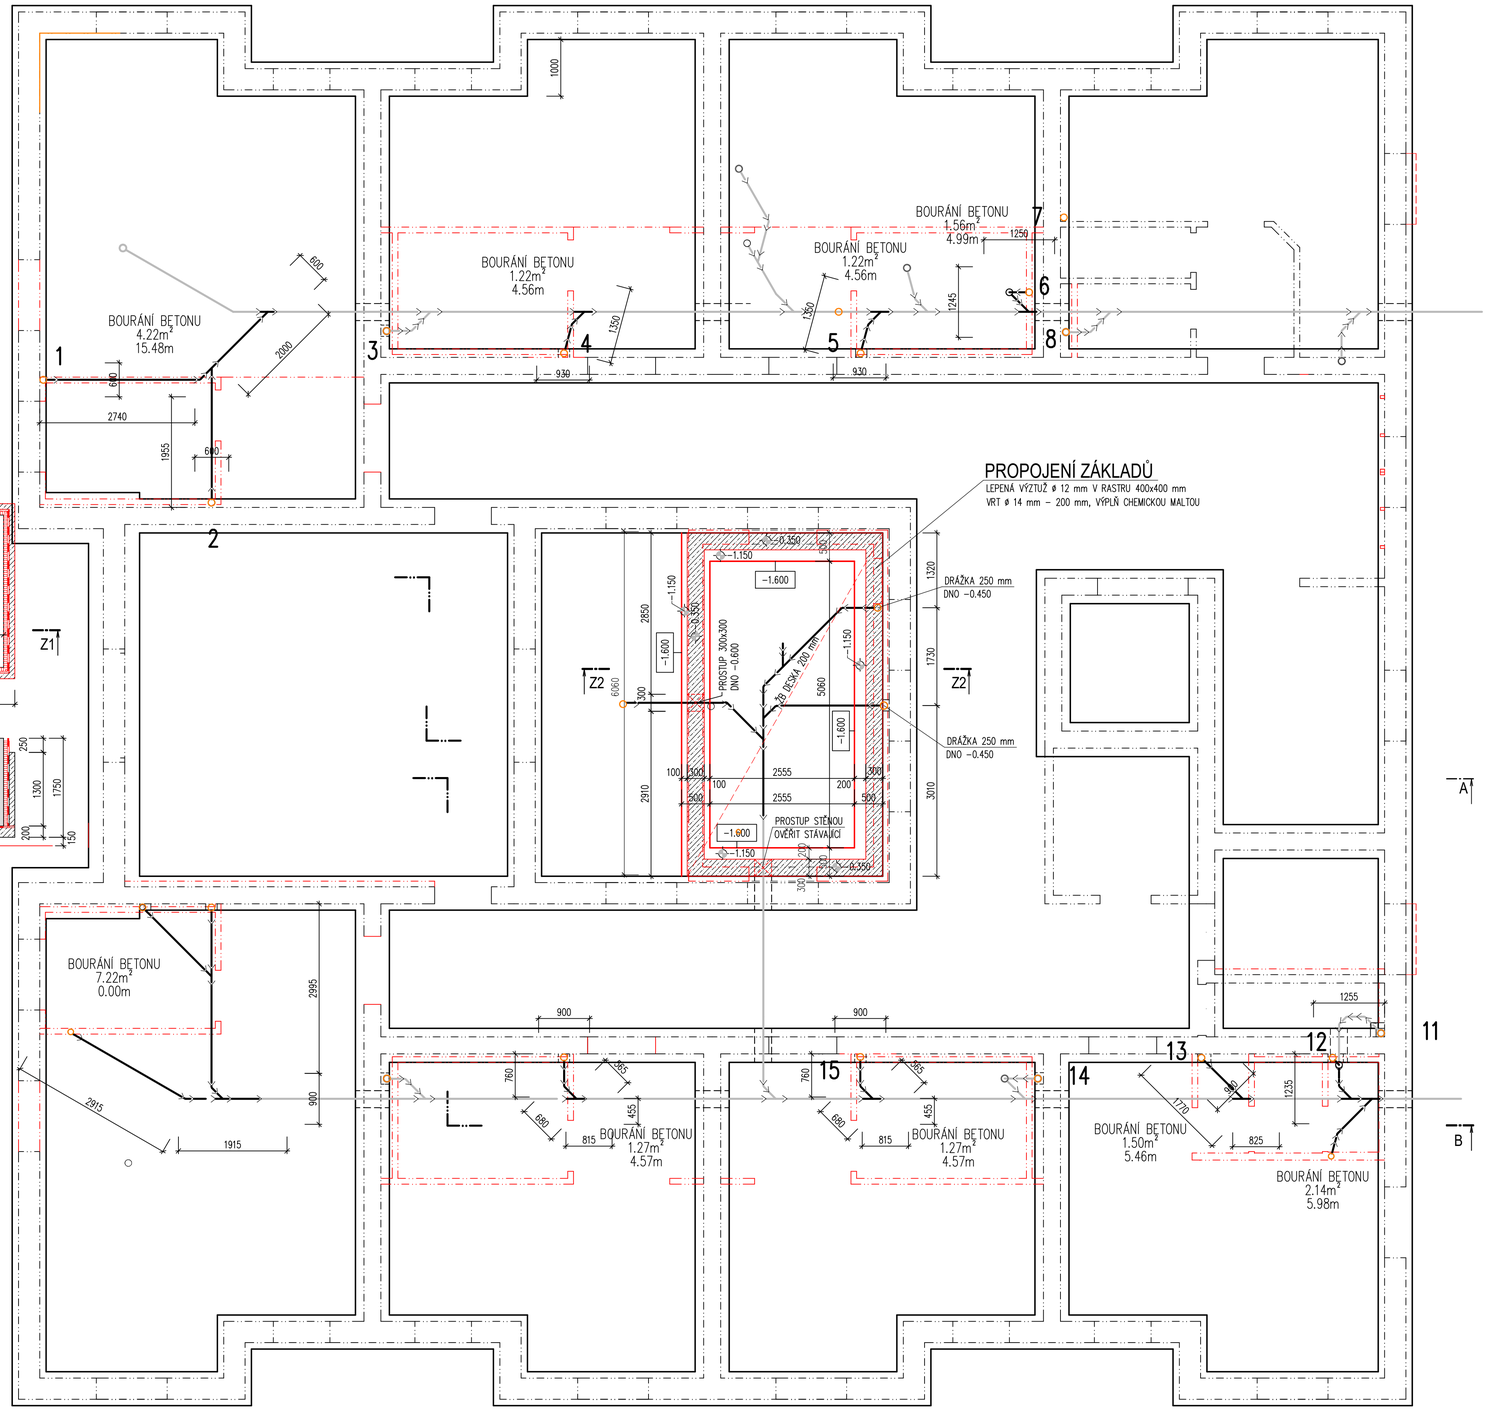

VYŘEZÁNÍ PODLAHY V MÍSTĚ NOVÉ KANALIZACE

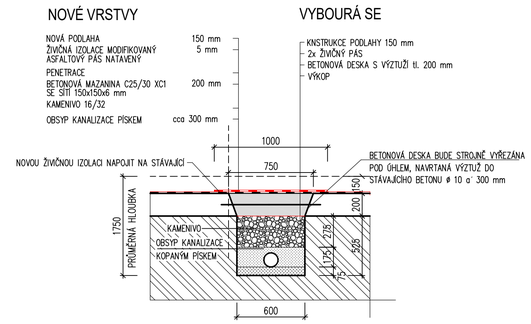

ŘEZ Z2 - Z2

SKLADBA KONSTRUKCE:
–KONSTRUKCE PODLAHY tl. 150 mm
HYDROIZOLACE –1x MODIFIKOVANÝ ASFALTOVÝ PÁS+Na+Np
–ŽB DESKA BETON C25/30 XC1 tl. 200 mm
VÝZTUŽ SVAŘ. SÍTÍ 150x150x6 mm VE DVOU VRSTVÁCH
–PODKLADNÍ BETON C 16/20 XC1 tl. 50 mm
–HUTNĚNÝ ZÁSYP VYTĚŽENOU ZEMINOU, HUTNIT PO VRSTVÁCH MAX. 200 mm, CELKOVÁ VÝŠKA 1,20 m.

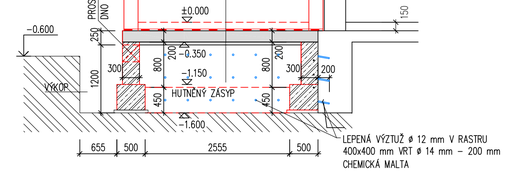

POZNÁMKA:

PŘESNÉ ROZMĚRY A POLOHU ZÁKLADU VÝTAHU NUTNO OVĚŘIT S KONKRÉTNÍM DODAVATELEM VÝTAHU.
PŘED BOURÁNÍM PODLAH NUTNO OVĚŘIT SONDAMI SKUTEČNOU POLOHU A HLOUBKU STÁVAJÍCÍ KANALIZACE.
PŘED PROVÁDĚNÍM ZÁKLADOVÝCH KONSTRUKCÍ NUTNO OVĚŘIT PROJEKTOVÉ PŘEDPOKLADY, PO PROVEDENÍ VÝKOPŮ
PŘED BETONÁŽÍ ZÁKLADŮ NUTNO PŘEVZÍT ZÁKLADOVOU SPÁRU POVĚŘENÝM ZÁSTUPCEM STAVEBNÍKA.
PŘESNÉ VÝKRESY VÝTAHU BUDOU SOUČÁSTÍ DODAVATELSKÉ DOKUMNETACE DODAVATELE STAVBY.

HLAVNÍ PROJEKTANT	ING.P.HRNČÍŘÍK		formica s.r.o. SLOVENSKÁ 2685, 760 01 ZLÍN IČO: 45982663 info@formicazlin.cz Tel. 577 433 281
VEDOUCÍ PROJEKTANT PROFESE			
VYPRACOVAL	ING.P.HRNČÍŘÍK		
KONTROLOVAL			
STAVEBNÍK: MĚSTO KROMĚŘÍŽ, VELKÉ NÁMĚSTÍ 115/1 767 01 KROMĚŘÍŽ		ÚČEL PROJEKTU	DPS
STAVBA ODLEHČOVACÍ SLUŽBA POBYTOVÁ, KROMĚŘÍŽ		DATUM	11/2024
		DATUM REVIZE	
		FORMÁT	8 A4
PROFESE D.1.1 ARCHITEKTONICKO-STAVEBNÍ ŘEŠENÍ		ZAK. ČÍSLO	2416_A
OBSAH ZÁKLADY - STAVEBNÍ ÚPRAVY		MĚŘ.	Č.V D.1.1.2