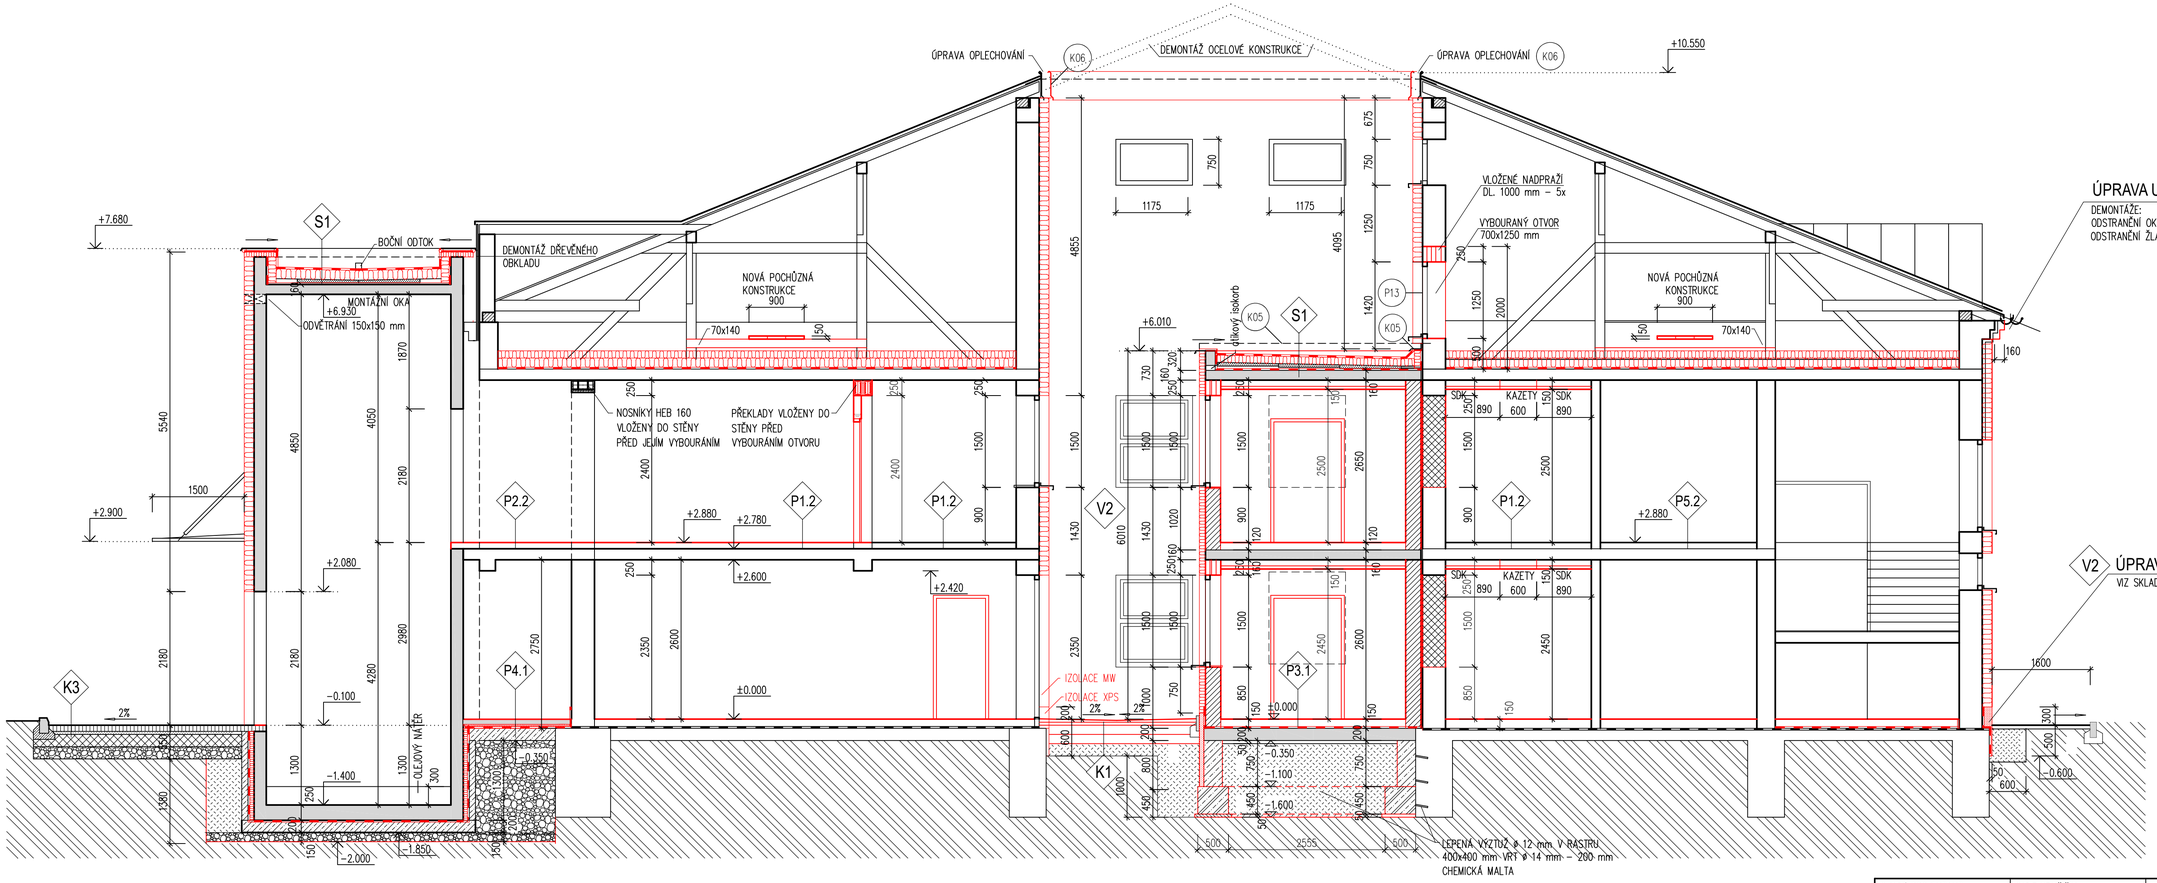

HLAVNÍ PROJEKTANT	ING.P.HRNČÍŘÍK		formica s.r.o. SLOVENSKÁ 2685, 760 01 ZLÍN IČO: 46982663 info@formicazlin.cz Tel. 577 433 281	
VEDOUCÍ PROJEKTANT PROFESE				
VYPRACOVAL	ING.P.HRNČÍŘÍK			
KONTROLOVAL				
STAVEBNÍK: MĚSTO KROMĚŘÍŽ, VELKÉ NÁMĚSTÍ 115/1 767 01 KROMĚŘÍŽ			ÚČEL PROJEKTU	DPS
STAVBA ODLEHČOVACÍ SLUŽBA POBYTOVÁ, KROMĚŘÍŽ ul. Karla Čapka 3333/2			DATUM	11/2024
			DATUM REVIZE	
			FORMÁT	8 A4
PROFESE D.1.1 ARCHITEKTONICKO-STAVEBNÍ ŘEŠENÍ			ZAK. ČÍSLO	2416_A
OBSAH ŘEZ A-A			MĚŘ. 1:50	Č.V. D.1.1.6