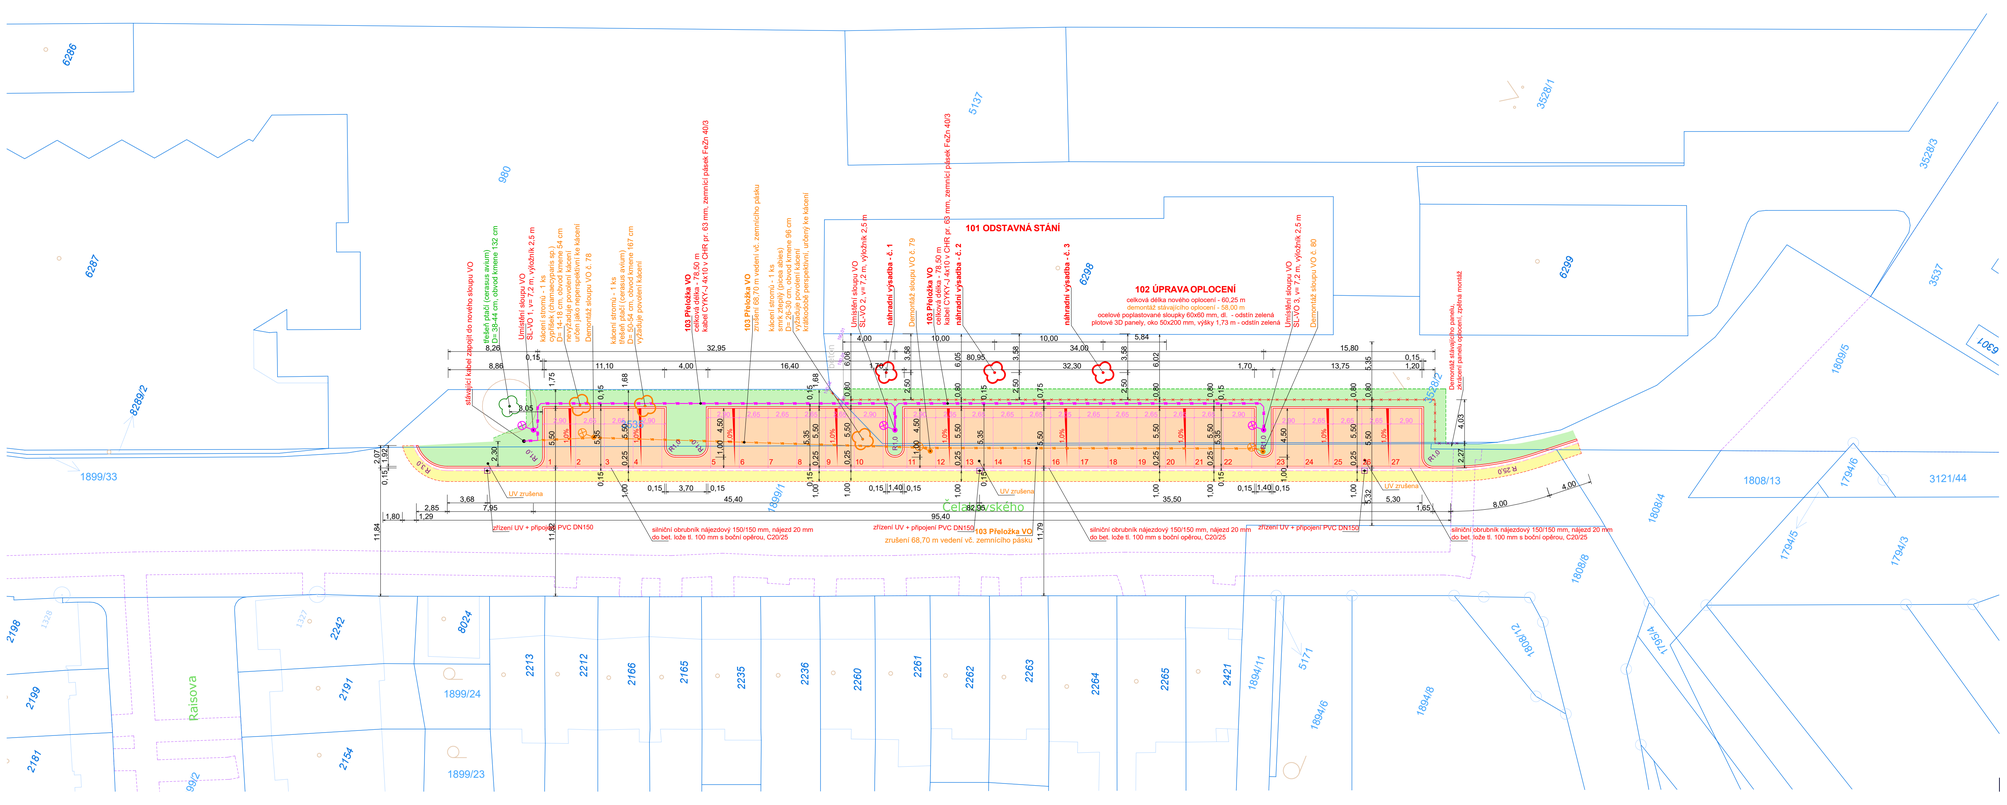

Legenda stavebních objektů, ploch a značení

- 401 m² — 101 - Odstavná stání - navržené plochy - SKLADBA A
  - zámková dlažba drenážní 200/200/80 mm, odstín přírodní šedá
- 224,5 m² — Terénní úpravy a zatravnění
- 109 m — Předlažba stávajícího dvojřádku přídlažby š. 250 mm
  - žulová kostka 10/12, očištěná stávající + předpoklad 30% nová
- 109,8 m² — Zapravení stávající asfaltové komunikace v pásu do 1,0 m - zařezání, odbourání a nová živice v tl. do 100 mm
- 102 Úprava oplocení - navrhované oplocení - sloupky 60x60 mm + 3D panely + podhrabové desky
- 102 Úprava oplocení - zrušené stávající oplocení - sloupky 60x60 mm, bet. patka, výška nad terén 2,05 m; - 3D panely v=173 cm, dl. 250 cm; - podhrabové desky
- VO — VO — 103 Přeložka VO - navržené stožáry a vedení
- VO — VO — 103 Přeložka VO - zrušení stávajícího vedení a demontáž stožárů

Dotčené pozemky stavbou: — **katastrální území: Kroměříž (674 834)**

parc. č.	druh pozemku/způsob využití	vlastník
1808/4	ostatní plocha / ostatní komunikace	Město Kroměříž, *Velké náměstí 115/1, 767 01 Kroměříž*
1809/5	ostatní plocha / jiná plocha	Navos a.s., *Čelakovského 1858/27, 767 01 Kroměříž*
1899/1	ostatní plocha / ostatní komunikace	Město Kroměříž, *Velké náměstí 115/1, 767 01 Kroměříž*
3528/2	ostatní plocha / zeleň	Navos a.s., *Čelakovského 1858/27, 767 01 Kroměříž*
3535	ostatní plocha / manipulační plocha	Navos a.s., *Čelakovského 1858/27, 767 01 Kroměříž*

Zábor pozemků 3. osob : — **katastrální území: Kroměříž (674 834)**

parc. č.	druh pozemku/způsob využití		vlastník
1809/5	***ostatní plocha / jiná plocha***		***Navos a.s., Čelakovského 1858/27, 767 01 Kroměříž***
	dočasný zábor pro realizaci stavby	:	8,20 m²
	trvalý zábor po realizaci	:	1,65 m² - nestanovuje se, jedná se o úpravu stáv. plochy
3528/2	***ostatní plocha / zeleň***		***Navos a.s., Čelakovského 1858/27, 767 01 Kroměříž***
	dočasný zábor pro realizaci stavby	:	271,70 m²
	trvalý zábor	:	163,15 m²
3535	***ostatní plocha / manipulační plocha***		***Navos a.s., Čelakovského 1858/27, 767 01 Kroměříž***
	dočasný zábor pro realizaci stavby	:	173,80 m²
	trvalý zábor	:	102,30 m²

Souřadnicový systém : S-JSTK
Výškový systém : Bpv

Michal FIANTA
IČ 761 78 048
Lubná 121, 767 01 Lubná
gsm 774 411 444
fianta.michal@mfprojekt.cz
MF PROJEKT PROJEKČNÍ A INŽENÝRSKÉ ČINNOSTI

Vypracoval	Zodp. proj. profese	Autorizovaná osoba
Michal Fianta	Michal Fianta	Ing. Josef Šico

Místo stavby:	ul.Čelakovského, Kroměříž
Investor:	Město Kroměříž, Velké náměstí 115/1, 767 01 Kroměříž
STAVBA	**Parkování na ulici Čelakovského, Kroměříž**
OBJEKT	**101 Odstavná stání** **102 Úprava oplocení** **103 Přeložka VO**
OBSAH	**Zákres do snímku katastrální mapy**

FORMÁT	5 x A4
DATUM	leden 2025
STUPEŇ	PD pro povolení záměru
MĚŘÍTKO	1: 250
Č. KOPIE	
ZAKÁZKOVÉ ČÍSLO	25 - 505
ARCHIVNÍ ČÍSLO	**2025 - 505**
ČÍSLO VÝKRESU	**C.2.01**