
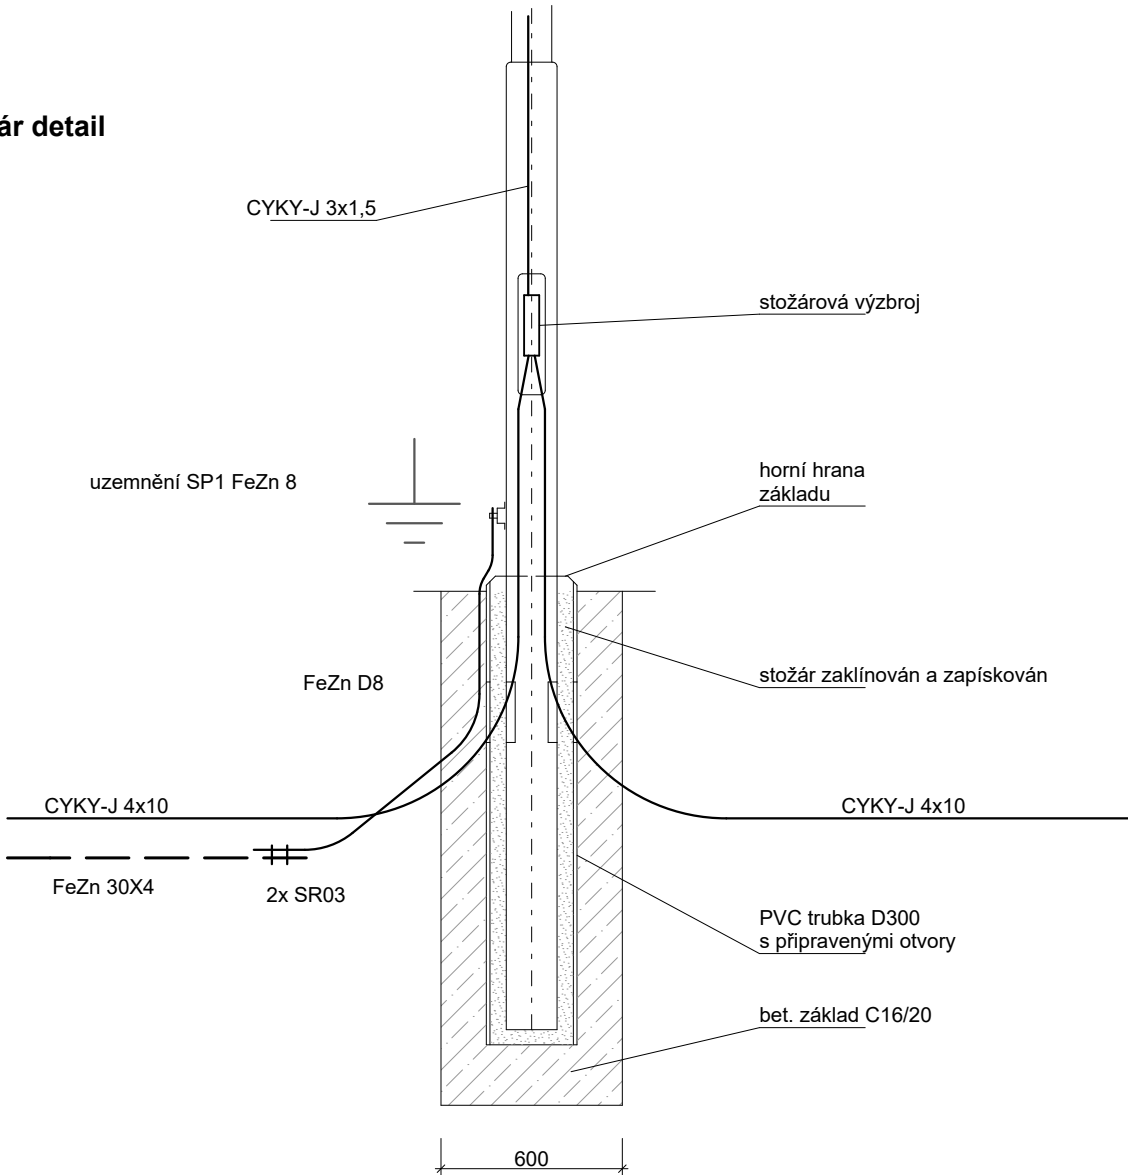
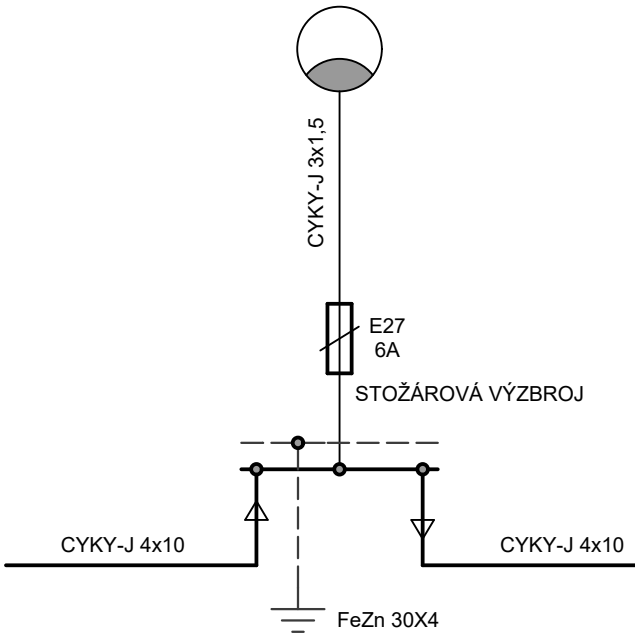


Silniční stožár bezpaticový třístupňový + výložník

Stožár JB, STB (SB) + výložník UD (SV)

Schema - elektrické zapojení stožáru

Stožár detail

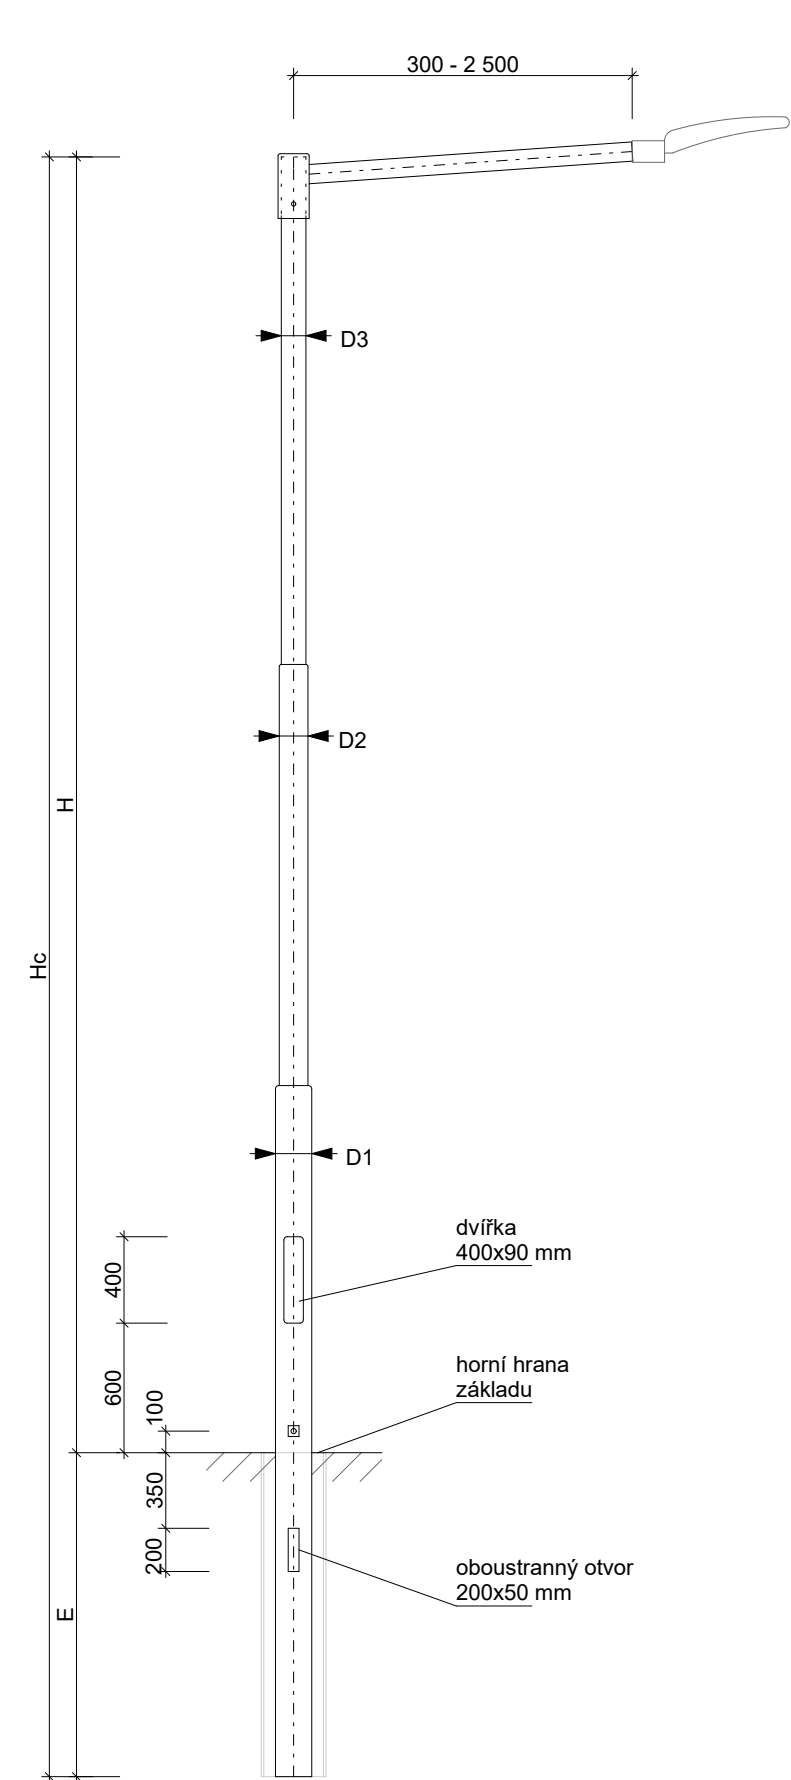

Doporučené navržené sloupy, výložníky a svítidlo :

- Silniční stožár 2x odsazený, typ JB 9 T 7,2 m (celková délka 8,7 m)
(výrobce např. VYSTO Kobyli s.r.o. nebo AMAKO, spol. s r.o.)
- Výložník rovný na stožár ukončený pr. 114 mm, délky 2500 mm, typ UD-1/114 - 2500
(výrobce např. VYSTO Kobyli s.r.o. nebo AMAKO, spol. s r.o.)
- Svítidla LED - teplota 2700K, 50W, s funkcí ASTRO-DIM (noční útlum na 60% od 22,00hod. do 04,00hod.),
svítidlo s možností dovybavení systémem vzdálené správy - standard ZHAGA

Poznámka :

Dodavatel osvětlení předloží typ použitého stožáru, výložníku a světelného LED zdroje včetně **posouzení osvětlení řešeného prostранství**, které budou odsouhlaseny investorem.
Investorovi nutno předložit v dostatečném předstihu, aby nebyl narušen harmonogram stavebních prací a termíny realizace.

			 Michal FIANTA IČ 761 78 048 Lubná 121, 767 01 Lubná gsm 774 411 444 fianta.michal@mfprojekt.cz	
Vypracoval	Zodp. proj. profese	Autorizovaná osoba		
Michal Fianta	Michal Fianta	Ing. Josef Šico		
			FORMÁT	2 x A4
Místo stavby: ul.Čelakovského, Kroměříž			DATUM	leden 2025
Investor: Město Kroměříž, Velké náměstí 115/1, 767 01 Kroměříž			STUPEŇ	PD pro povolení záměru
STAVBA Parkování na ulici Čelakovského, Kroměříž			MĚŘITKO	
			Č. KOPIE	
OBJEKT 103 Přeložka VO			ZAKÁZKOVÉ ČÍSLO	25 - 505
			ARCHIVNÍ ČÍSLO	ČÍSLO VÝKRESU
OBSAH Sestava stožáru			2025 - 505	D.1.3.b)-002