



# SOUBĚHY A ULOŽENÍ KABELŮ – VZOROVÉ ŘEZY

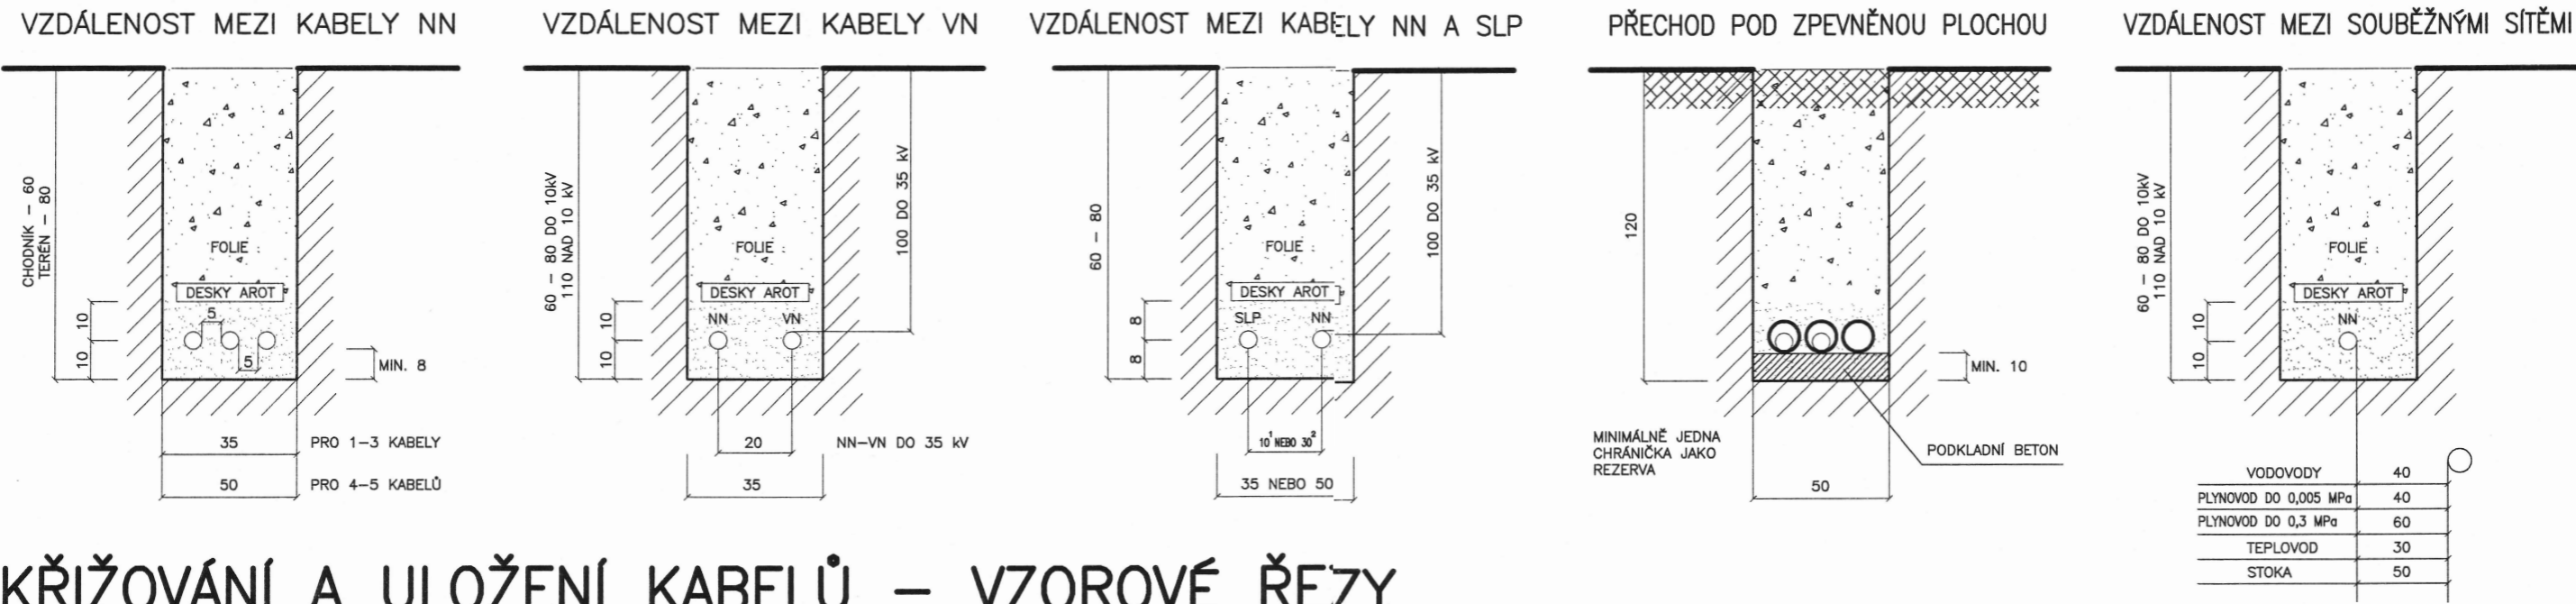

# KŘÍŽOVÁNÍ A ULOŽENÍ KABELŮ – VZOROVÉ ŘEZY

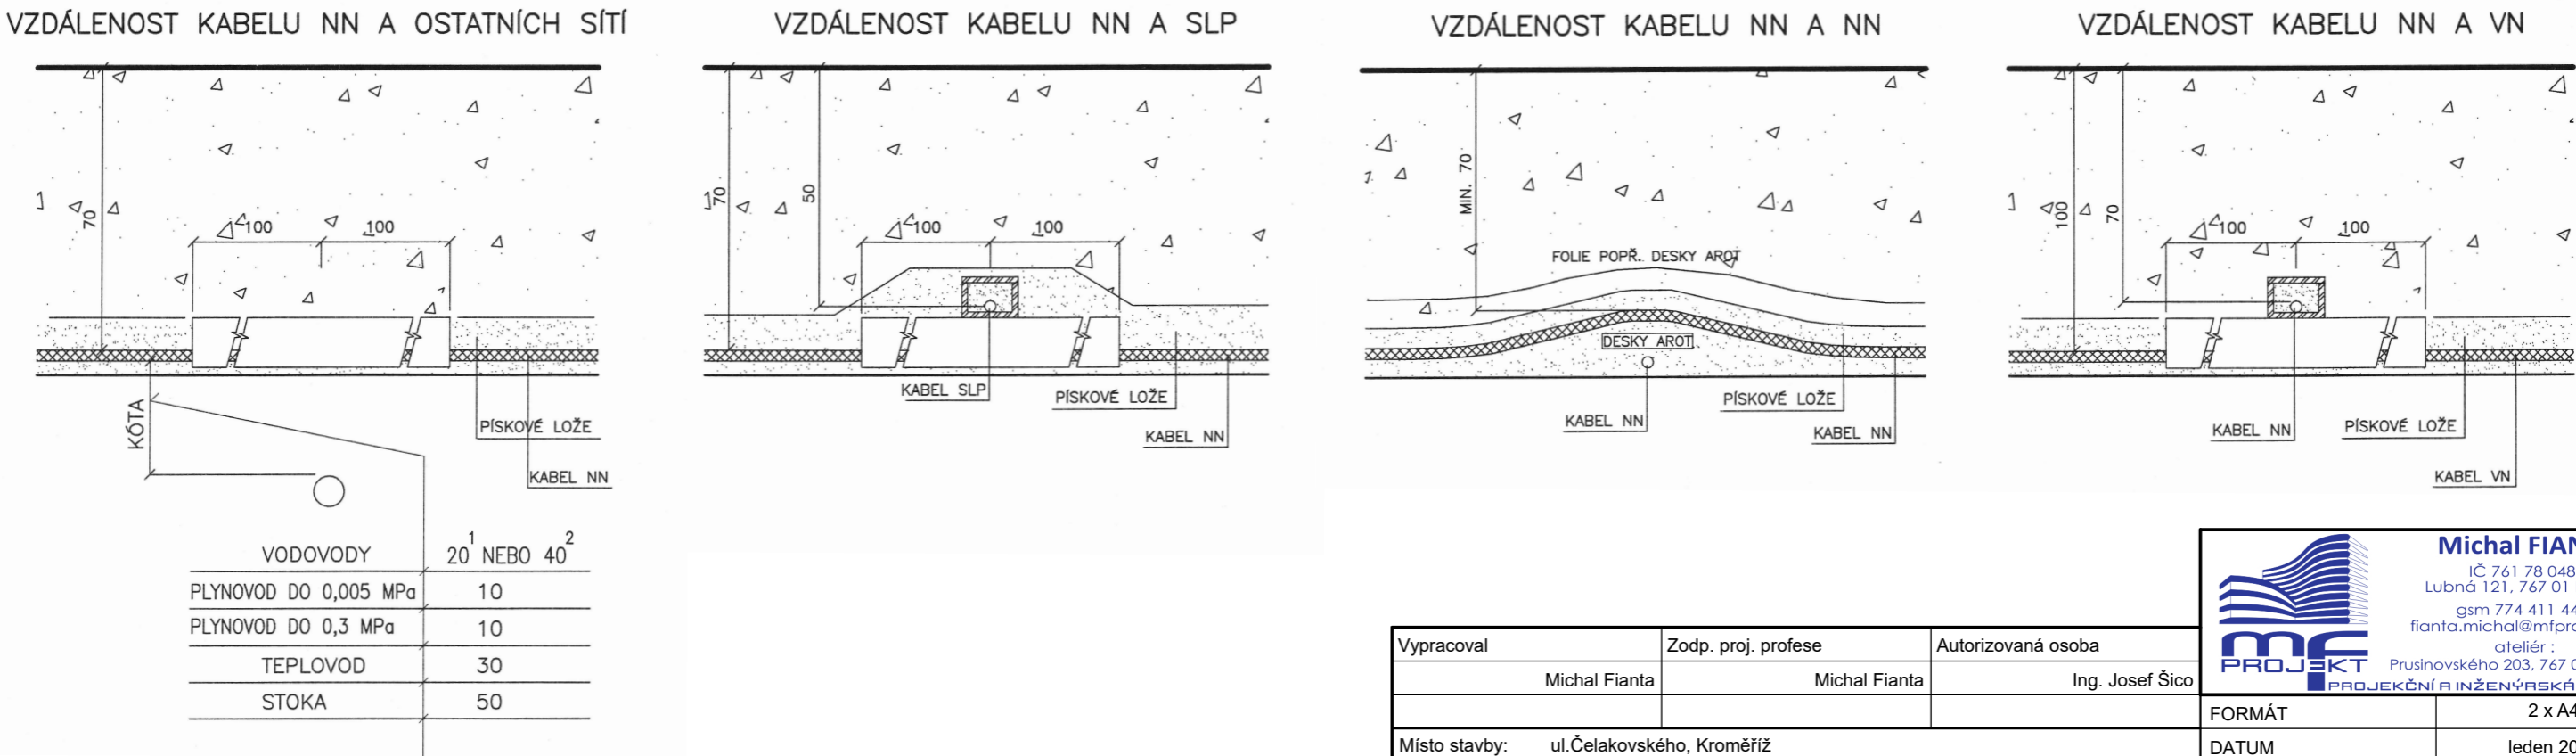

VODOVODY	20 <sup>1</sup> NEBO 40 <sup>2</sup>
PLYNOVOD DO 0,005 MPa	10
PLYNOVOD DO 0,3 MPa	10
TEPLOVOD	30
STOKA	50

Vypracoval	Zodp. proj. profese	Autorizovaná osoba
Michal Fianta	Michal Fianta	Ing. Josef Šíco
Místo stavby:	ul. Čelakovského, Kroměříž	
Investor:	Město Kroměříž, Velké náměstí 115/1, 767 01 Kroměříž	
STAVBA	Parkování na ulici Čelakovského, Kroměříž	
OBJEKT	102 Přeložka VO 103 Příprava pro el. nabíjení	
OBSAH	Vzorové řezy a uložení	



**Michal FIANTA**  
IČ 761 78 048  
Lubná 121, 767 01 Lubná  
gsm 774 411 444  
fianta.michal@mfprojekt.cz  
atelier :  
Prusinovského 203, 767 01 Kroměříž  
PROJEKČNÍ A INŽENÝRSKÁ ČINNOST

FORMÁT	2 x A4
DATUM	leden 2025
STUPEŇ	PD pro povolení záměru
MĚŘITKO	
Č. KOPIE	
ZAKÁZKOVÉ ČÍSLO	22 - 448
ARCHIVNÍ ČÍSLO	ČÍSLO VÝKRESU
2022 - 448	D.1.3.b)-004