


PARCELY DOTČENÉ STAVBOU

PARCELNÍ ČÍSLO	VÝMĚRA POZEMKU	TRVALÝ ZÁBOR	DRUH POZEMKU	KATASTRÁLNÍ ÚZEMÍ	VLASTNICKÉ PRÁVO
3280	3 359,0 m ²	—	VODNÍ PLOCHA	Kroměříž 674834	Vodovody a kanalizace Kroměříž Krajčova 2000/04, 767 01 Kroměříž
1025/7	63,0 m ²	—	ORNÁ PŮDA	Kroměříž 674834	Město Kroměříž Velké náměstí 116/1, 767 01 Kroměříž
3239/4	247,0 m ²	—	OSTATNÍ PLOCHA	Kroměříž 674834	Město Kroměříž Velké náměstí 116/1, 767 01 Kroměříž
1020/132	100,0 m ²	11,0 m ²	ORNÁ PŮDA	Kroměříž 674834	Město Kroměříž Velké náměstí 116/1, 767 01 Kroměříž
1020/307	81,0 m ²	—	ORNÁ PŮDA	Kroměříž 674834	Vodovody a kanalizace Kroměříž Krajčova 2000/04, 767 01 Kroměříž
3236/1	16 050,0 m ²	930,0 m ²	OSTATNÍ PLOCHA	Kroměříž 674834	Zlínský kraj - ŘSZK K. Majáku 5001, 760 01 Zlín
1004/3	970,0 m ²	—	OSTATNÍ PLOCHA	Kroměříž 674834	Město Kroměříž Velké náměstí 116/1, 767 01 Kroměříž

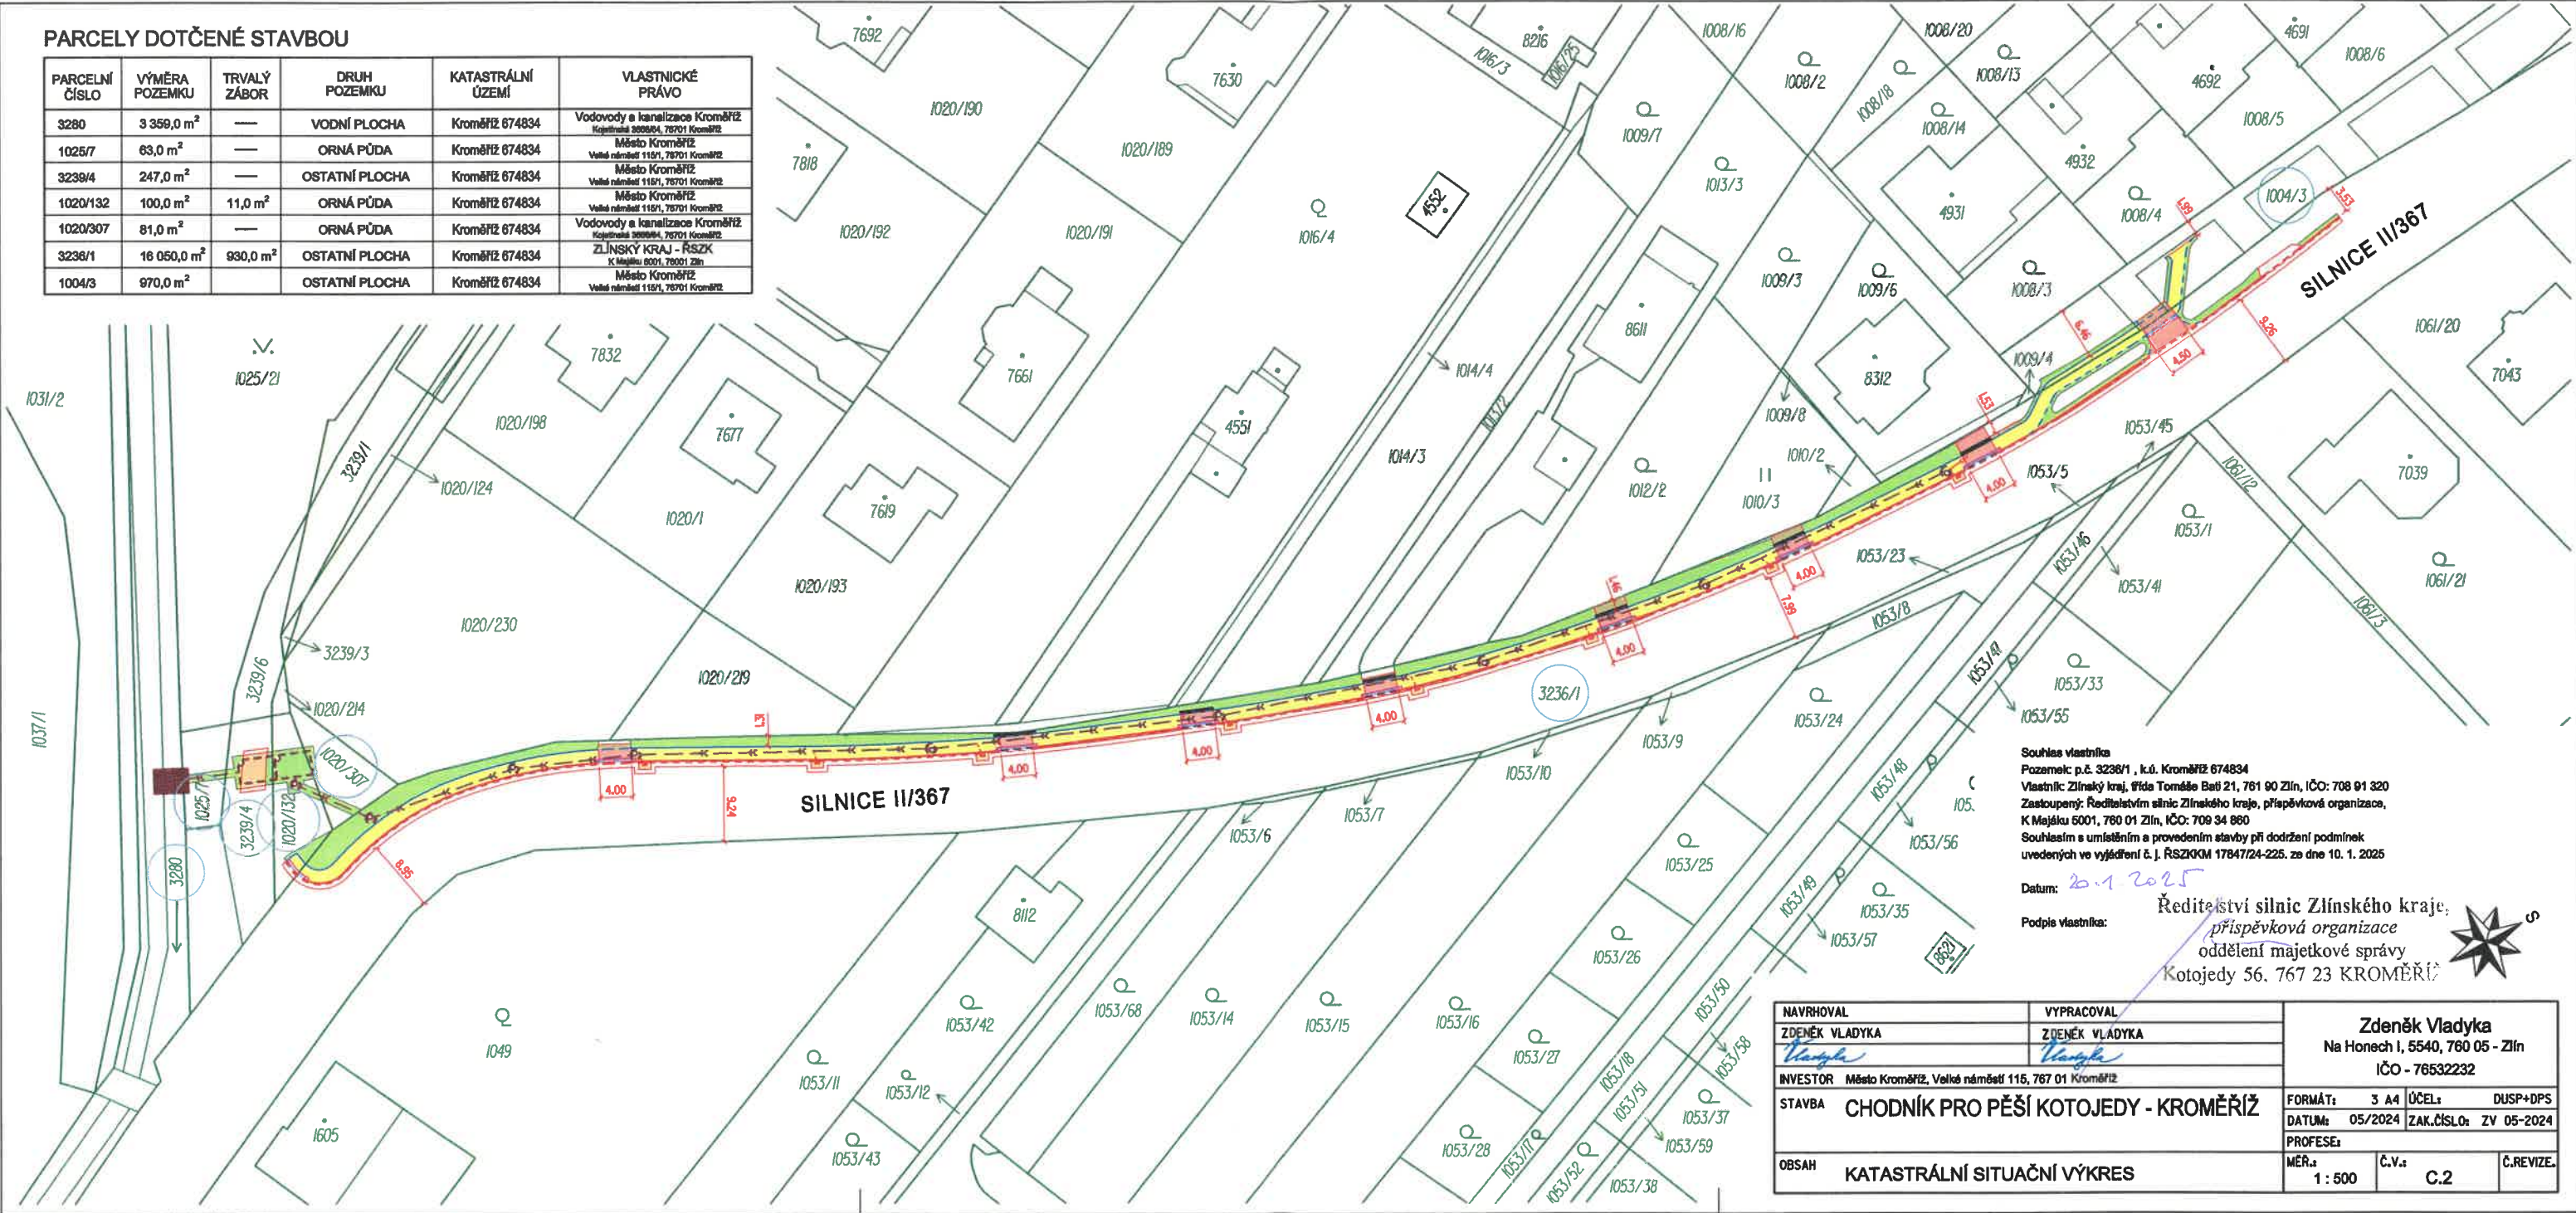

Souhlas vlastníka
Pozemek: p.č. 3236/1, k.ú. Kroměříž 674834
Vlastník: Zlínský kraj, Vídeňské náměstí 21, 761 00 Zlín, IČO: 708 01 320
Zastoupený: Ředitelství silnic Zlínského kraje, příspěvková organizace,
K. Majáku 5001, 760 01 Zlín, IČO: 709 34 880
Souhlasím s umístěním a provedením stavby při dodržení podmínek
uvedených ve vyjádření č. J. ŘSZKQM 17847/24-225. ze dne 10. 1. 2025

Datum: 20.1.2025
Podpis Vlastníka: Ředitelství silnic Zlínského kraje,
příspěvková organizace
oddělení majetkové správy
Kotojedy 56, 767 23 KROMĚŘÍŽ

NAVRHOVAL	VYPRACOVAL	Zdeněk Vladyka Na Honech I, 5540, 760 05 - Zlín IČO - 76532232			
ZDENĚK VLADYKA	ZDENĚK VLADYKA				
<i>Vladyka</i>	<i>Vladyka</i>				
INVESTOR	Město Kroměříž, Velké náměstí 115, 767 01 Kroměříž				
STAVBA	CHODNÍK PRO PĚŠÍ KOTOJEDY - KROMĚŘÍŽ	FORMÁT:	3 A4	ÚČEL:	DUSP+DPS
		DATUM:	05/2024	ZAK.ČÍSLO:	ZV 05-2024
		PROFESE:			
OBSAH	KATASTRÁLNÍ SITUACNÍ VÝKRES	MÉR.:	Č.V.:	Č.REVIZE:	
		1 : 500	C.2		