



# PŮDORYS 1:50

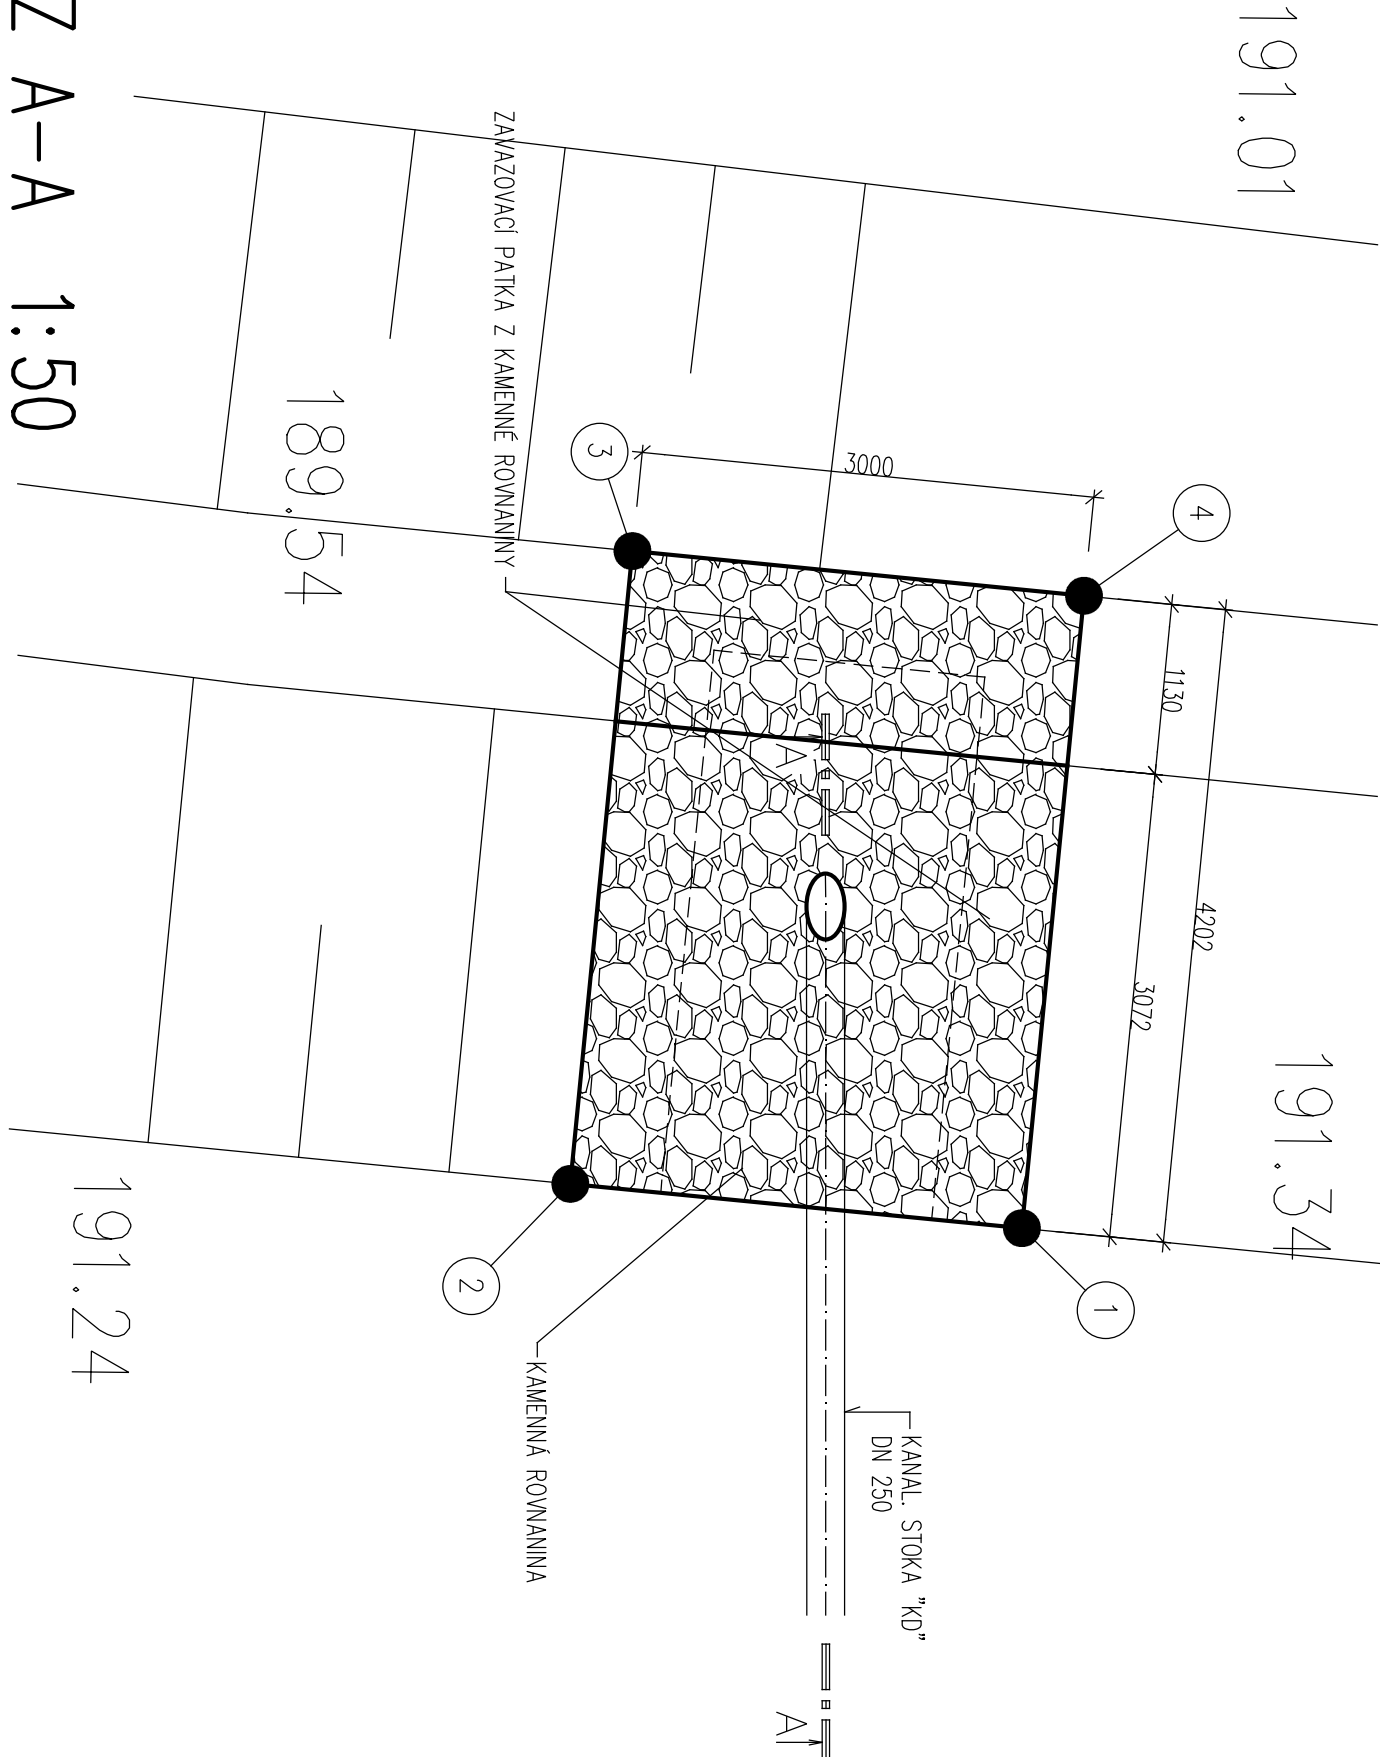

# ŘEZ A-A 1:50

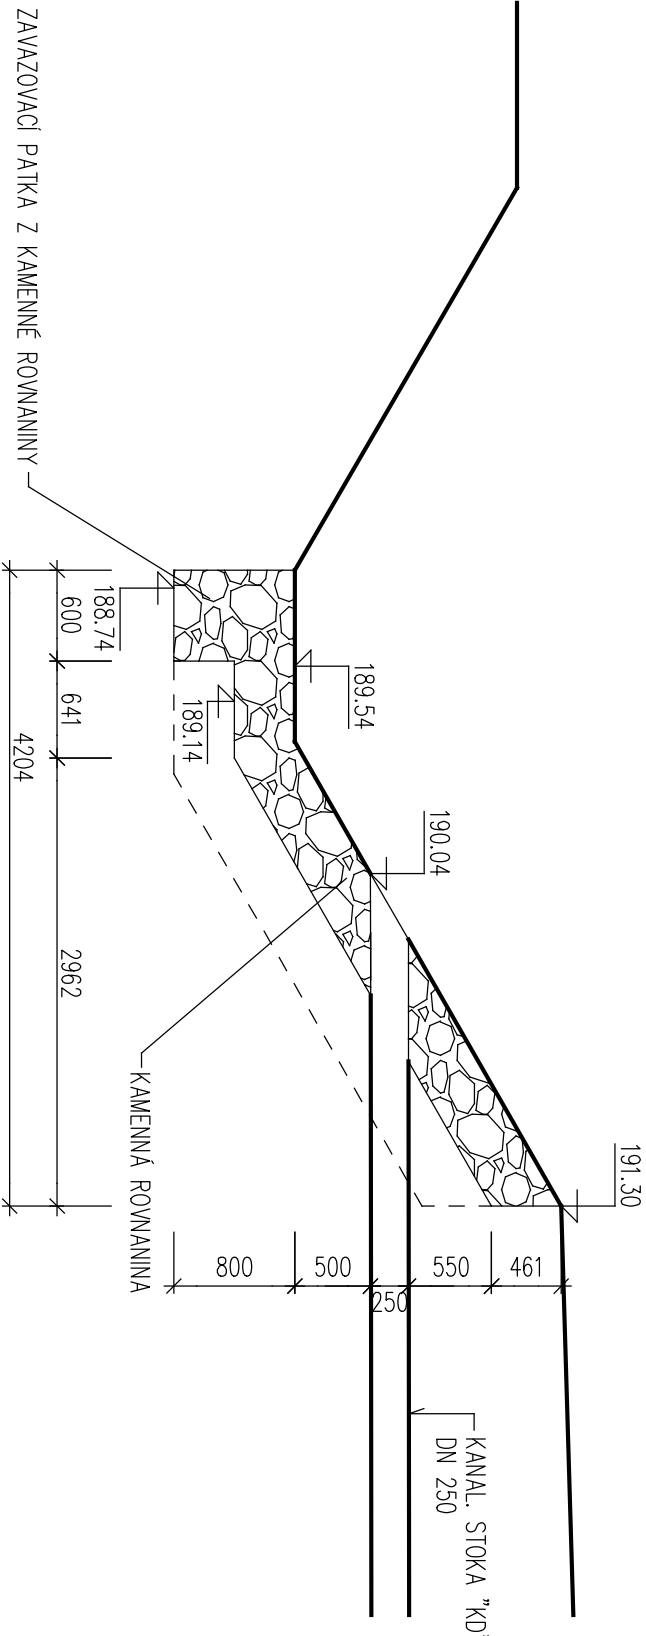

- |   |           |            |
|---|-----------|------------|
| 1 | 539634.25 | 1156833.12 |
| 2 | 539631.40 | 1156834.06 |
| 3 | 539632.72 | 1156838.06 |
| 4 | 539635.57 | 1156837.12 |

## VTYČOVACÍ BODY

NAVRHOVAL		VYPRACOVAL		<div>Zdeněk Vladyka</div> <div>Na Honech I, 5540, 760 05 – Zlín</div> <div>IČO – 76532232</div>
ING. JAROSLAV MAJLÍČEK		ING. JAROSLAV MAJLÍČEK		
<i>Majlíček</i>		<i>Majlíček</i>		
INVESTOR Město Kroměříž, Velké náměstí 115, 767 01 Kroměříž				
STAVBA <b>CHODNÍK PRO PĚŠÍ KOTOLEDY – KROMĚŘÍŽ</b>				
OBJEKT SO 301 – KANALIZACE DEŠŤOVÁ		FORMÁT: 2 A4		ÚČEL: DUSP+DPS
		DATUM: 05/2024		ZAK.ČÍSLO: ZV 05-2024
		PROFESE:		
OBSAH		MĚR.: 1:50		Č. V.: 07
<b>VÝUSTNÍ OBJEKT</b>				Č. REVIZE: