



RETENČNÍ NÁDRŽ RN


REZ A-A'

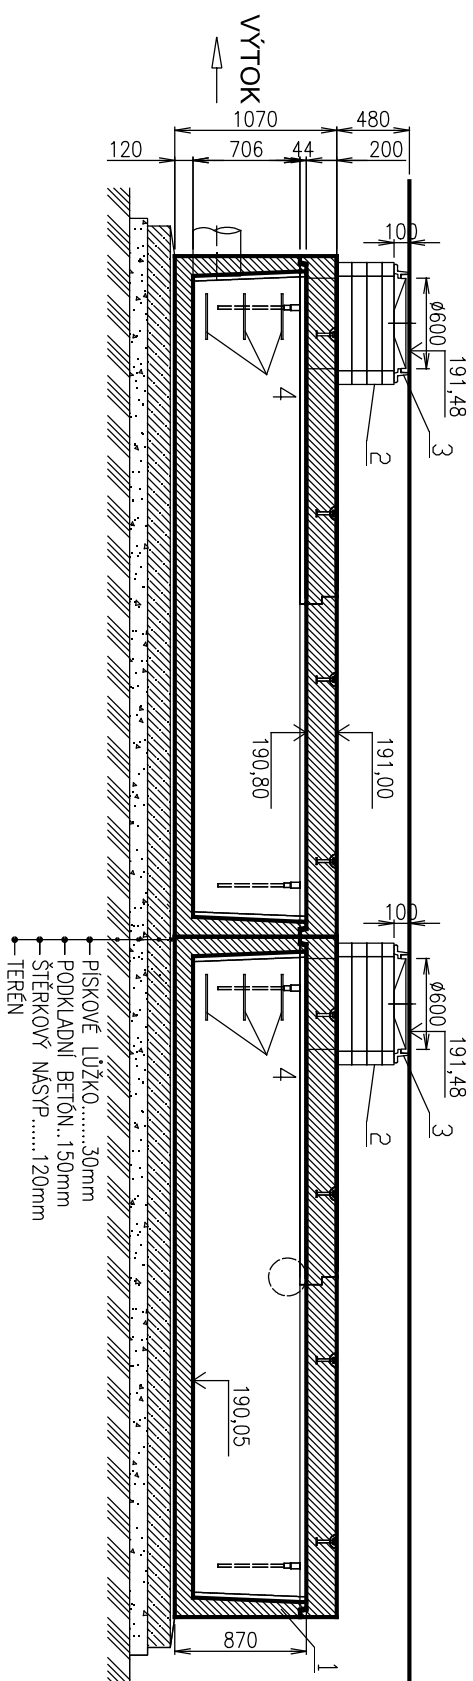


PUDORYS

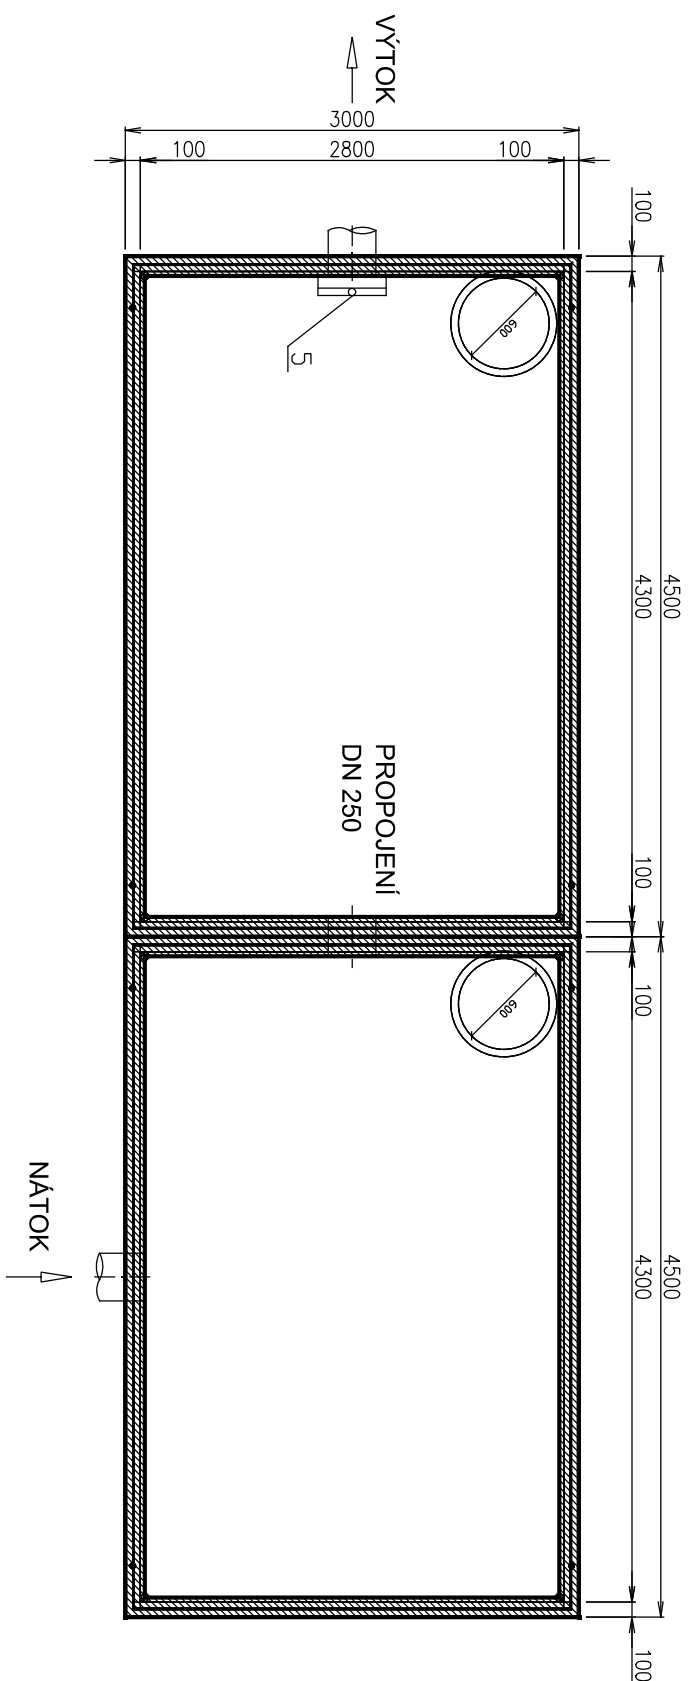

ŘEZ B-B'

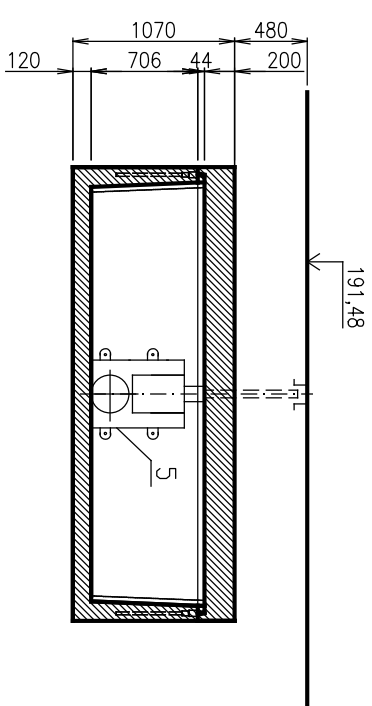

VŘETENOVÉ ŠOUPÁTKO S ROVNÝM PRAHEM

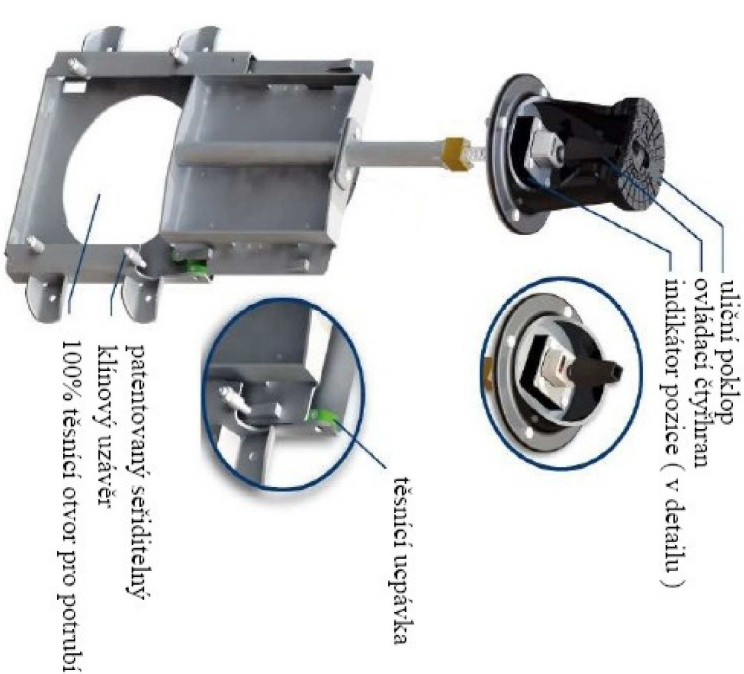

1 BETONOVÁ NÁDRŽ 2 BETONOVÉ PRSTENCE 3 POKLOP Ø600 4 STUPADLA VIDLICOVÁ á 250mm 5 VRĚTENOVÉ ŠOUPĚ S ROVNÝM PRAHEM G4 S OVLÁDACÍM ČTYŘHRANEM A ULIČNÍM POKLOPEM	ZATÍŽENÍ POKLOPU B125 NEJLEŽŠÍ KUS 7,08t RN 20 m3
--	--

NAVrhoVAL		VYPRACOVAL	
ING. JAROSLAV MAJÍČEK		ING. JAROSLAV MAJÍČEK	
Ing. Jaroslav Majíček		Ing. Jaroslav Majíček	
INVESTOR Město Kroměříž, Velké náměstí 115, 767 01 Kroměříž			
STAVBA CHODNIK PRO PĚŠÍ KOTOLEDY – KROMĚŘÍŽ			
OBJEKT SO 301 – KANALIZACE DEŠŤOVÁ		FORMÁT: 2 A4 ÚČEL: DUSP+DPS	
		DATUM: 05/2024 ZAK.ČÍSLO: ZV 05–2024	
PROFESSE:			
MĚŘ.: 1:50		Č.V.: 08	
OBSAH RETENČNÍ NADRŽ		Č.REVIZE:	