



SJEZD K NEMOVITOSTEM

VZOROVÝ SJEZD V ŠÍŘI 5,0m - rampové spádování chodníku

ŘEZ OBRUBNÍKEM 1

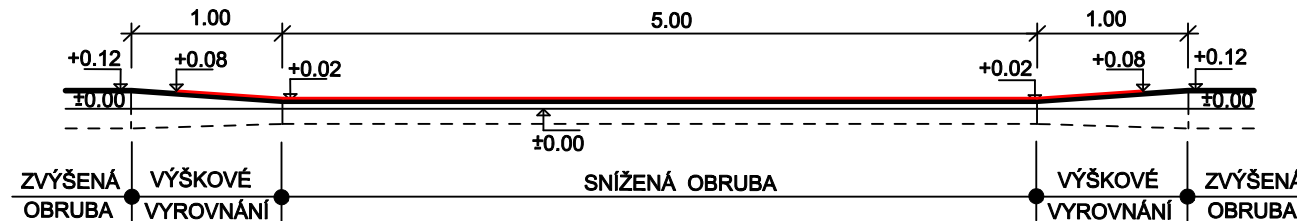


PŮDORYS

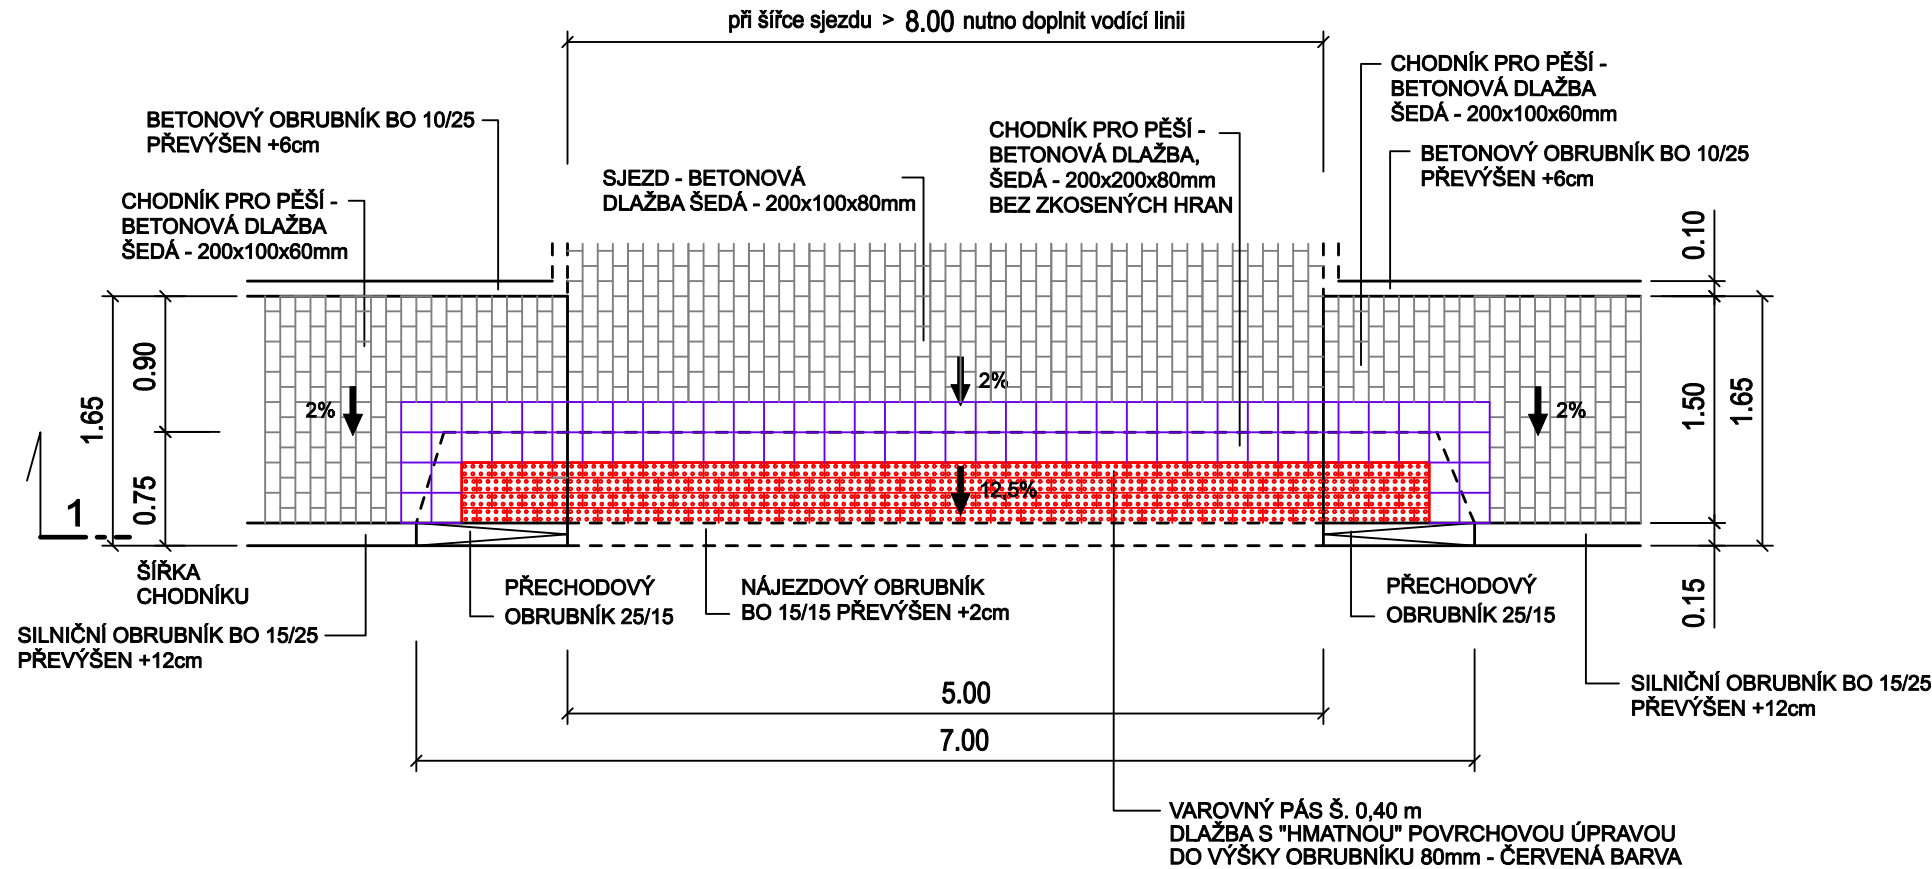


SJEZD K NEMOVITOSTEM

VZOROVÝ SJEZD V ŠÍŘI 5,0m - spádování v celé šířce chodníku (pro rampové spádování nevhodný stávající stav)

ŘEZ OBRUBNÍKEM 1

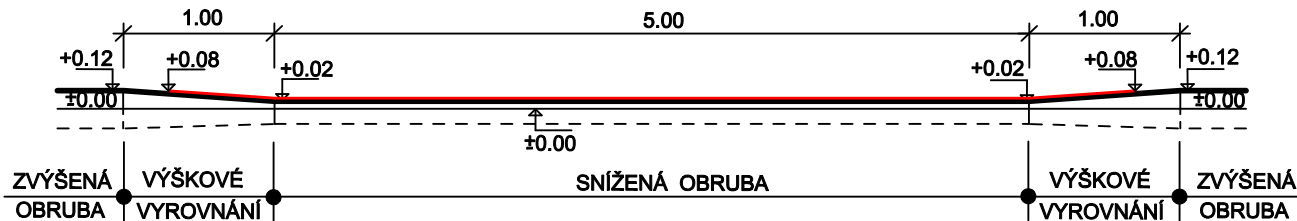


PŮDORYS

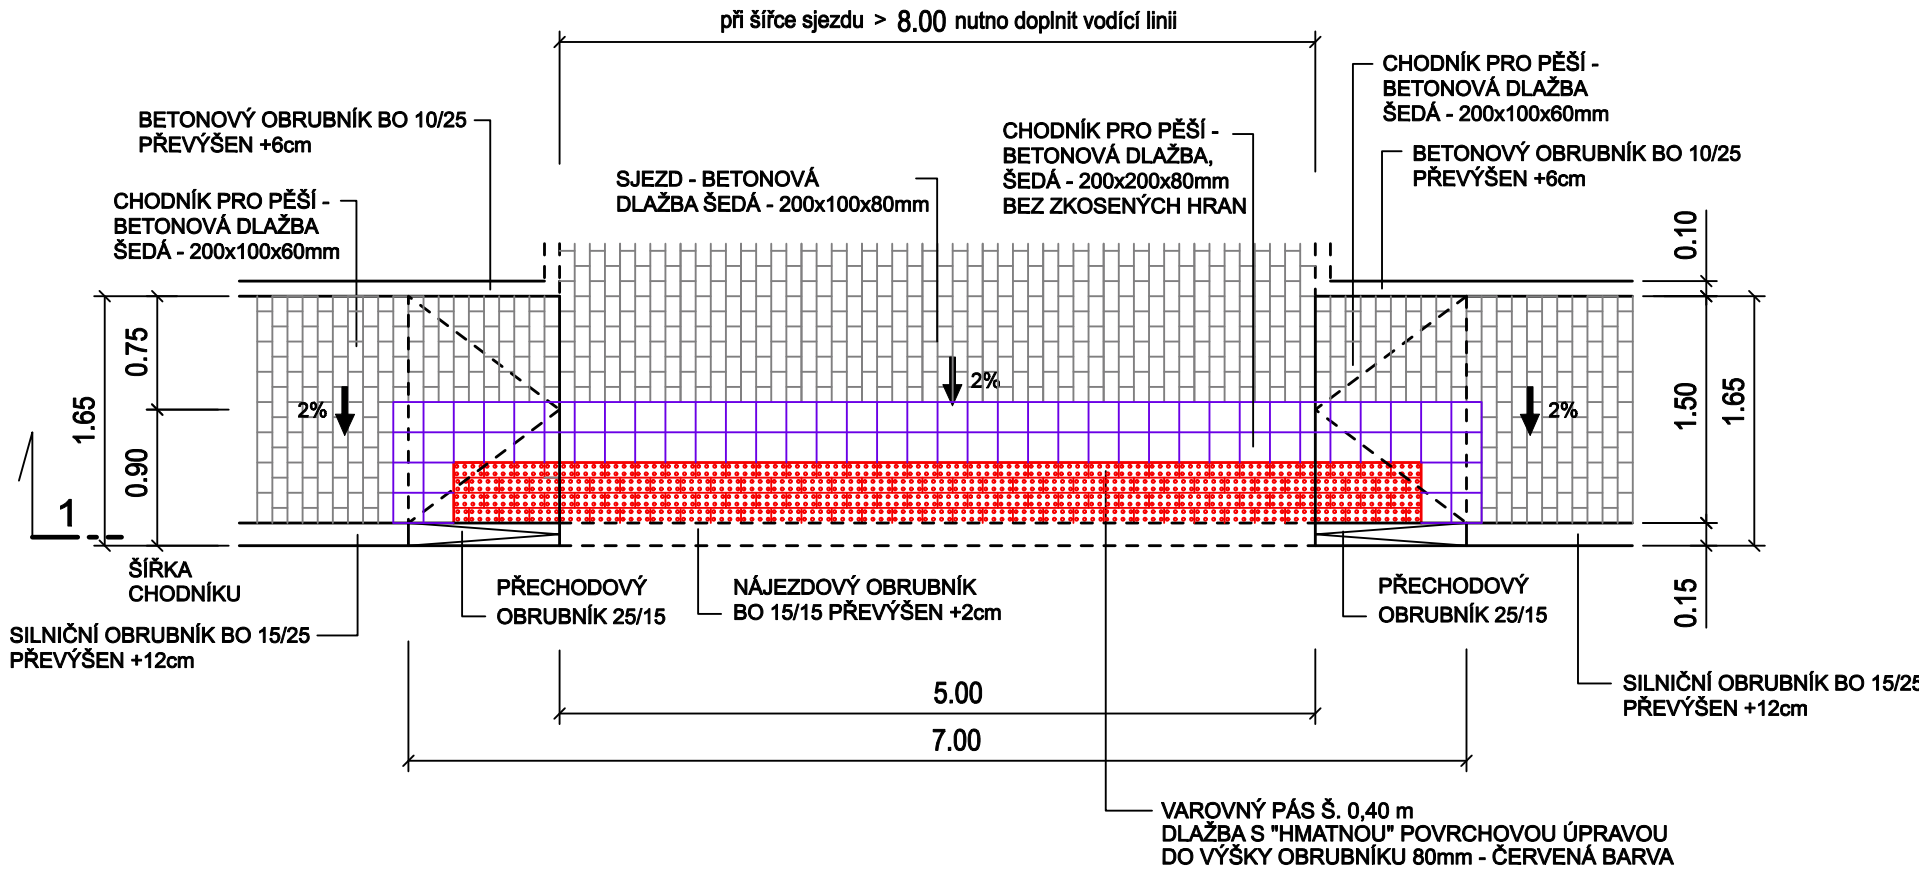


SJEZD K NEMOVITOSTEM

VZOROVÝ SJEZD V ŠÍŘI 4,0m - rampa v šířce 60cm, 2% v šířce 90cm, napojení na stávající sjezd

ŘEZ OBRUBNÍKEM 1

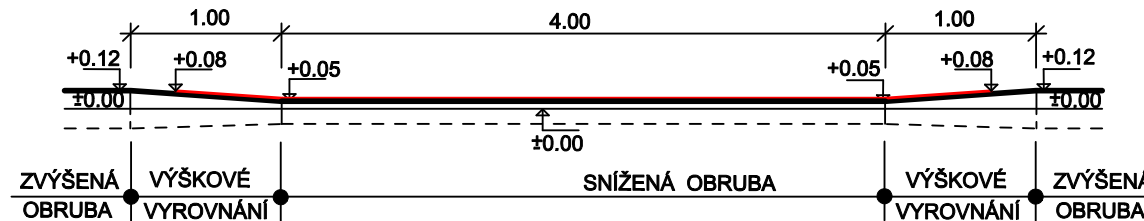

PŮDORYS

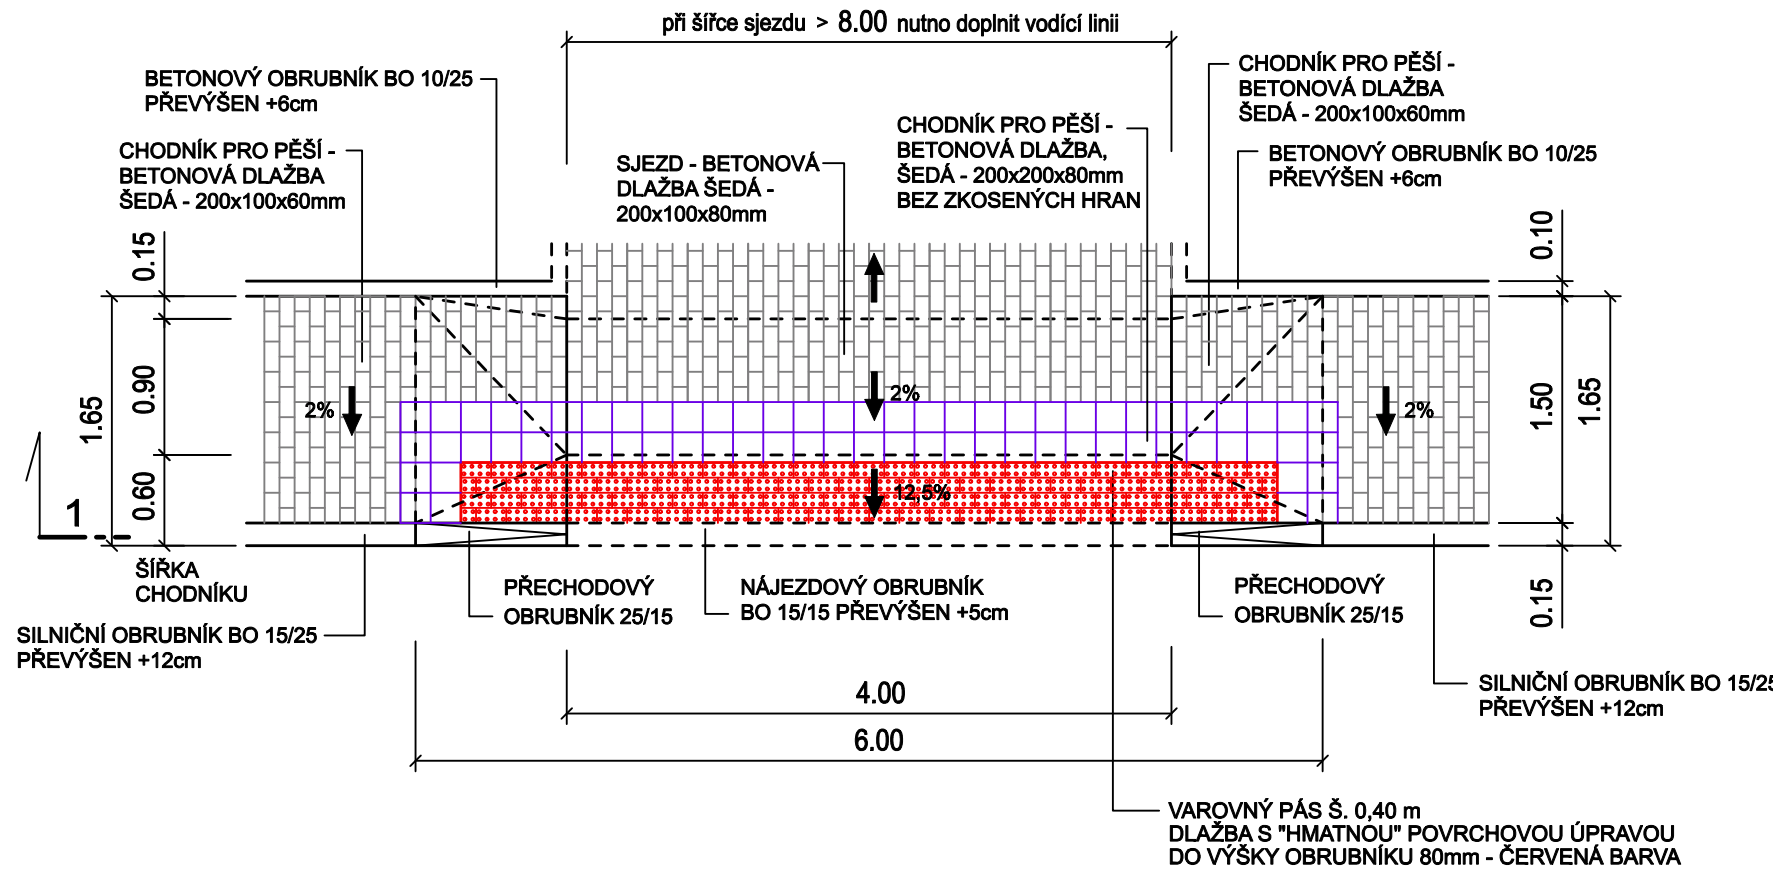

NAVROVAL	ZDENĚK VLADYKA	VYPRACOVAL	ZDENĚK VLADYKA	Zdeněk Vladyka Na Honech I, 5540, 760 05 - Zlín IČO - 76532232		
INVESTOR	Město Kroměříž, Velké náměstí 115, 767 01 Kroměříž	STAVBA	CHODNÍK PRO PĚŠÍ KOTOJEDY - KROMĚŘÍŽ			
OBJEKT	SO 101 - CHODNÍK PRO PĚŠÍ SO 102 - SJEZDY	OBJEKT	DETAIL SJEZDŮ			
OBSAH	DETAIL SJEZDŮ					
		FORMÁT:	4 A4	ÚČEL:	DUSP+DPS	
		DATUM:	05/2024	ZAK.ČÍSLO:	ZV 05-2024	
		PROFESE:	IO KOMUNIKACE			
		MĚR:	1:50	Č.V.:	07	Č.REVIZE: