



Katastrální situační výkres - M 1:500

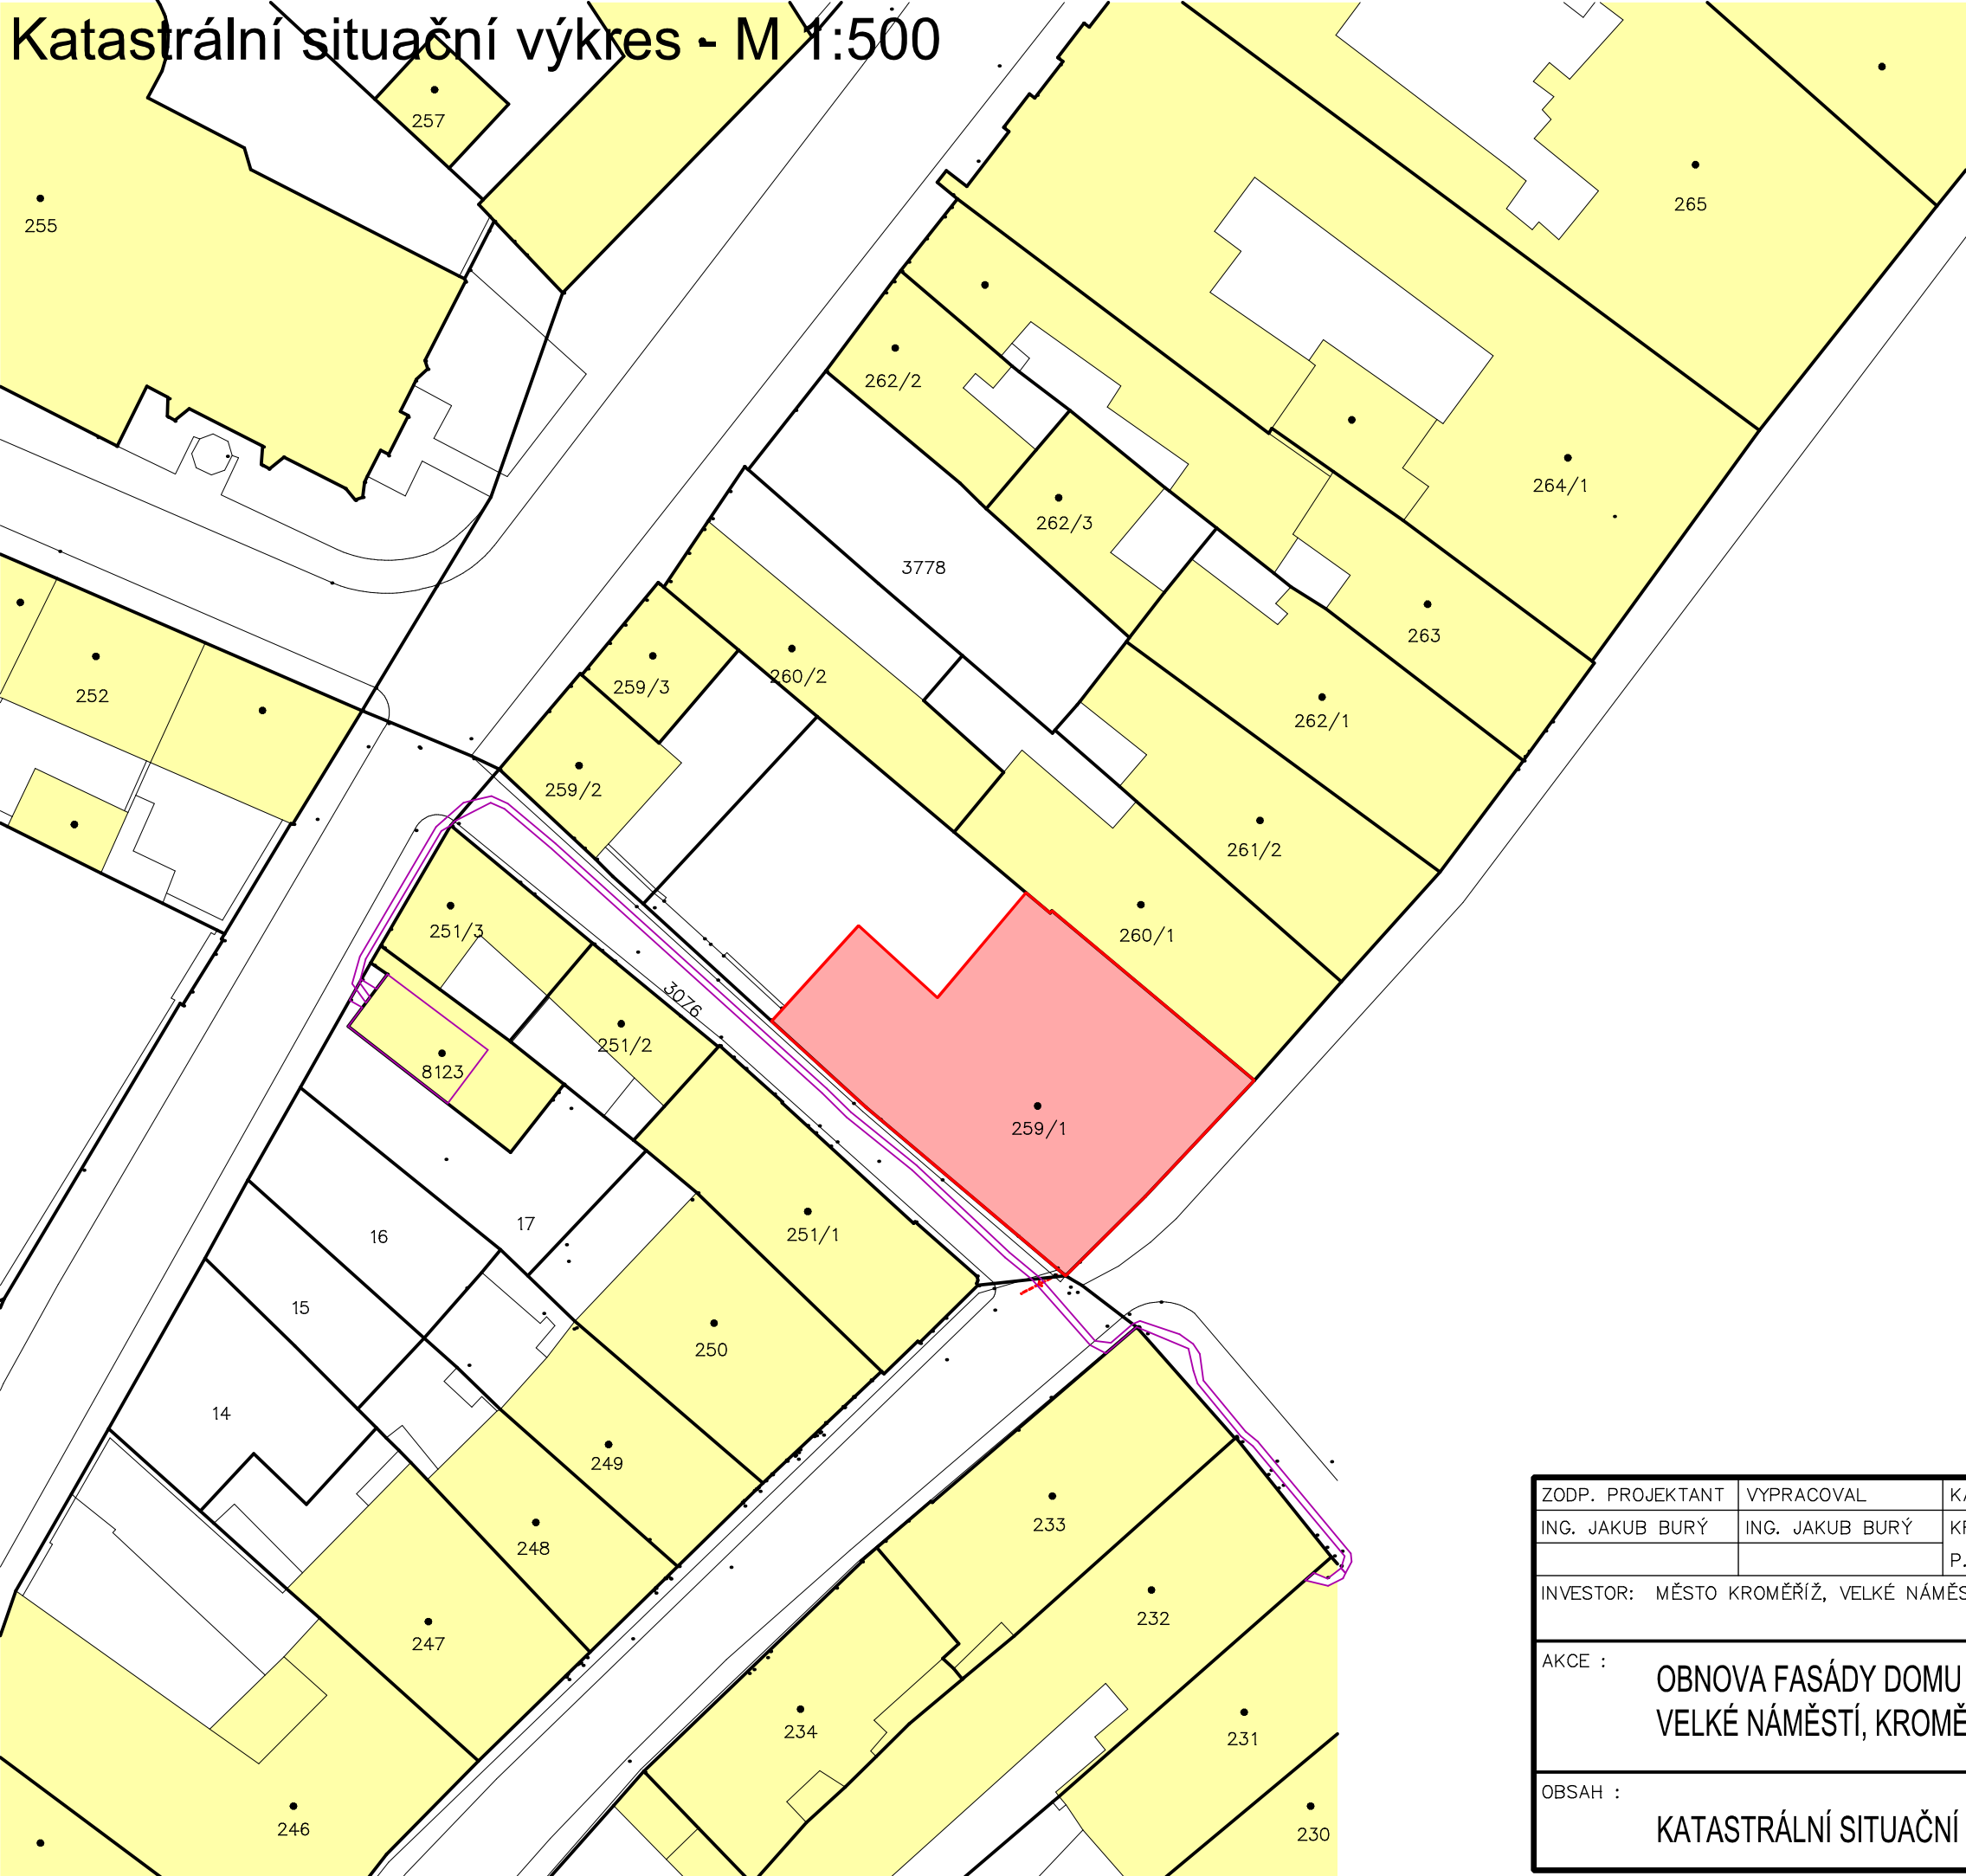


LEGENDA:

- OBJEKT Č. P. 33
- STÁVAJÍCÍ BUDOVY
- VĚCNÁ BŘEMENA
- VÝMĚNA KANALIZAČNÍCH PŘÍPOJEK VE STÁVAJÍCÍ TRASE

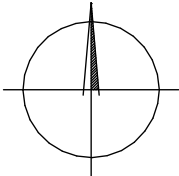

± 0,000 =
= 205,940

ZODP. PROJEKTANT	VYPRACOVAL	KATASTR	<div>Ing. Jakub Burý projekty • konzultace • inženýring</div> <div>Tovačovského 2784/24, 767 01 Kroměříž projekce@bury.cz www.bury.cz</div>	
ING. JAKUB BURÝ	ING. JAKUB BURÝ	KROMĚŘÍŽ		
		P. Č. ST. 259/1		
INVESTOR: MĚSTO KROMĚŘÍŽ, VELKÉ NÁMĚSTÍ 115/1, 767 01 KROMĚŘÍŽ				
AKCE : OBNOVA FASÁDY DOMU Č. P. 33 VELKÉ NÁMĚSTÍ, KROMĚŘÍŽ			DATUM	07/2025
			STUPEŇ	DSP, DPS
			ZAK. Č.	2025–01
			MĚŘÍTKO	1: 500
OBSAH : KATASTRÁLNÍ SITUAČNÍ VÝKRES			ČÁST:	Č. VÝK.
			C.	C.2