Koordinační situační výkres - M 1:200

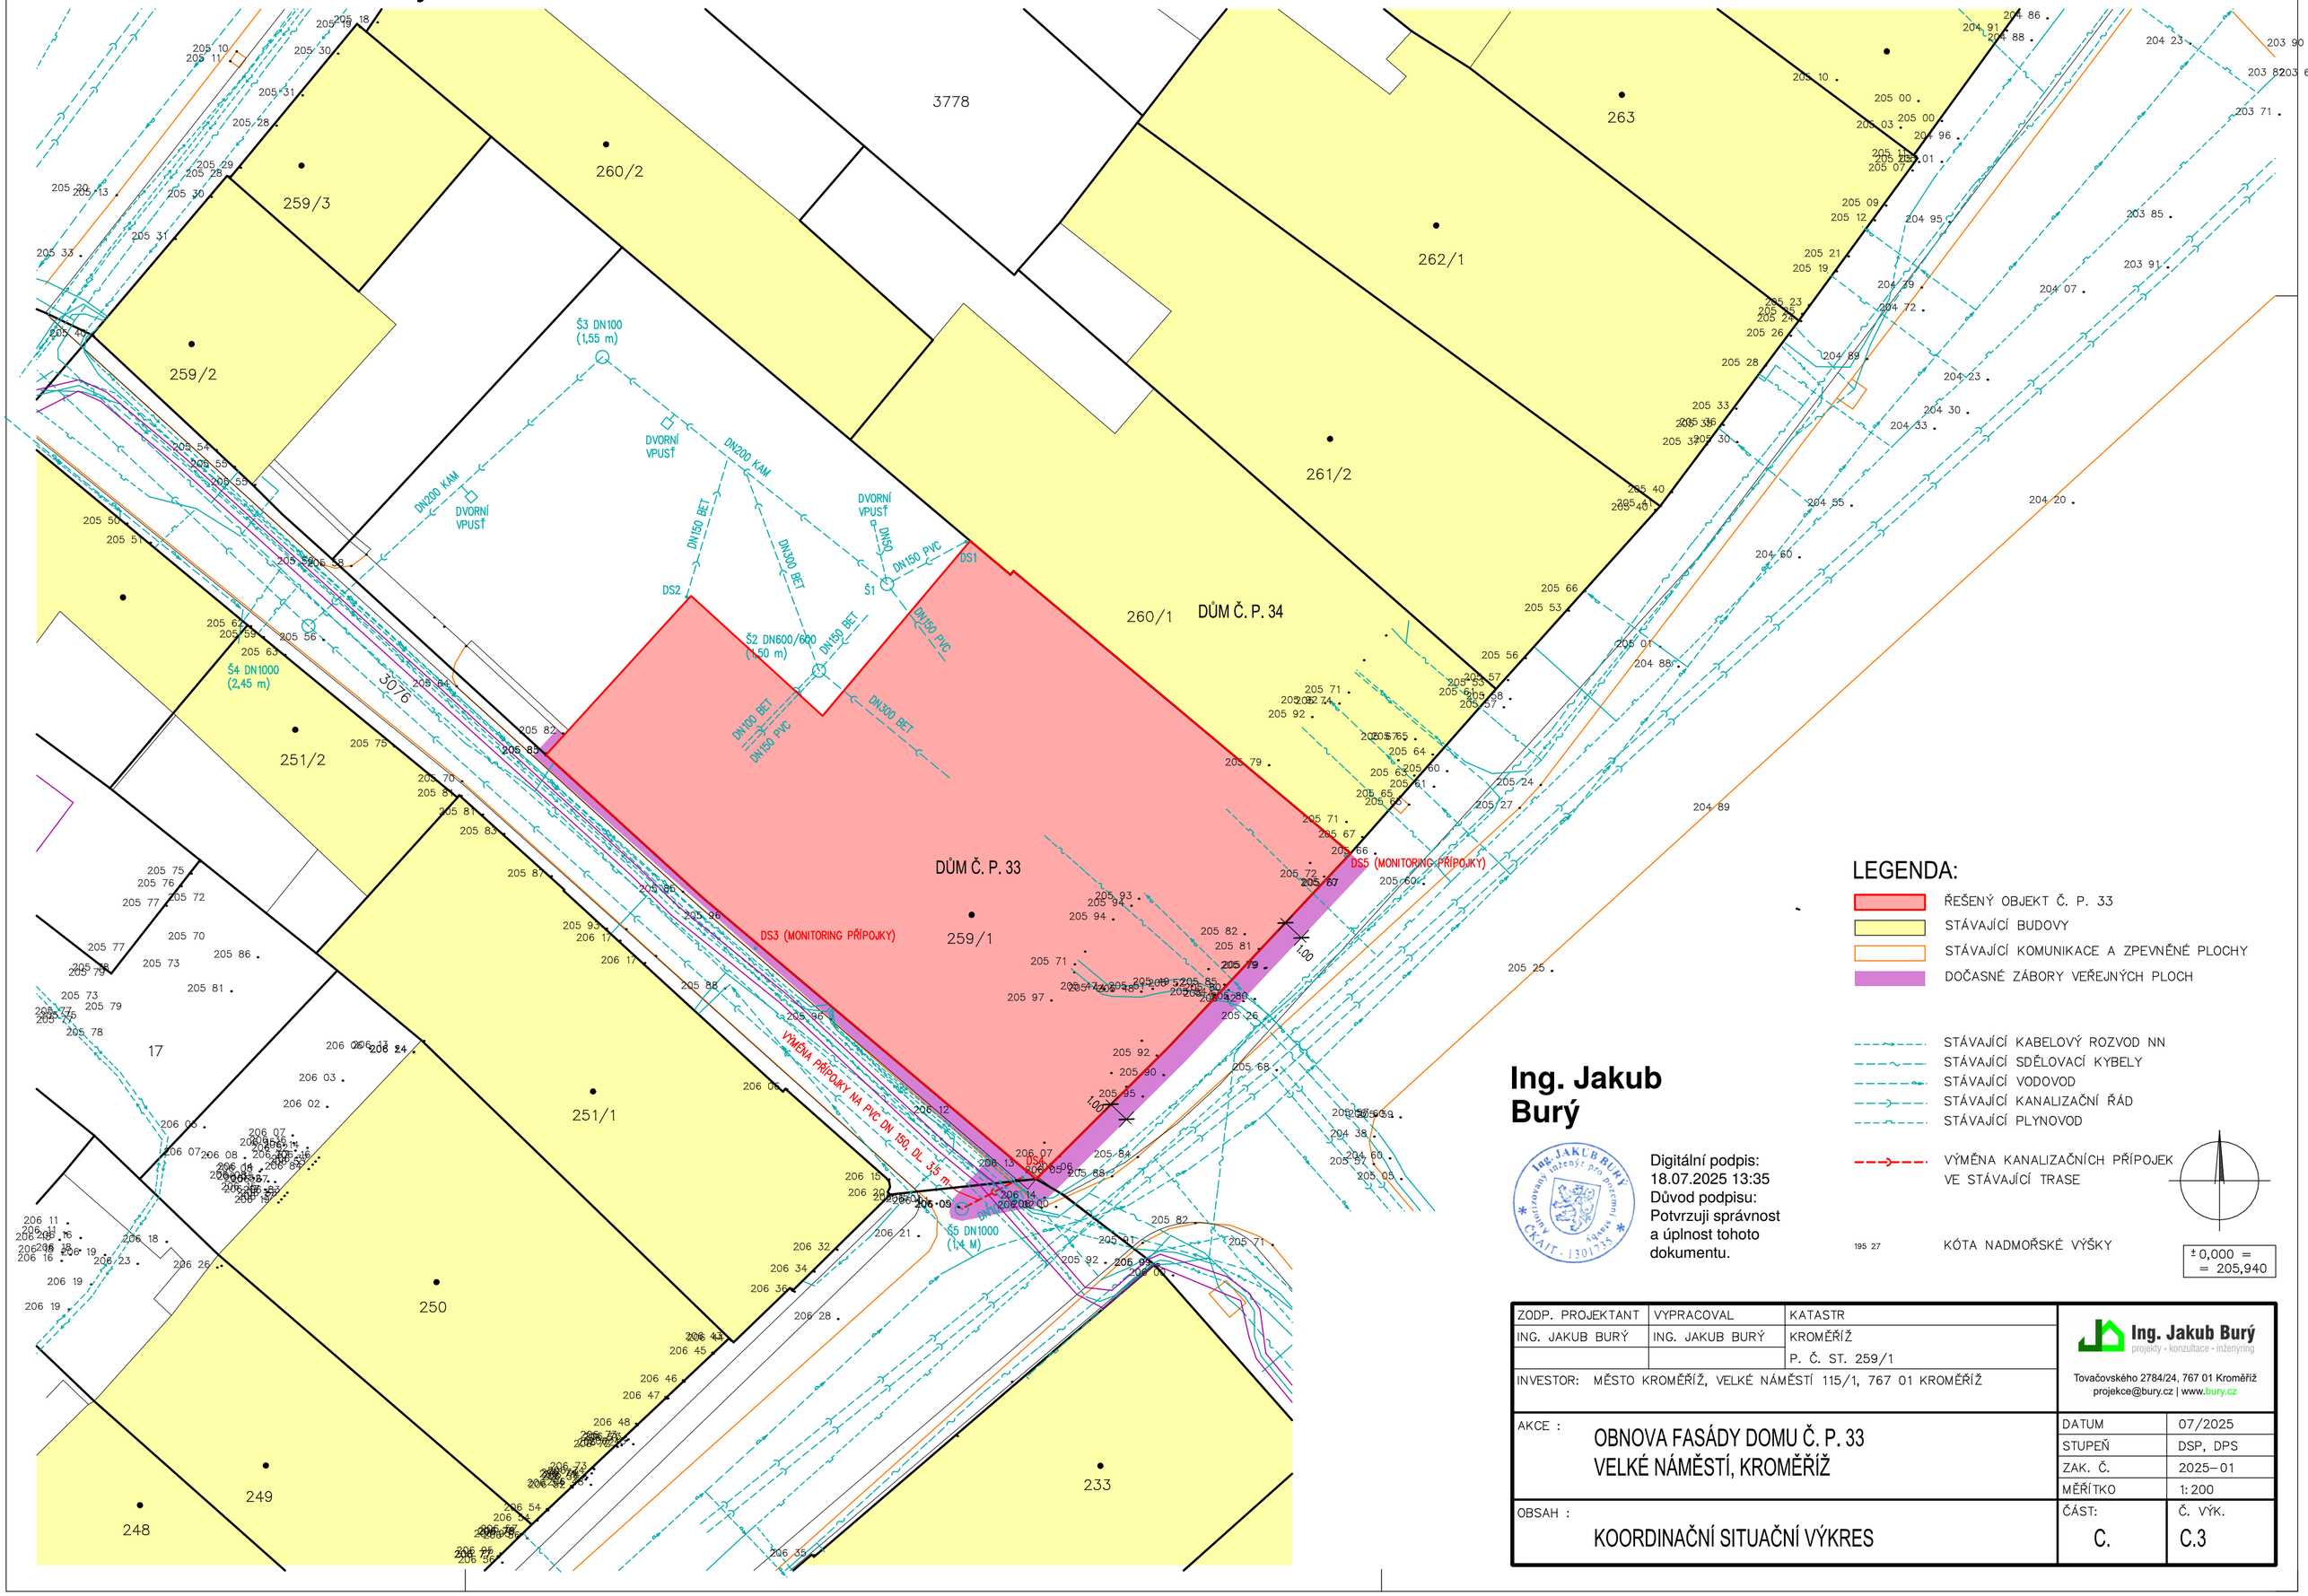

LEGENDA:

- ŘEŠENÝ OBJEKT Č. P. 33
- STÁVAJÍCÍ BUDOVY
- STÁVAJÍCÍ KOMUNIKACE A ZPEVNĚNÉ PLOCHY
- DOČASNÉ ZÁBORY VEŘEJNÝCH PLOCH
- STÁVAJÍCÍ KABELOVÝ ROZVOD NN
- STÁVAJÍCÍ SDĚLOVACÍ KYBELY
- STÁVAJÍCÍ VODOVOD
- STÁVAJÍCÍ KANALIZAČNÍ ŘÁD
- STÁVAJÍCÍ PLYNOVOD
- VÝMĚNA KANALIZAČNÍCH PŘÍPOJEK VE STÁVAJÍCÍ TRASE
- 195 27 KÓTA NADMOŘSKÉ VÝŠKY

± 0,000 = = 205,940

Ing. Jakub Burý

Digitální podpis: 18.07.2025 13:35
Důvod podpisu: Potvrzuji správnost a úplnost tohoto dokumentu.

ZODP. PROJEKTANT	VYPRACOVAL	KATASTR
ING. JAKUB BURÝ	ING. JAKUB BURÝ	KROMĚŘÍŽ
		P. Č. ST. 259/1

INVESTOR: MĚSTO KROMĚŘÍŽ, VELKÉ NÁMĚSTÍ 115/1, 767 01 KROMĚŘÍŽ

Ing. Jakub Burý
projekty · konzultace · inženýring
Tovačovského 2784/24, 767 01 Kroměříž
projekce@bury.cz | www.bury.cz

AKCE : OBNOVA FASÁDY DOMU Č. P. 33
VELKÉ NÁMĚSTÍ, KROMĚŘÍŽ

DATUM	07/2025
STUPEŇ	DSP, DPS
ZAK. Č.	2025–01
MĚŘÍTKO	1:200

OBSAH : KOORDINAČNÍ SITUAČNÍ VÝKRES

ČÁST:	Č. VÝK.
C.	C.3