


Pohledy - stávající stav - M 1:100

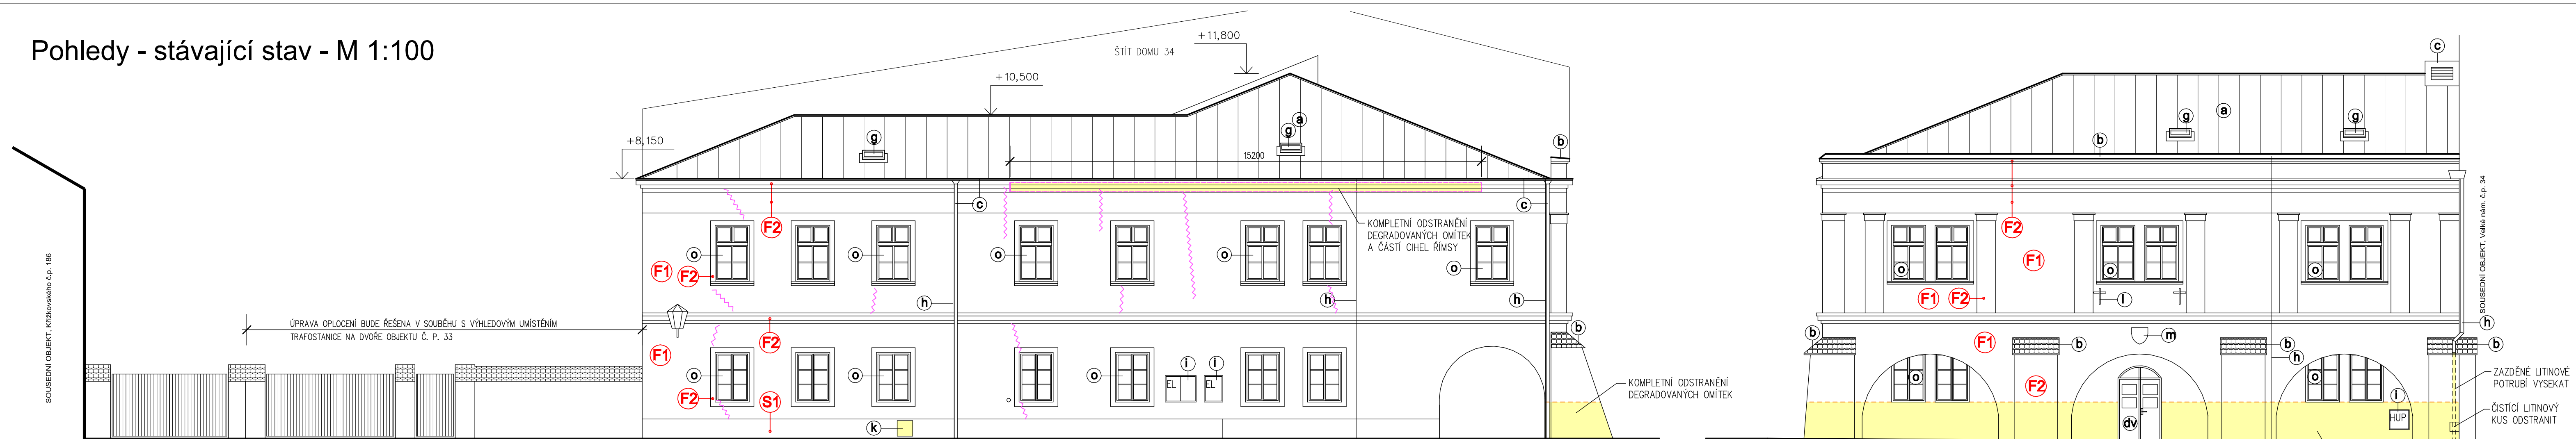


Pohled jihozápadní (z ulice Křížkovského)

LEGENDA STÁVAJÍCÍCH PRVKŮ:


- (a)** KRYTINA Z HLINÍKOVÉHO PLECHU, SVITEK NA STOJATOU DRÁŽKU, ODSTÍN ČERVENOHNĚDÝ
- (b)** KERAMICKÁ TAŠKA – BOBROVKA
- (c)** KLEMPÍŘSKÉ PRVKY Z MĚDĚNÉHO PLECHU
- (d)** KRYTINA SVĚTLÍKU – SKLO
- (e)** OMÍTKA ZDĚNÝCH PRVKŮ (KOMÍNY APOD.)
- (f)** ODKOUŘENÍ PLYNOVÉHO KOTLE, NEREZOVÝ KOMÍN
- (g)** STŘEŠNÍ VÝLEZY 600/600 MM S DRÁTSKEM
- (h)** SVODY HROMOSVODU VODIČEM Cu8
- (i)** PLECHOVÁ REVIZNÍ DVÍŘKA, ODSTÍN BÍLÝ
- (j)** VENKOVNÍ JEDNOTKY VZDUCHOTECHNICKÝCH ZAŘÍZENÍ
- (k)** PLECHOVÁ VĚTRACÍ MRŽKA
- (l)** KOVOVÝ DRŽÁK VLAJEK
- (m)** KAMENNÝ ERB
- (o)** VÝPLNĚ OTVORŮ – OKNA V DŘEVĚNÝCH RÁMECH
- (dv)** VÝPLNĚ OTVORŮ – DŘEVĚNÉ DVEŘE

POZNÁMKA:

- OKOPÁNÍ NESOUDRŽNÝCH OMÍTEK BUDE PROVEDENO V ROZSAHU CCA 10% PLOCHY FASÁD NAD ZÓNOU SANACE, VČETNĚ DŘÁZEK PRO STATICKÉ ZAJIŠTĚNÍ, PLOCHA 75,0 m²
- V ZÓNĚ SANACE BUDE PROVEDENO OKOPÁNÍ OMÍTEK V ROZSAHU 100%, PLOCHA 85,5 m²
- ODSTRAŇOVÁNÍ POŠKOZENÝCH OMÍTEK BUDE PROVÁDĚNO RUČNĚ, POUŽITÍ ELEKTRICKÉHO NÁŘADÍ
- UVOLNĚNÉ DESKY KAMENNÉHO SOKLU BUDOU PŘED OPRAVOU DEMONTOVÁNY

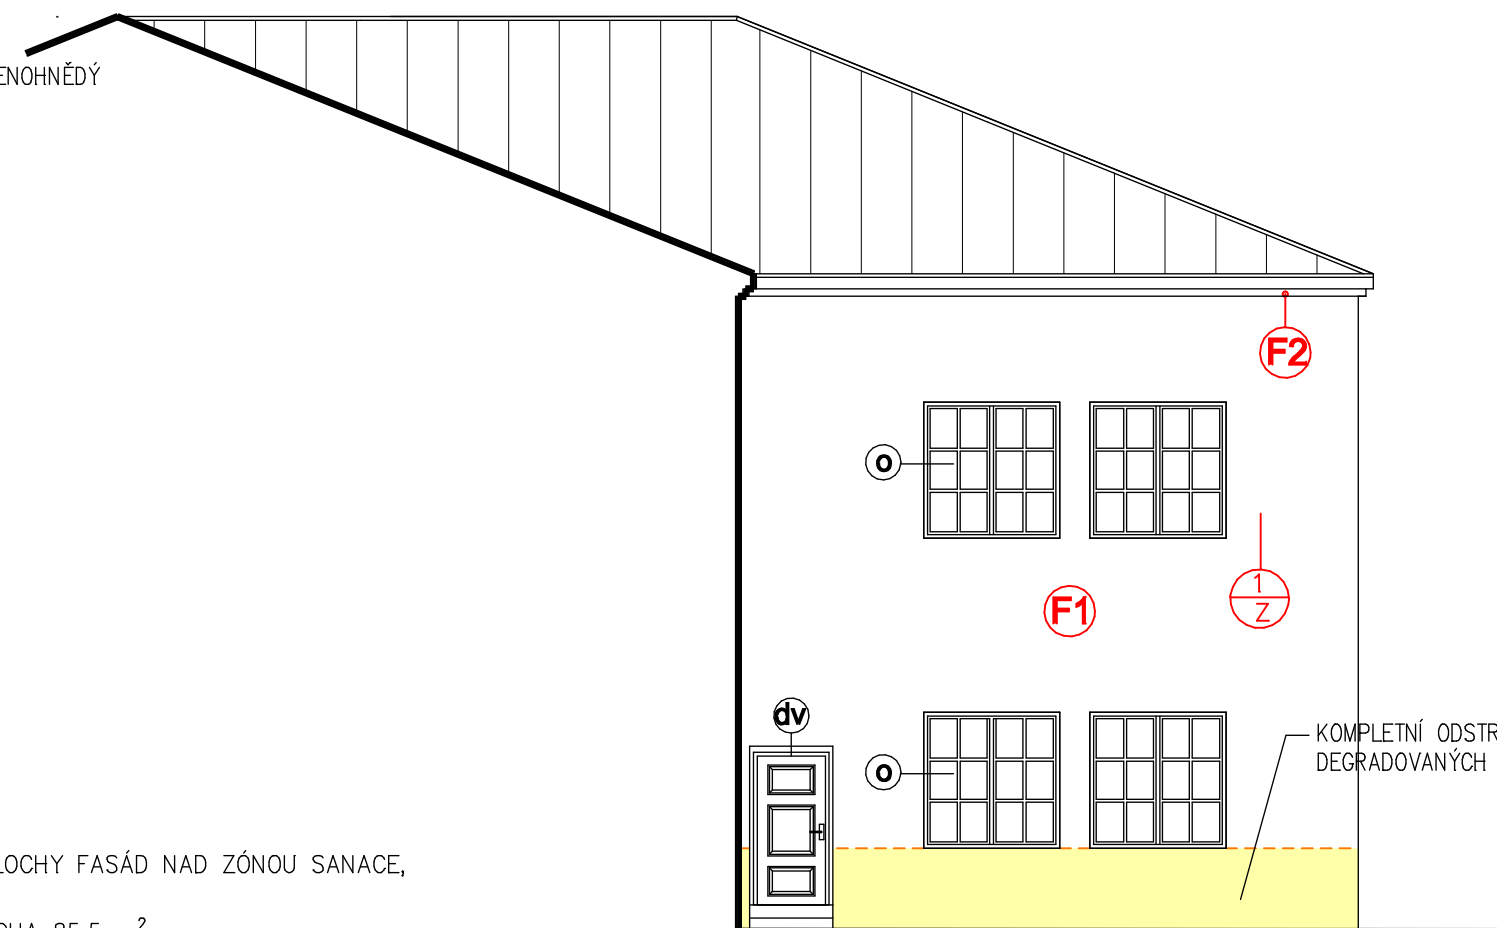



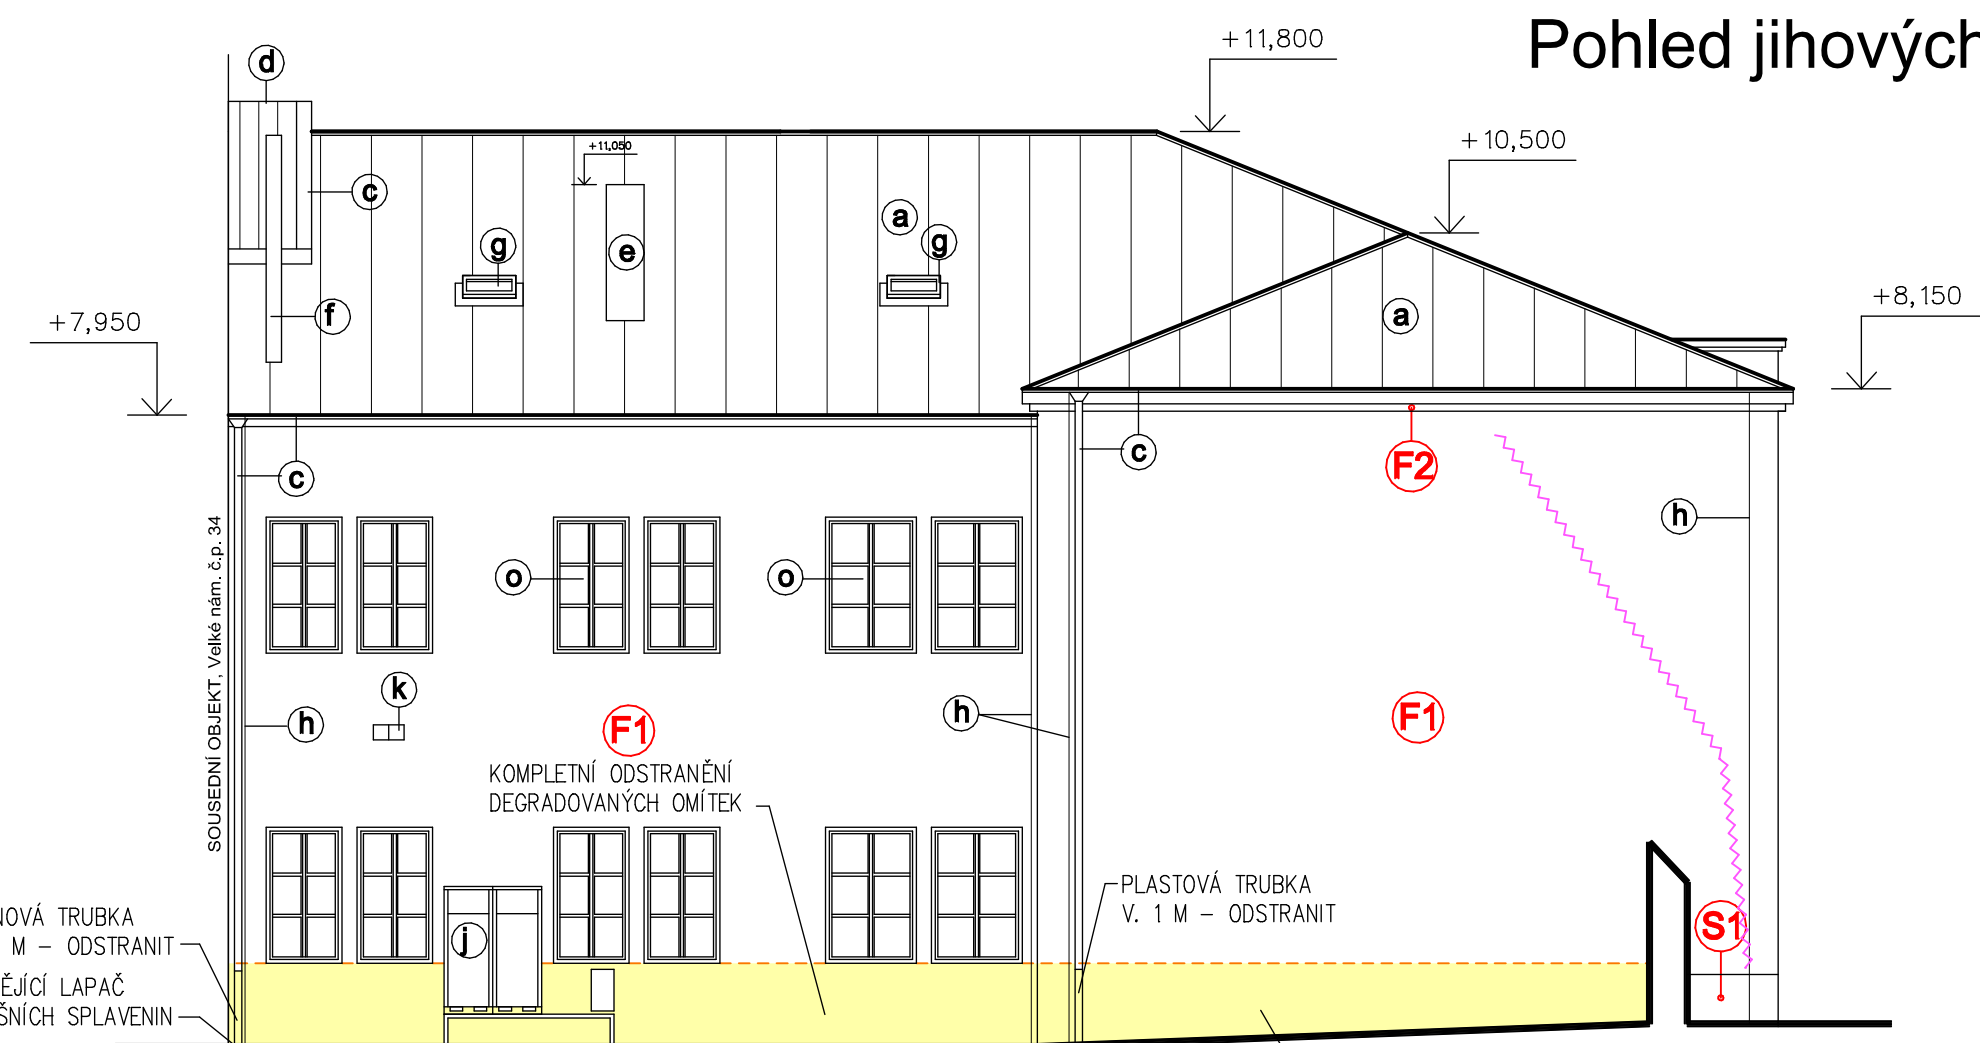

Pohled severovýchodní (dvorní)




Pohled severozápadní (dvorní)

Pohled jihovýchodní (z Velkého náměstí)

LEGENDA:

- (F1)** FASÁDA – HLAVNÍ PLOCHA, ODSTÍN ŽLUTOHNĚDÝ (vzorník KEIM EXCLUSIVE 9053)
PLOCHA: 412,5 m²
- (F2)** FASÁDA – VEDLEJŠÍ PLOCHY ŠAMBRÁN, ŘÍMS, SLOUPŮ, PODLOUBÍ, ODSTÍN BÍLÝ (vzorník KEIM EXCLUSIVE 9870)
PLOCHA: 423,3 m² (PLOCHA ŠIKMÝCH ČÁSTÍ PILÍŘŮ: 20,0 m²)
- (S1)** KAMENNÝ SOKL – PŘÍRODNÍ ODSTÍN KAMENE
PLOCHA: 17,5 m²
-  TRHLINY
-  DEGRADOVANÁ ŘÍMSA
-  HRANICE KOMPLETNÍHO OSEKÁNÍ OMÍTEK NA CIHELNÉ ZDIVO
-  ODSTRAŇOVANÉ ČÁSTI STAVBY, PLOCHA KOMPLETNÍHO ODSTRAŇENÍ OMÍTEK 85,5 m²

ZODP. PROJEKTANT	VYPRACOVAL	KATASTR	 Ing. Jakub Burý projekty • konzultace • inženýring	Tovačovského 2784/24, 767 01 Kroměříž projekce@bury.cz www.bury.cz
ING. JAKUB BURÝ	ING. JAKUB BURÝ	KROMĚŘÍŽ		
		P. Č. ST. 259/1		
INVESTOR: MĚSTO KROMĚŘÍŽ, VELKÉ NÁMĚSTÍ 115/1, 767 01 KROMĚŘÍŽ				
AKCE : OBNOVA FASÁDY DOMU Č. P. 33 VELKÉ NÁMĚSTÍ, KROMĚŘÍŽ			DATUM	07/2025
			STUPEŇ	DSP, DPS
			ZAK. Č.	2025–01
			MĚŘITKO	1: 100
OBSAH : D.1.1 ARCHITEKTONICKO–STAVEBNÍ ŘEŠENÍ POHLEDY - STÁVAJÍCÍ STAV			ČÁST: D.	Č. VÝK. D.1.1.2-107