






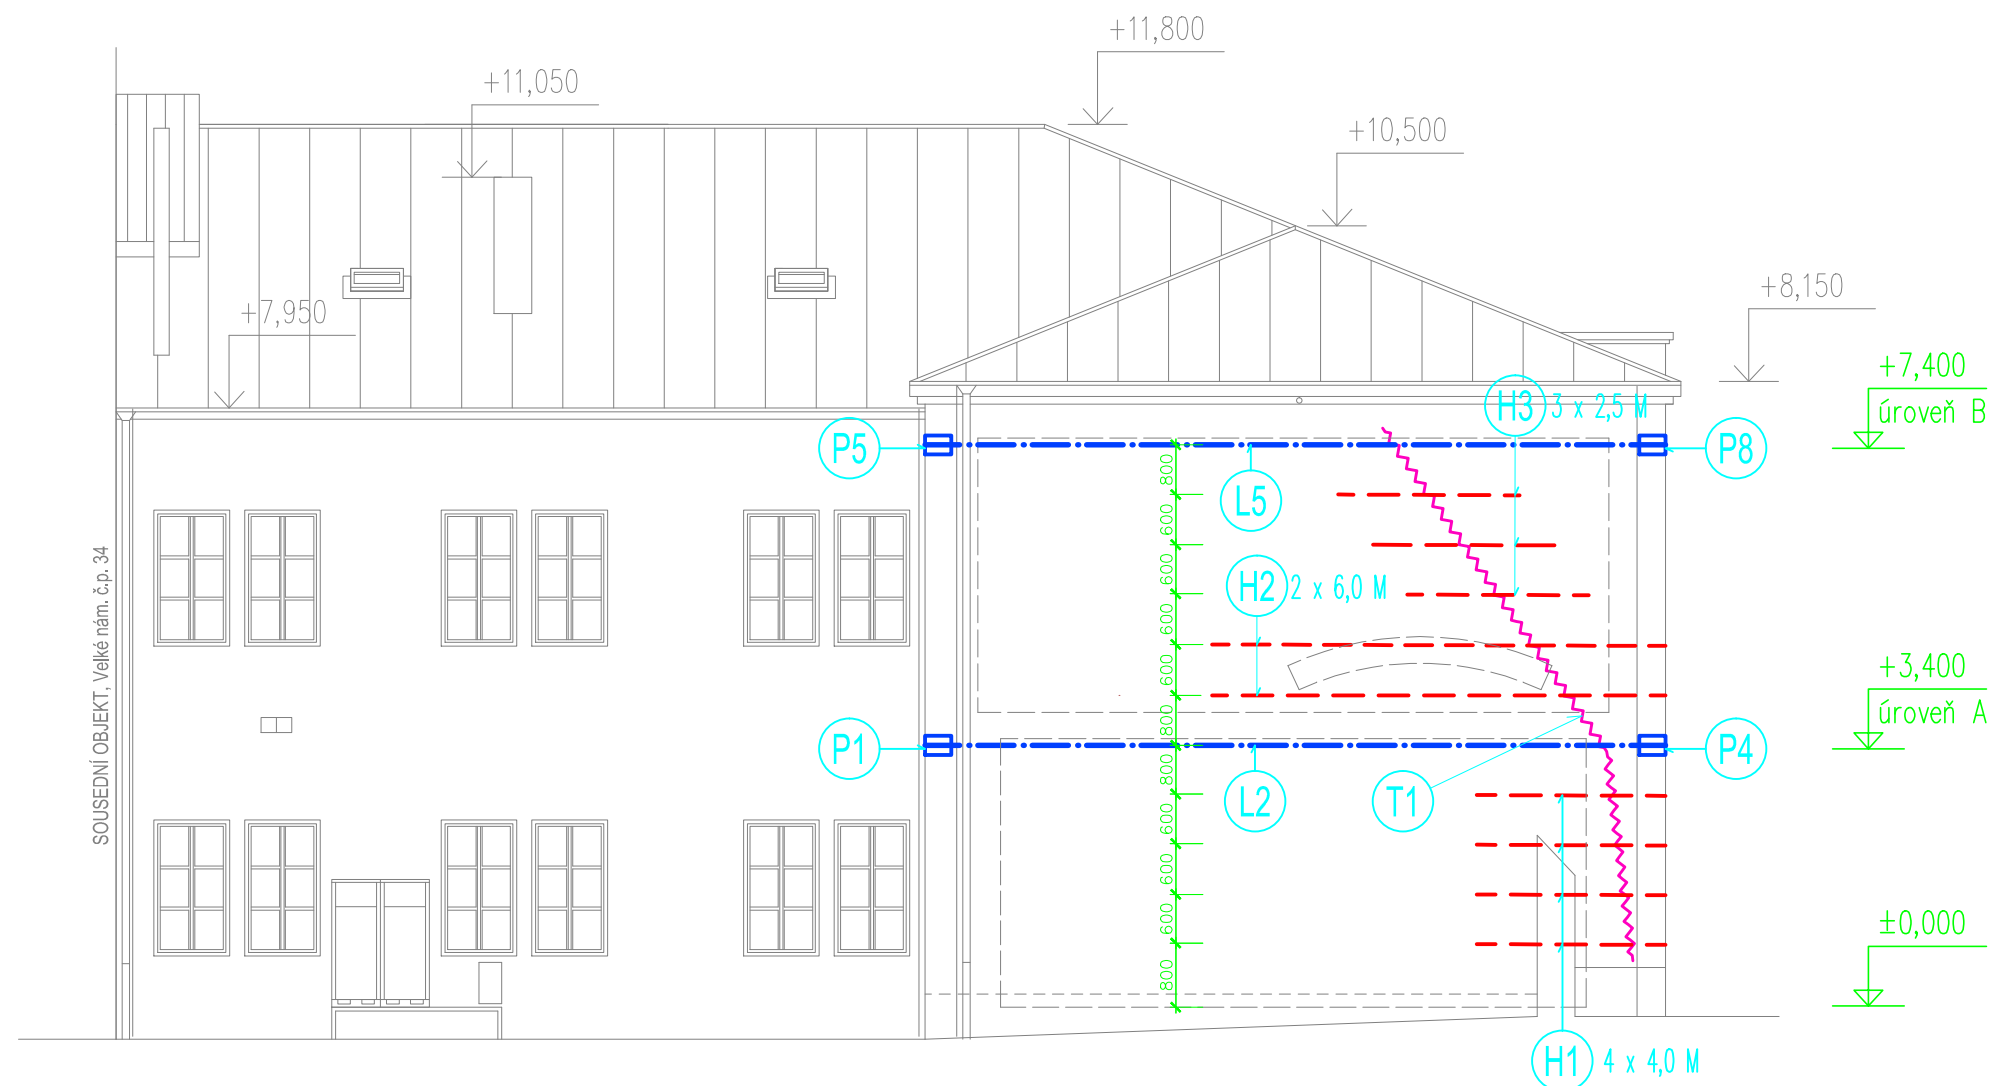

## Pohled SZ - statika - M 1:100


$$\pm 0,000 = 205,940$$

LEGENDA:

- |   |   |
|---|---|
|  | T – SÁNACE TRHLIN TL. PŘES 3 MM KLÍNOVÁNÍM A HLBOBKÝM SPÁROVÁNÍM  |
|  | L – LANOVÁ PŘEDPJATÁ TÁHLA Lp15,5 V DRÁŽCE 100/100 MM POD OMÍTKOU |
|  | K – KOŘEN PŘEDPJATÝCH TÁHEL ZAINJEKTOVANÝ VE VRTU Ø56 MM          |
|  | P – OCEL. PLOTNA 350/250/15 SE ZAPUŠTĚNOU KOTVOU POD OMÍTKOU      |
|  | H – HELIKÁLNÍ VÝZTUŽ Ø8 MM V DRÁŽCE 35/12 MM POD OMÍTKOU          |

|   |                     |                 |  |
|---|---------------------|-----------------|--|
| ZODP. PROJEKTANT  | YPRACOVAL           | KATASTR         | <br><b>PROFIX, s.r.o.</b><br><small>IČO 46974105</small><br><small>768 01 Bystřice pod Hostěným</small><br><small>Čs. brigády 319</small><br><small>tel. 603 258 559</small><br><small>email: profix.bph@volny.cz</small> |
| ING. JAKUB BURÝ   | ING.ARCH. VÍT BĚLÍČ | KROMĚŘÍŽ        |  |
|   |                     | P. Č. ST. 259/1 |  |
| INVESTOR: MĚSTO KROMĚŘÍŽ, VELKÉ NÁMĚSTÍ 115/1, 767 01 KROMĚŘÍŽ                              |                     |                 |  |
| AKCE : <b>OBNOVA FAŠÁDY DOMU Č. P. 33</b><br><b>VELKÉ NÁMĚSTÍ, KROMĚŘÍŽ</b>                 |                     |                 | DATUM : 07/2025<br>STUPEŇ : DSP, DPS<br>ZAK. Č. : 2025-01<br>MĚŘÍTKO : 1:100<br>ČÁST: <b>D.2</b>   |
| OBSAH : <b>D.2 ZÁKLADNÍ STAVEBNĚ-KONSTRUKČNÍ ŘEŠENÍ</b><br><b>POHLED SZ - NÁVRH ZTUŽENÍ</b> |                     |                 | Č. VÝK. : <b>D.2.3-104</b>   |