





Vzorový řez č. 3

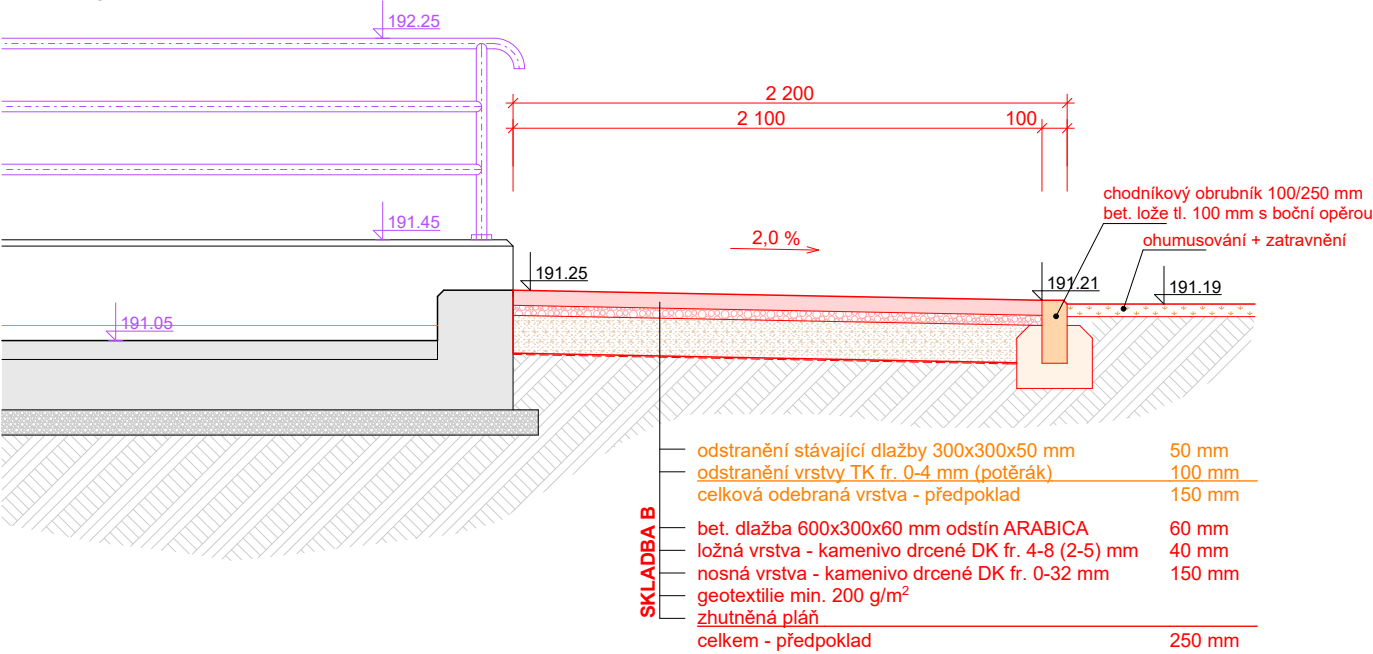

Vzorový řez č. 4

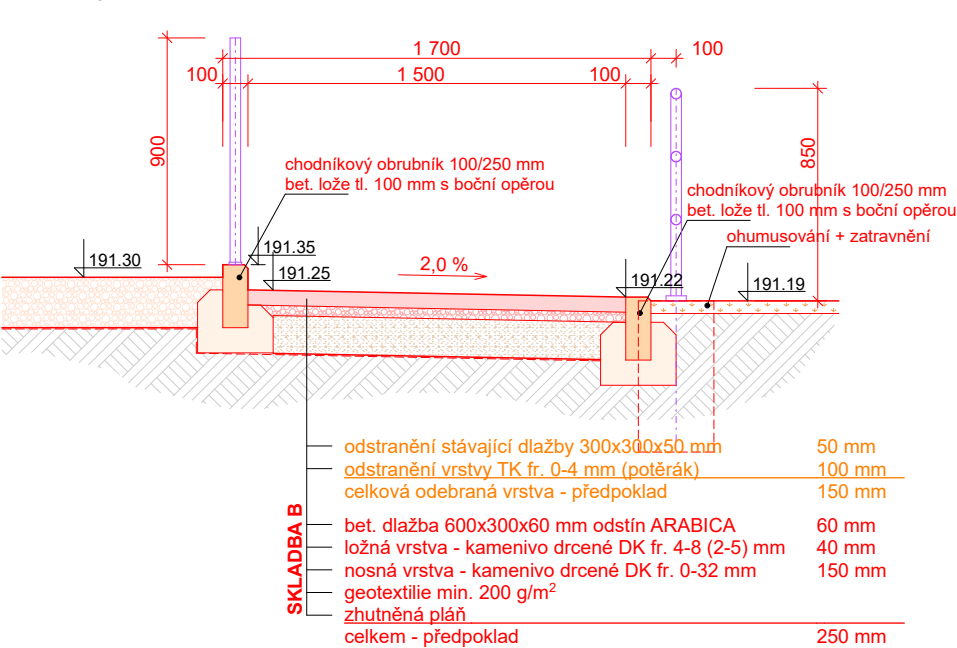

Vzorový řez č. 5

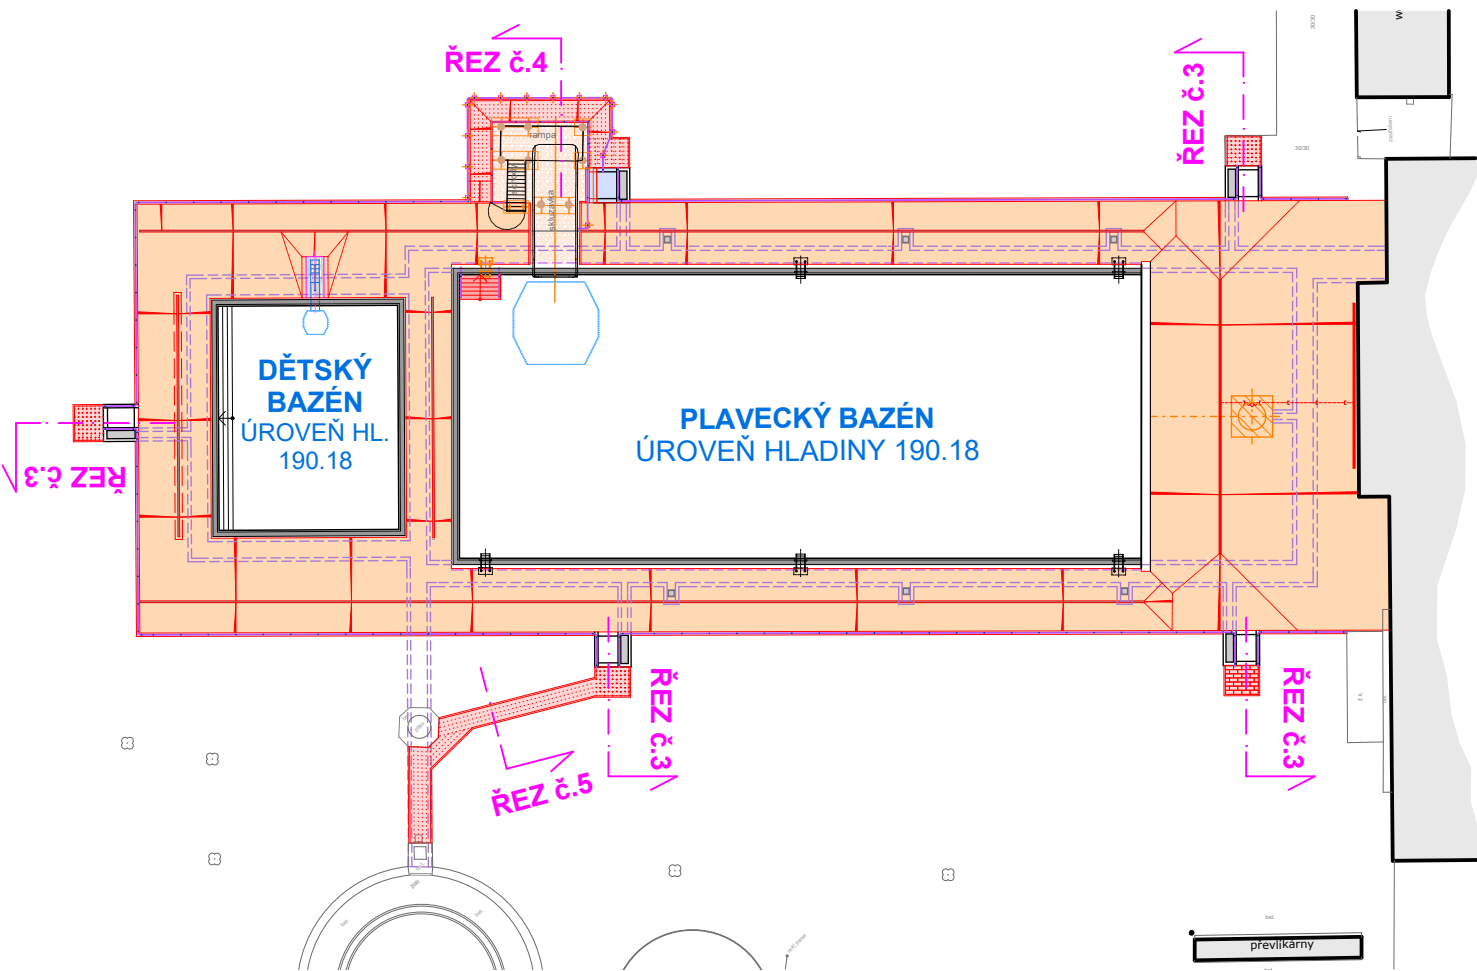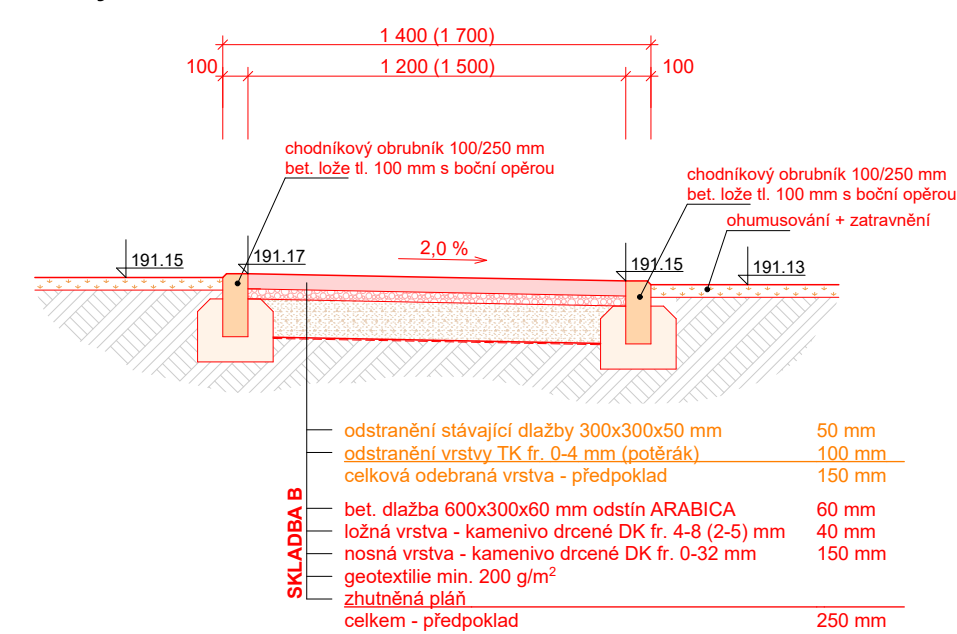

VÝŠKOVĚ UPRAVIT DLE STÁVAJÍCÍHO TERÉNU A SKUTEČNÉHO PROVEDENÍ NAPOJOVANÝCH KONSTRUKCÍ A BRODÍTEK NA STAVBĚ

			 Michal FIANTA IČ 761 78 048 Lubná 121, 767 01 Lubná gsm 774 411 444 fianta.michal@mfprojekt.cz	
Vypracoval	Zodp. proj. profese	Autorizovaná osoba	FORMÁT	420 x 297
Michal Fianta	Michal Fianta		DATUM	leden 2026
Místo stavby:	Areál koupaliště BAJDA, Kroměříž		STUPEŇ	dokumentace stavby
Investor:	Město Kroměříž, Velké náměstí 115/1, 767 01 Kroměříž		MĚŘITKO	1: 25
STAVBA	Koupaliště BAJDA Výměna stávajících zpevněných povrchů		Č. KOPIE	
			ZAKÁZKOVÉ ČÍSLO	26 - 545
OBJEKT	103 Nástupní plochy brodítek		ARCHIVNÍ ČÍSLO	ČÍSLO VÝKRESU
OBSAH	Vzorové řezy - nástupní plochy brodítek		2026 - 545	103 - 02