


SDRUŽENÝ ROZDĚLOVAČ MODUL 120 (MŠ2)

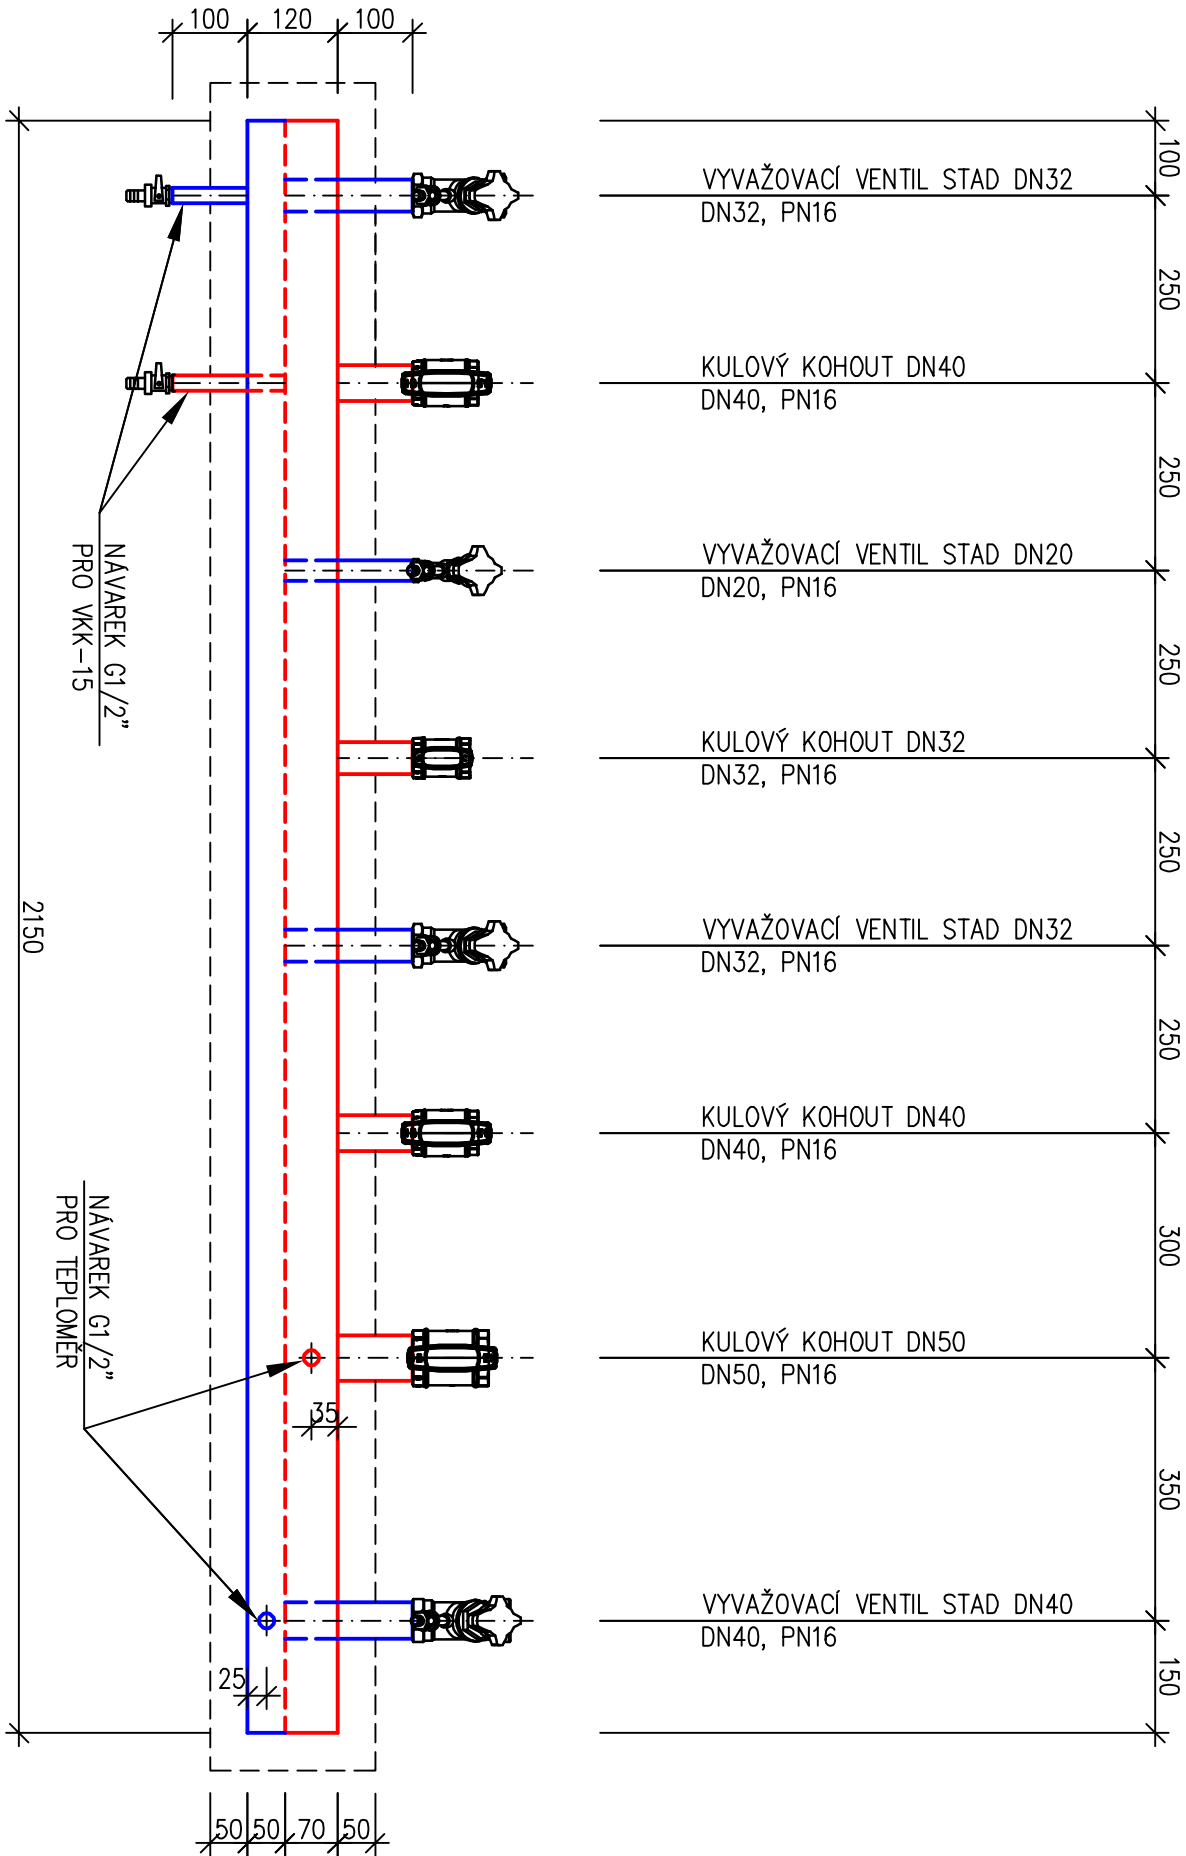

| | | | | | |
|--|--|-------------------|-----------------------|--------------------------------|--|
| A | | | | | |
| Index | | Změna | | Datum | |
| Zodp. projektant | | Vypracoval | Kreslil | Tech. kontrola | |
| Ing. ŠOBER Eduard | | Ing. ŠOBER Eduard | Ing. CHOVANCOVÁ Ivana | | |
| | | | | | |
| Kraj ZLINSKÝ | Okres | | | Obec KROMĚŘÍŽ | |
| Investor | Město Kroměříž, Velké náměstí 115/1, 767 01 Kroměříž, IČ: 00287351 | | | | |
| Akce | | | | | |
| REKONSTRUKCE PLYNOVÉ KOTELNY | | | | | |
| MATEŘSKÁ ŠKOLA, KROMĚŘÍŽ, KOLLÁROVA 3945 | | | | | |
| D.1.2 TECHNICKÁ PROSTŘEDÍ STAVEB | | | | | |
| Obsah výkresu | | | | | |
| DETAIL ROZDĚLOVAČE MŠ2 | | | | | |
| D.1.2.4 TPS – VYTÁPĚNÍ | | | | | |
| | | | | Ing. Eduard ŠOBER | |
| | | | | PROJEKCE - TZB | |
| | | | | Pilařova 8/2, 767 01 Kroměříž | |
| | | | | tel: 571891161, mob: 603178038 | |
| | | | | IČO: 12303518 | |
| Formát | | | | 2 A4 | |
| Datum | | | | XII/2025 | |
| Účel | | | | DPS | |
| Čís. zakázky | | | | 12/2025/037 | |
| Čís. jednací | | | | 037/2025 | |
| Měřítko | | | | Čís. výkresu | |
| 1:10 | | | | D.1.2.4-02-07 | |