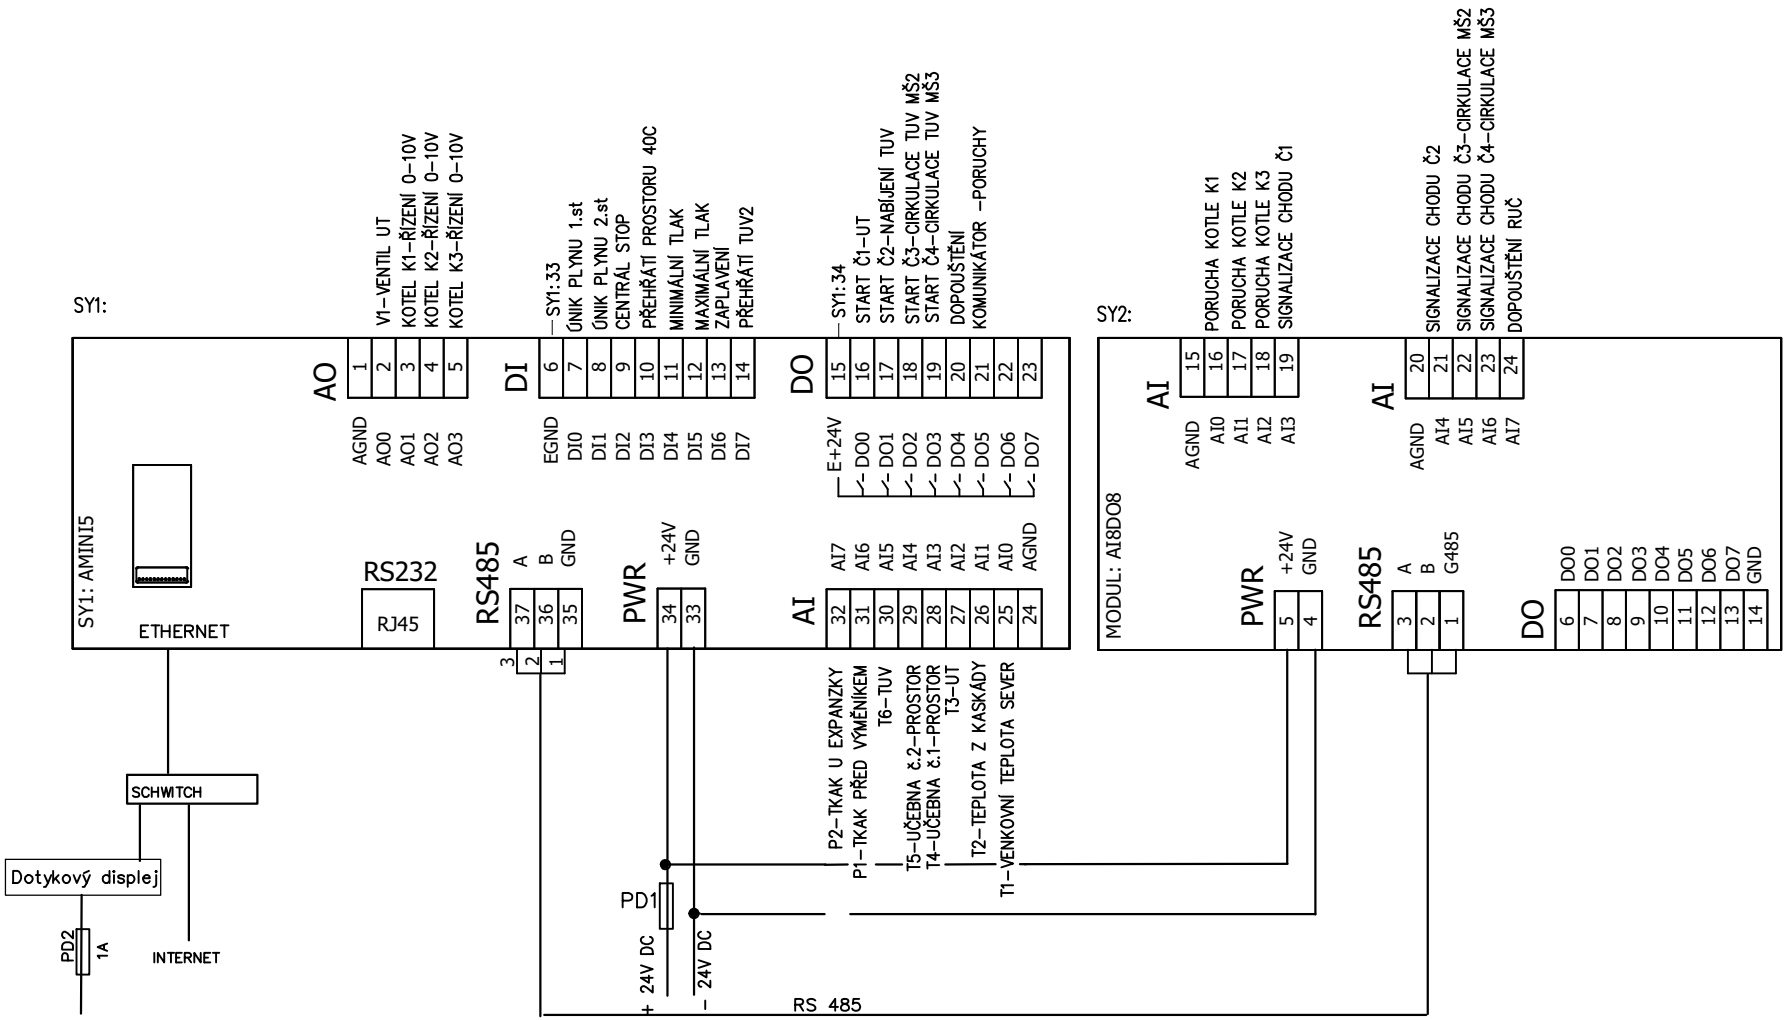

DATUM	12/2025	STAVBA		INVESTOR: MĚSTO KROMĚŘÍZ VELKÁ NÁMĚSTÍ 115/1, 76701 KROMĚŘÍŽ	A.Č. 037/2025	MERITKO N	LIST: 13
VYPRACOVAL	ING.JIŘÍ STANČÍK	REKONSTRUKCE PLYNOVÉ KOTELNY MATEŘSKÁ ŠKOLA KROMĚŘÍŽ KOLLÁROVA 3945					LISTŮ:
KONTROLOVAL				OBSAH VÝKRESU: ROZVADĚČ RM: ZAPOJENÍ ŘÍDÍCÍHO SYSTÉMU 1/2	Z.Č. 12/2025/037	Č.V. D1.2.6.2-01	
ZMENA/DATUM		MĚŘENÍ A REGULACE					