


- KRYTINA VYNIL LEPENÁ S OLÍŠTOVÁNÍM
- (1) DOPLNĚNÍ PODLAHOVÉ KONSTRUKCE PO ODBOURÁNÍ ZDIVA

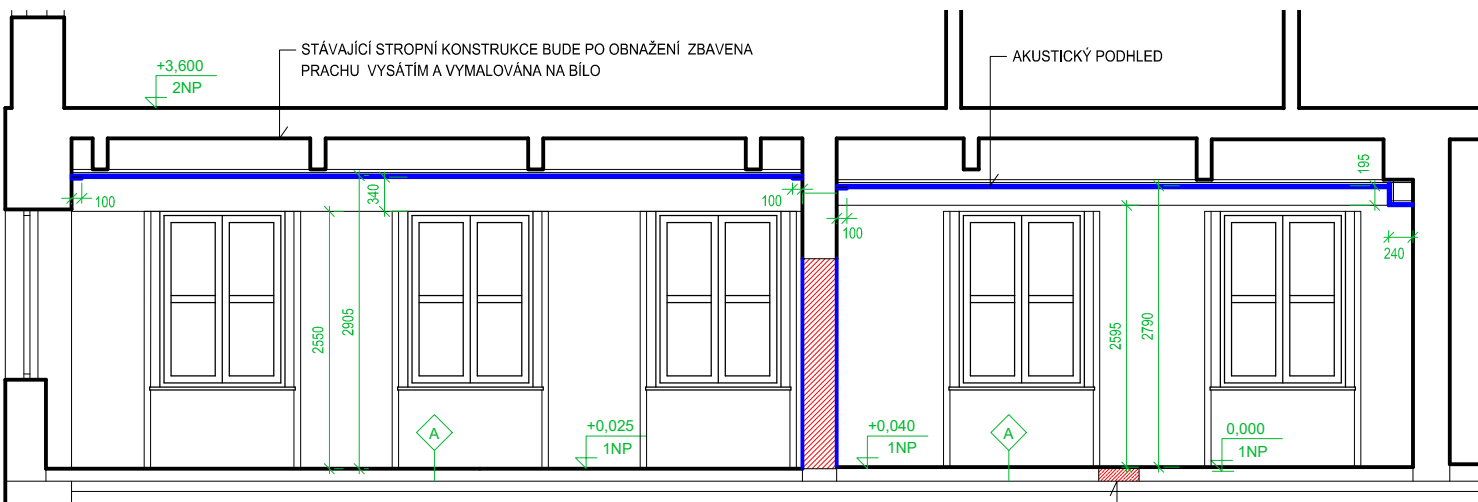

- (4/2) (1) REVIZNÍ KLAPKY 600/600 mm V PODHLEDOVÉ ČÁSTI
- (5/2) (2) REVIZNÍ KLAPKY 400/400 mm V PODHLEDOVÉ ČÁSTI
- (1) REVIZNÍ KLAPKY 600/600 mm VE SVISLÉ ČÁSTI OPLÁŠTĚNÍ

VYPRACOVAL	ING.ARCH. KROUMAN	INVESTOR	MĚSTO KROMĚŘÍŽ VELKÉ NÁMĚSTÍ 115	AKTÉ KROMĚŘÍŽ KOLLÁROVA 629 projekt s.r.o.		
KONTROLOVAL	ING.ARCH. KROUMAN	STAVBA	ADAPTACE BYTU NA ODBORNÉ UČEBNY ZŠ ZÁMORAVÍ, KROMĚŘÍŽ, PŘÍSP. ORG. Švabinského nábřeží 2077, 767 01 Kroměříž			
ZAK.ČÍSLO	P 2-25	ČÁST	D 01. 11 Interiérové vybavení	FORMÁT	A3	1 2 3
ARCH.ČÍSLO	2-25	OBSAH	PODHLÉDY	DATUM	05/2025	4 5 6
STUPEŇ DOKUMENTACE	DSP+DPS			V.Č.	D 01.11-06	MĚŘITKO 1: 50