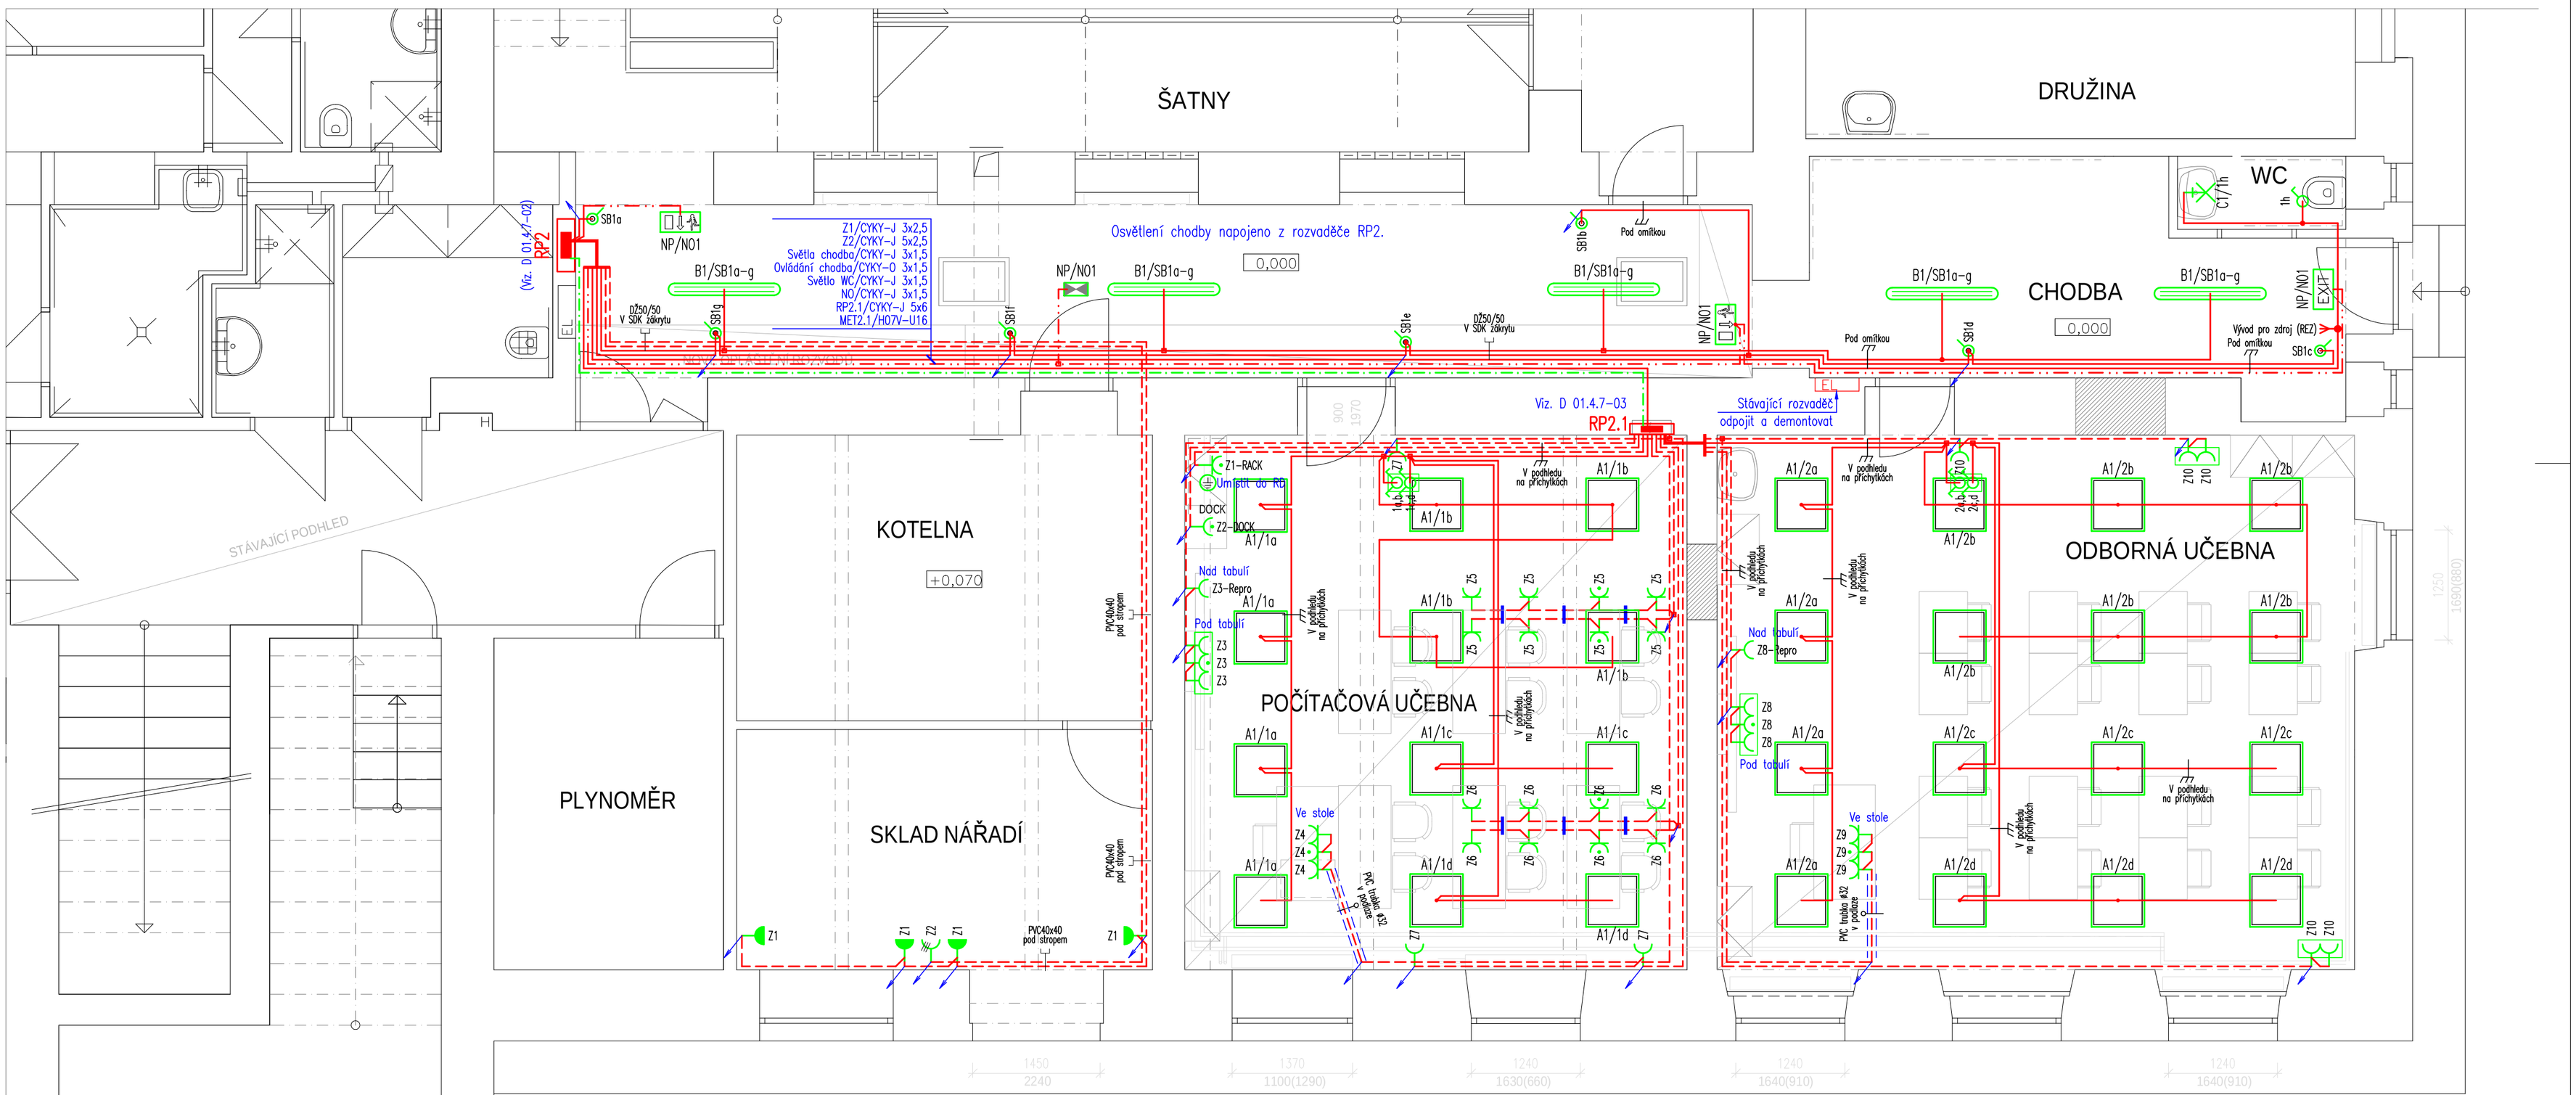

Označení	Typ	Název	Světelné zdroje	Počet
A1	ARGO VARIO 2 Q596 3750lm 840	ARGO VARIO 2 Q596 3750lm 840	1 x LED-TE739 36W, 30W, 3750lm, Ra80, 4000K	28
B1	LINEA 2.4ft 8800/840	LINEA 2.4ft 8800/840	1 x LED, 52,8W, 7360lm, Ra80, 4000K	5
C1	4099854103056	SF SLIM SQ 350 P 35W 840 IP65	1 x LED 10W; 3680lm, Ra80, 4000K	1
NP	ONTEC S20 MU1 60NM ST	ONTEC S20 MU1 60NM ST	1 x LED 1,9W; 125lm; Ra80; 4000K	4

POZNÁMKY–ELEKTRO:

1. OSAZENÍ ZÁSUVEK A VEDENÍ KABELU VE STOLECH DOHODNOUT S DODAVATELEM NÁBYTKU.
2. PŘESNÉ OSAZENÍ ZÁSUVEK U TABULE DOHODNOUT PŘI REALIZACI DLE VYBRANÉHO TYPU TABULE.
3. ZÁSUVKY PRO ÚKLID A BĚŽNÉ VYUŽITÍ OSADIT 0,6m NAD PODLAHOU.
4. ZÁSUVKY V DÍLNĚ KOORDINOVAT DLE POŽADAVKU ŠKOLNÍKA.
5. OVLADAČE OSVĚTLENÍ OSAZOVAT STŘEDEM 1,2m NAD PODLAHOU, POKUD NENÍ UVEDENO JINAK.
6. PRVNÍ OVLADAČ OSVĚTLENÍ A ZÁSUVKU U VSTUPU DO MÍSTNOSTÍ UMÍSTIT VŽDY V OSE NAD SEBOU.
7. PŘI INSTALACI DOPORUČUJEME DODRŽOVAT INSTALAČNÍ ZÓNY DLE ČSN 33 2130 ed.4
8. PO DOKONČENÍ INSTALACE ZPRACOVAT SKUTEČNÝ STAV PRO VÝCHOZÍ REVIZI.

ROZVODNÁ SOUSTAVA:	3 NPE, AC 50Hz, 400/230V/ TN-C-S
OCHRANNÁ OPATŘENÍ NA STRANĚ NN DLE ČSN 33-2000-4-41 ed.3	
ZÁKLADNÍ OCHRANA:	OCHRANA IZOLACÍ ŽIVÝCH ČÁSTÍ OCHRANA ZÁBRANAMI NEBO KRYTY ŽIVÝCH ČÁSTÍ
OCHRANA PŘED ÚRAZEM ELEKTRICKÝM PROUDEM PŘI PORUŠE:	V SOUSTAVĚ NN JE ZÁKLADNÍ OCHRANA ŘEŠENA AUTOMATICKÝM ODPOJENÍM OD ZDROJE
DOPLŇKOVÁ OCHRANA:	UZEMNĚNÝM OCHRANNÝM POSPOJOVÁNÍM A PROUDOVÝMI CHRÁNIČI

Ing. Stanislav Doupovec – Specialista pro technická zařízení staveb – elektrotechnická zařízení staveb – ČKAIT - 1301739

Digitálně podepsal Ing. Stanislav Doupovec
Datum: 2025.08.22 08:38:20 +02'00'

Revize 1: Navýšení osvětlenosti v učebnách na požadavek hygieny

VYPRACOVAL ING.DOUPOVEC	INVESTOR	ZŠ ZÁMORAVÍ, KROMĚŘÍŽ, PŘÍSPĚVKOVÁ ORG. Švabinského nábřeží 2077, 767 01 Kroměříž	AKTÉ KROMĚŘÍŽ KOLLÁROVA 629 projekt s.r.o.
KONTROLOVAL ING.ARCH. KROUMAN	STAVBA	ADAPTACE BYTU NA ODBORNÉ UČEBNY D01 Škola	
ZAK.ČÍSLO P 2-25	ČÁST	D 01.4.7 Technika prostředí staveb - Silnoproudá elektrotechnika	FORMÁT A2 / DATUM 03/2025 / 1 2 3 4 5 6
ARCH.ČÍSLO 2-25	OBSAH	PŮDORYS 1NP - ELEKTROINSTALACE	V.Č. D 01.4.7-01R1 / MĚŘÍTKO 1: 50
STUPEŇ DOKUMENTACE DSP+DPS			