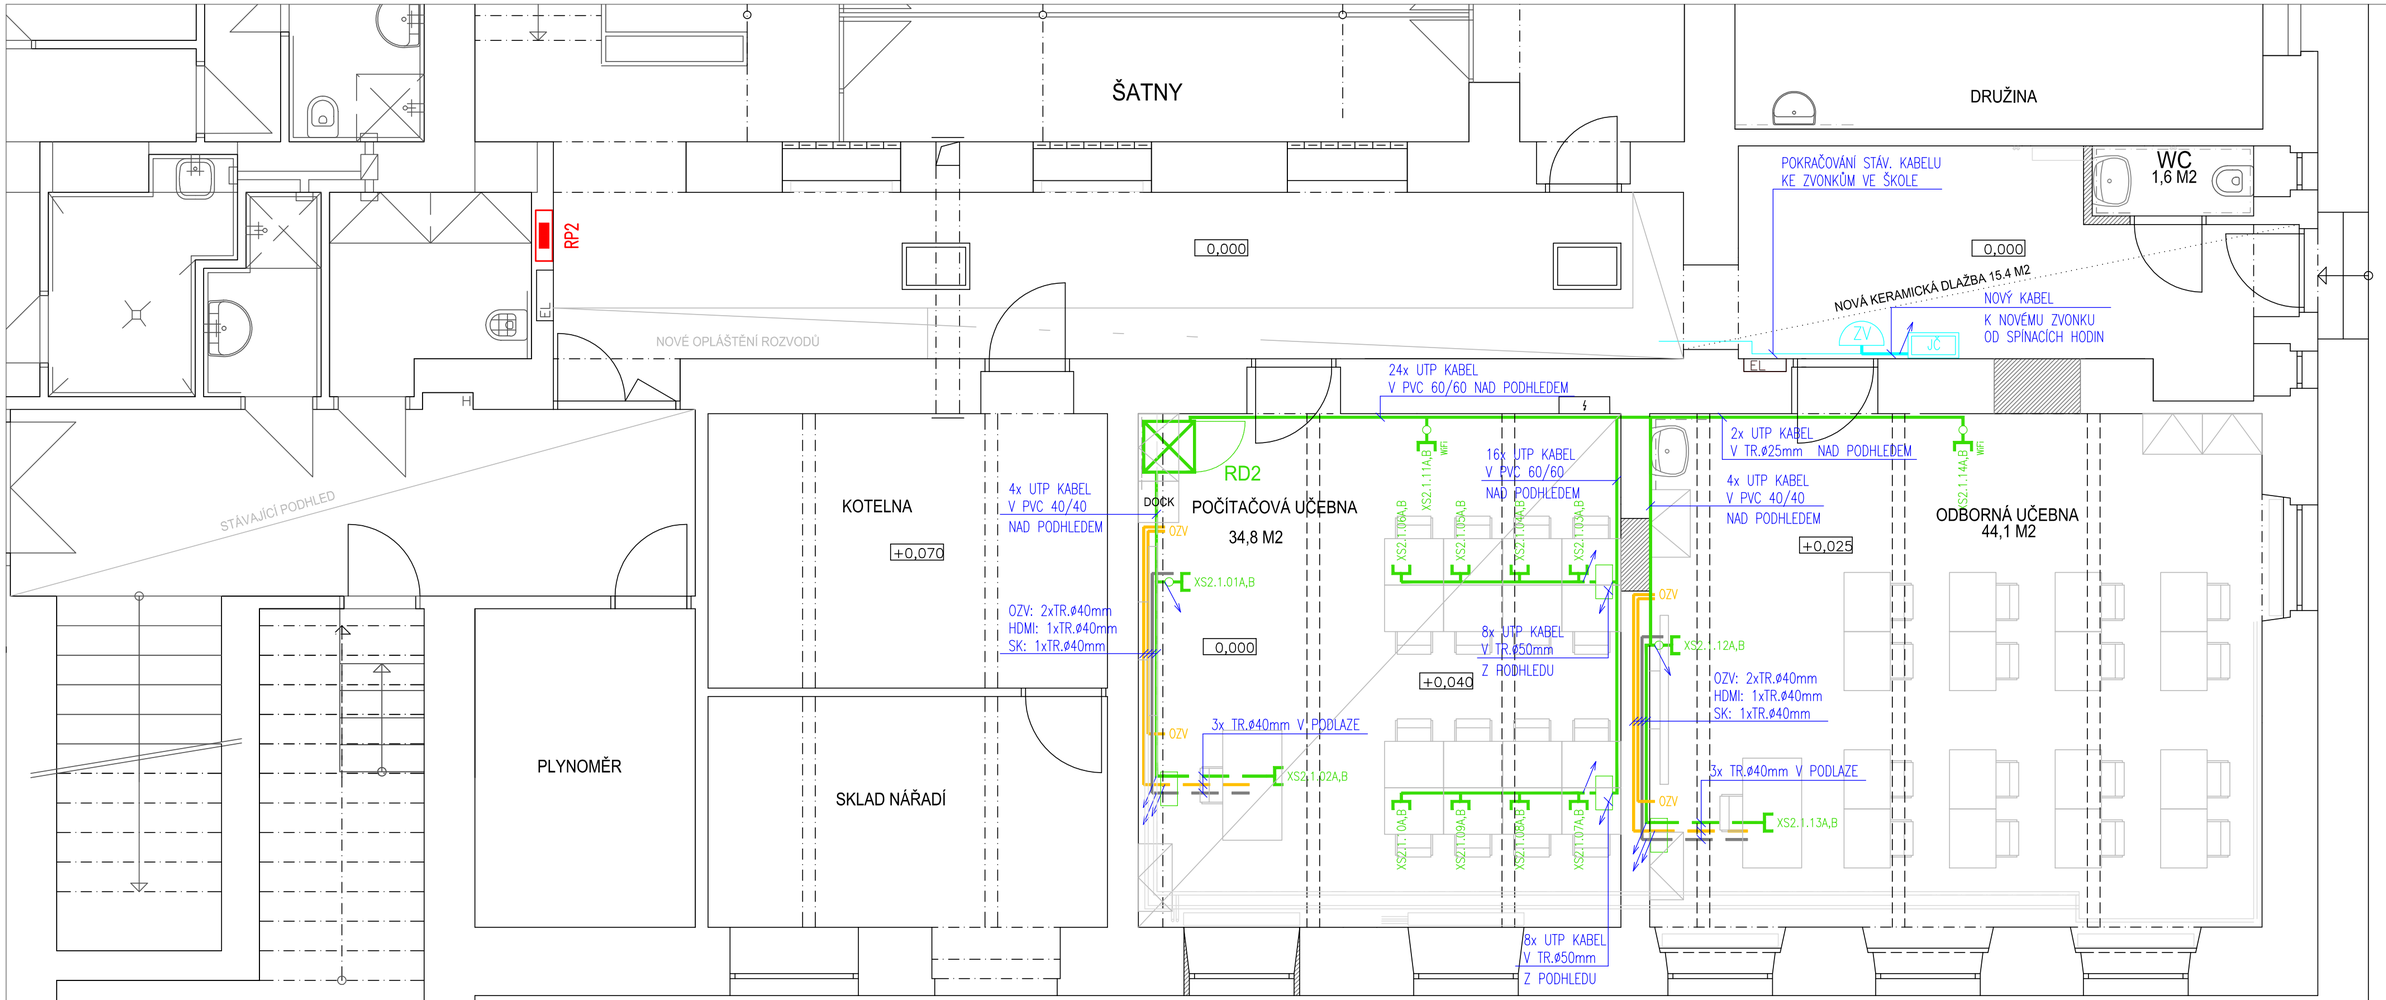

LEGENDA

SK

- DATOVÝ ROZVADĚČ
- XS2.1.10A,B — DATOVÁ ZÁSUVKA 2xRJ45 kat.6 NA OMÍTKU NEBO DO PARAPETNÍHO ŽLABU
- XS2.1.10A,B — DATOVÁ ZÁSUVKA 2xRJ45 kat.6 V PROVEDENÍ POD OMÍTKU
- XS2.1.10A,B WiFi — DATOVÁ ZÁSUVKA 2xRJ45 kat.6 PRO AP WiFi
- ELEKTROINSTALAČNÍ KRABICE 255x205mm POD OMÍTKU
- ELEKTROINSTALAČNÍ KRABICE ø103x50mm POD OMÍTKU
- ELEKTROINSTALAČNÍ KRABICE ø73x42mm POD OMÍTKU
- UTP KABEL kat.6
- TRUBKOVÁNÍ PRO KABEL HDMI
- TRUBKOVÁNÍ PRO KABEL OZVUČENÍ
- TRASA V PODLAZE

JČ

- JČ — STÁVAJÍCÍ HLAVNÍ HODINY JČ (SAH71)
- ZV — ZVONEK 24 V DC
- NOVÝ KABEL KE ZVONKŮM 2x1,5 mm2
- STÁVAJÍCÍ KABEL KE ZVONKŮM

Digitálně podepsal Ing. Stanislav Doupovec
Datum: 2025.05.12 10:43:08 +02'00'

VYPRACOVAL	INVESTOR	ZŠ ZÁMORAVÍ, KROMĚŘÍŽ, PŘÍSPĚVKOVÁ ORG Švabinského nábřeží 2077, 767 01 Kroměříž	AKTÉ KROMĚŘÍŽ KOLLÁROVA 629 projekt s.r.o.
ING.SLÍVA	STAVBA	ADAPTACE BYTU NA ODBORNÉ UČEBNY D01 Škola	
KONTROLOVAL			FORMÁT A2
ING.ARCH. KROUMAN	ČÁST	D 01.4.8 Technika prostředí staveb – SLP	DATUM 03/2025
ZAK.ČÍSLO P 2–25	OBSAH	PŮDORYS 1NP - SLABOPROUD	V.Č. D 01.4.8–01
ARCH.ČÍSLO 2–25			MĚŘÍTKO 1: 50
STUPEŇ DOKUMENTACE DSP+DPS			1 2 3 / 4 5 6