PŮDORYS 3.NP

Legenda

trhliny

navržená helikální výztuž Ø6 v roztečích po 450 mm

navržený dřevěný průvlak 190/230-3000 mm

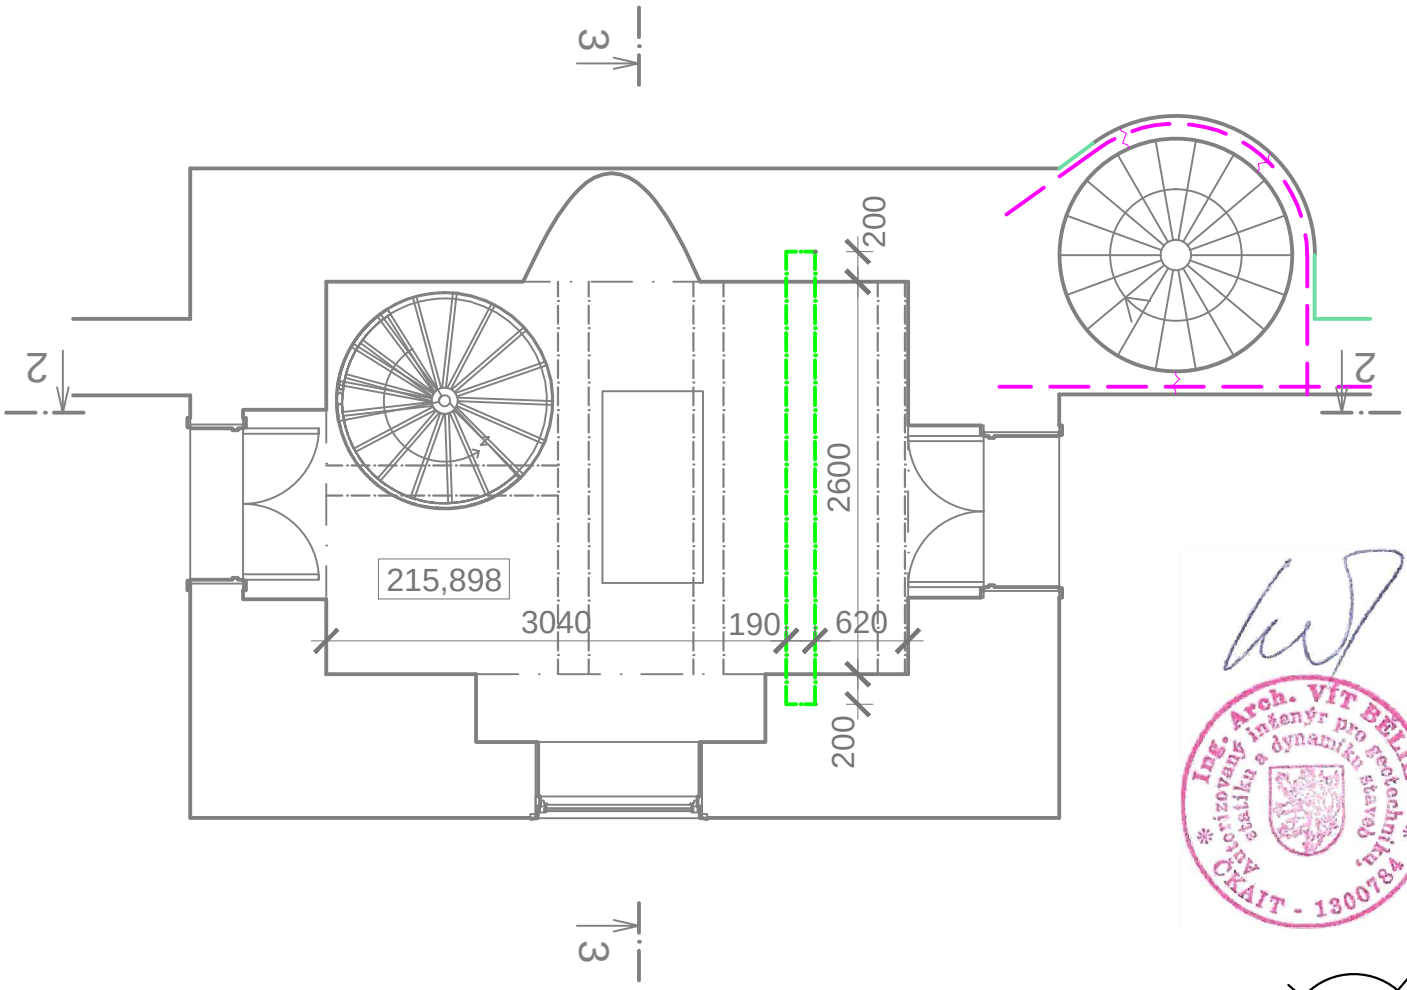

±0,000=203,220

ODPOVĚDNÝ PROJEKTANT:		VYPRACOVAL:	
Ing.arch. Miloš Klement, IČ 15188736		Ing.arch. Vít Bělík, Profix BpH, IČ 46974105	
INVESTOR:	MĚSTO KROMĚŘÍŽ, Velké náměstí 115/1, 767 01 Kroměříž, IČ 00287351 zastoupené Mgr. Tomášem Opatrným - starostou města	PROFIX, s.r.o. IČ 46974105 768 61 Bystřice pod Hostýnem Čs. brigády 319 tel. 603 258 559 email: profix.bph@volny.cz	
AKCE :	OPRAVA RADNIČNÍ VĚŽE - Velké náměstí 115/1, 767 01 Kroměříž parc. č. st. 117, k.ú. Kroměříž	DATUM	06/2025
		STUPEŇ	DSP
OBSAH :	D.2. ZÁKLADNÍ STAVEBNĚ KONSTRUKČNÍ ŘEŠENÍ	ARCHIVNÍ ČÍSLO	A25002
	D.2.3. VÝKRESOVÁ ČÁST	ČÍSLO PARÉ	1 2 3 4 5
	D.2.3.1. PŮDORYS 3.NP	MĚŘÍTKO/FORMÁT	1:50 A4