








Legenda

-  trhliny ve zdivu
-  navržená helikální výztuž
-  stávající kleštiny u stropu 2.-4.NP
-  navržené sepnutí pod stropem 5.NP



±0,000=203,220

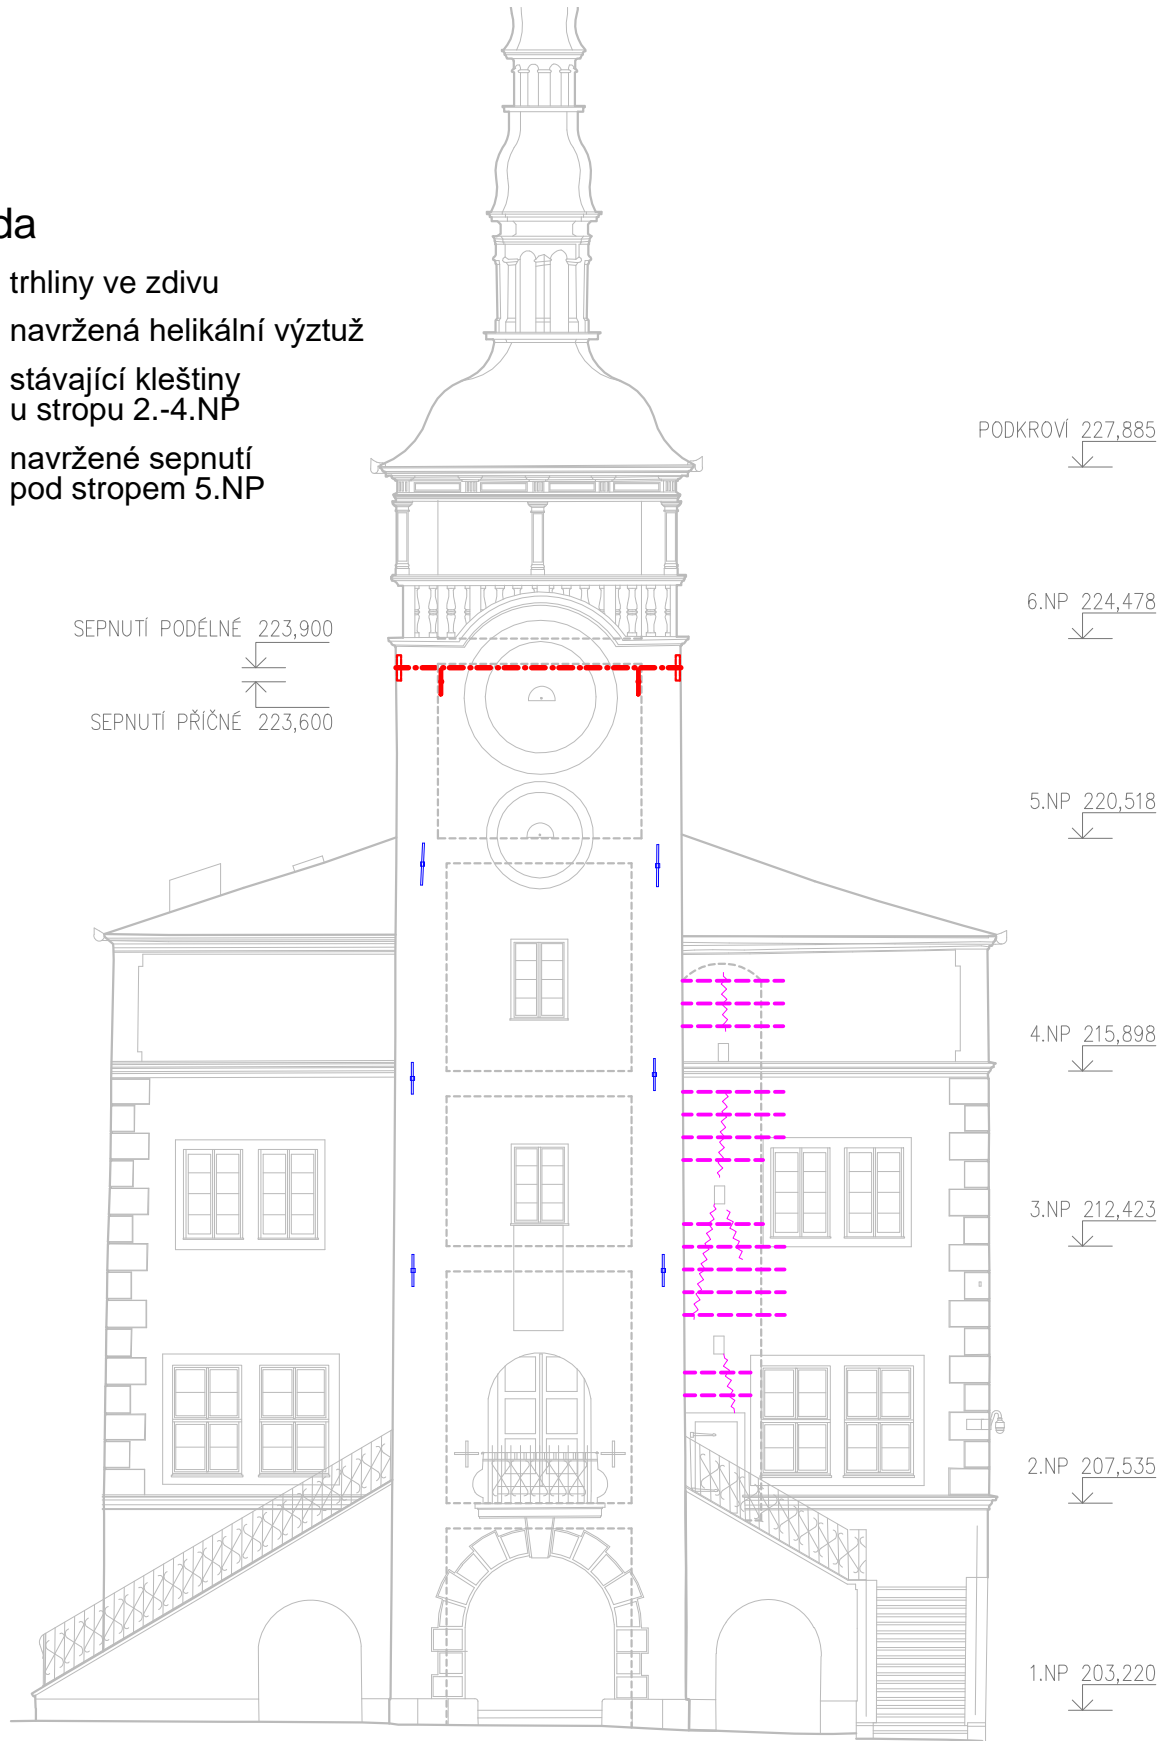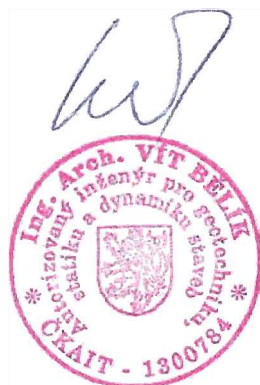

ODPOVĚDNÝ PROJEKTANT:	VYPRACOVAL:	 PROFIX, s.r.o. IČ 46974105 768 61 Bystřice pod Hostýnem Čs. brigády 319 tel. 603 258 559 email: profix.bph@volny.cz			
Ing.arch. Miloš Klement, IČ 15188736	Ing.arch. Vít Bělík, Profix BpH, IČ 46974105				
INVESTOR:	MĚSTO KROMĚŘÍŽ, Velké náměstí 115/1, 767 01 Kroměříž, IČ 00287351 zastoupené Mgr. Tomášem Opatrným - starostou města	DATUM	06/2025		
AKCE :	OPRAVA RADNIČNÍ VĚŽE - Velké náměstí 115/1, 767 01 Kroměříž parc. č. st. 117, k.ú. Kroměříž	STUPEŇ	DSP		
OBSAH :	D.2. ZÁKLADNÍ STAVEBNĚ KONSTRUKČNÍ ŘEŠENÍ	ARCHIVNÍ ČÍSLO	A25002		
	D.2.3. VÝKRESOVÁ ČÁST	ČÍSLO PARÉ	1	2	3 4 5
	D.2.3.6. POHLED SEVEROVÝCHODNÍ	MĚŘITKO/FORMÁT	1:150	A4	