


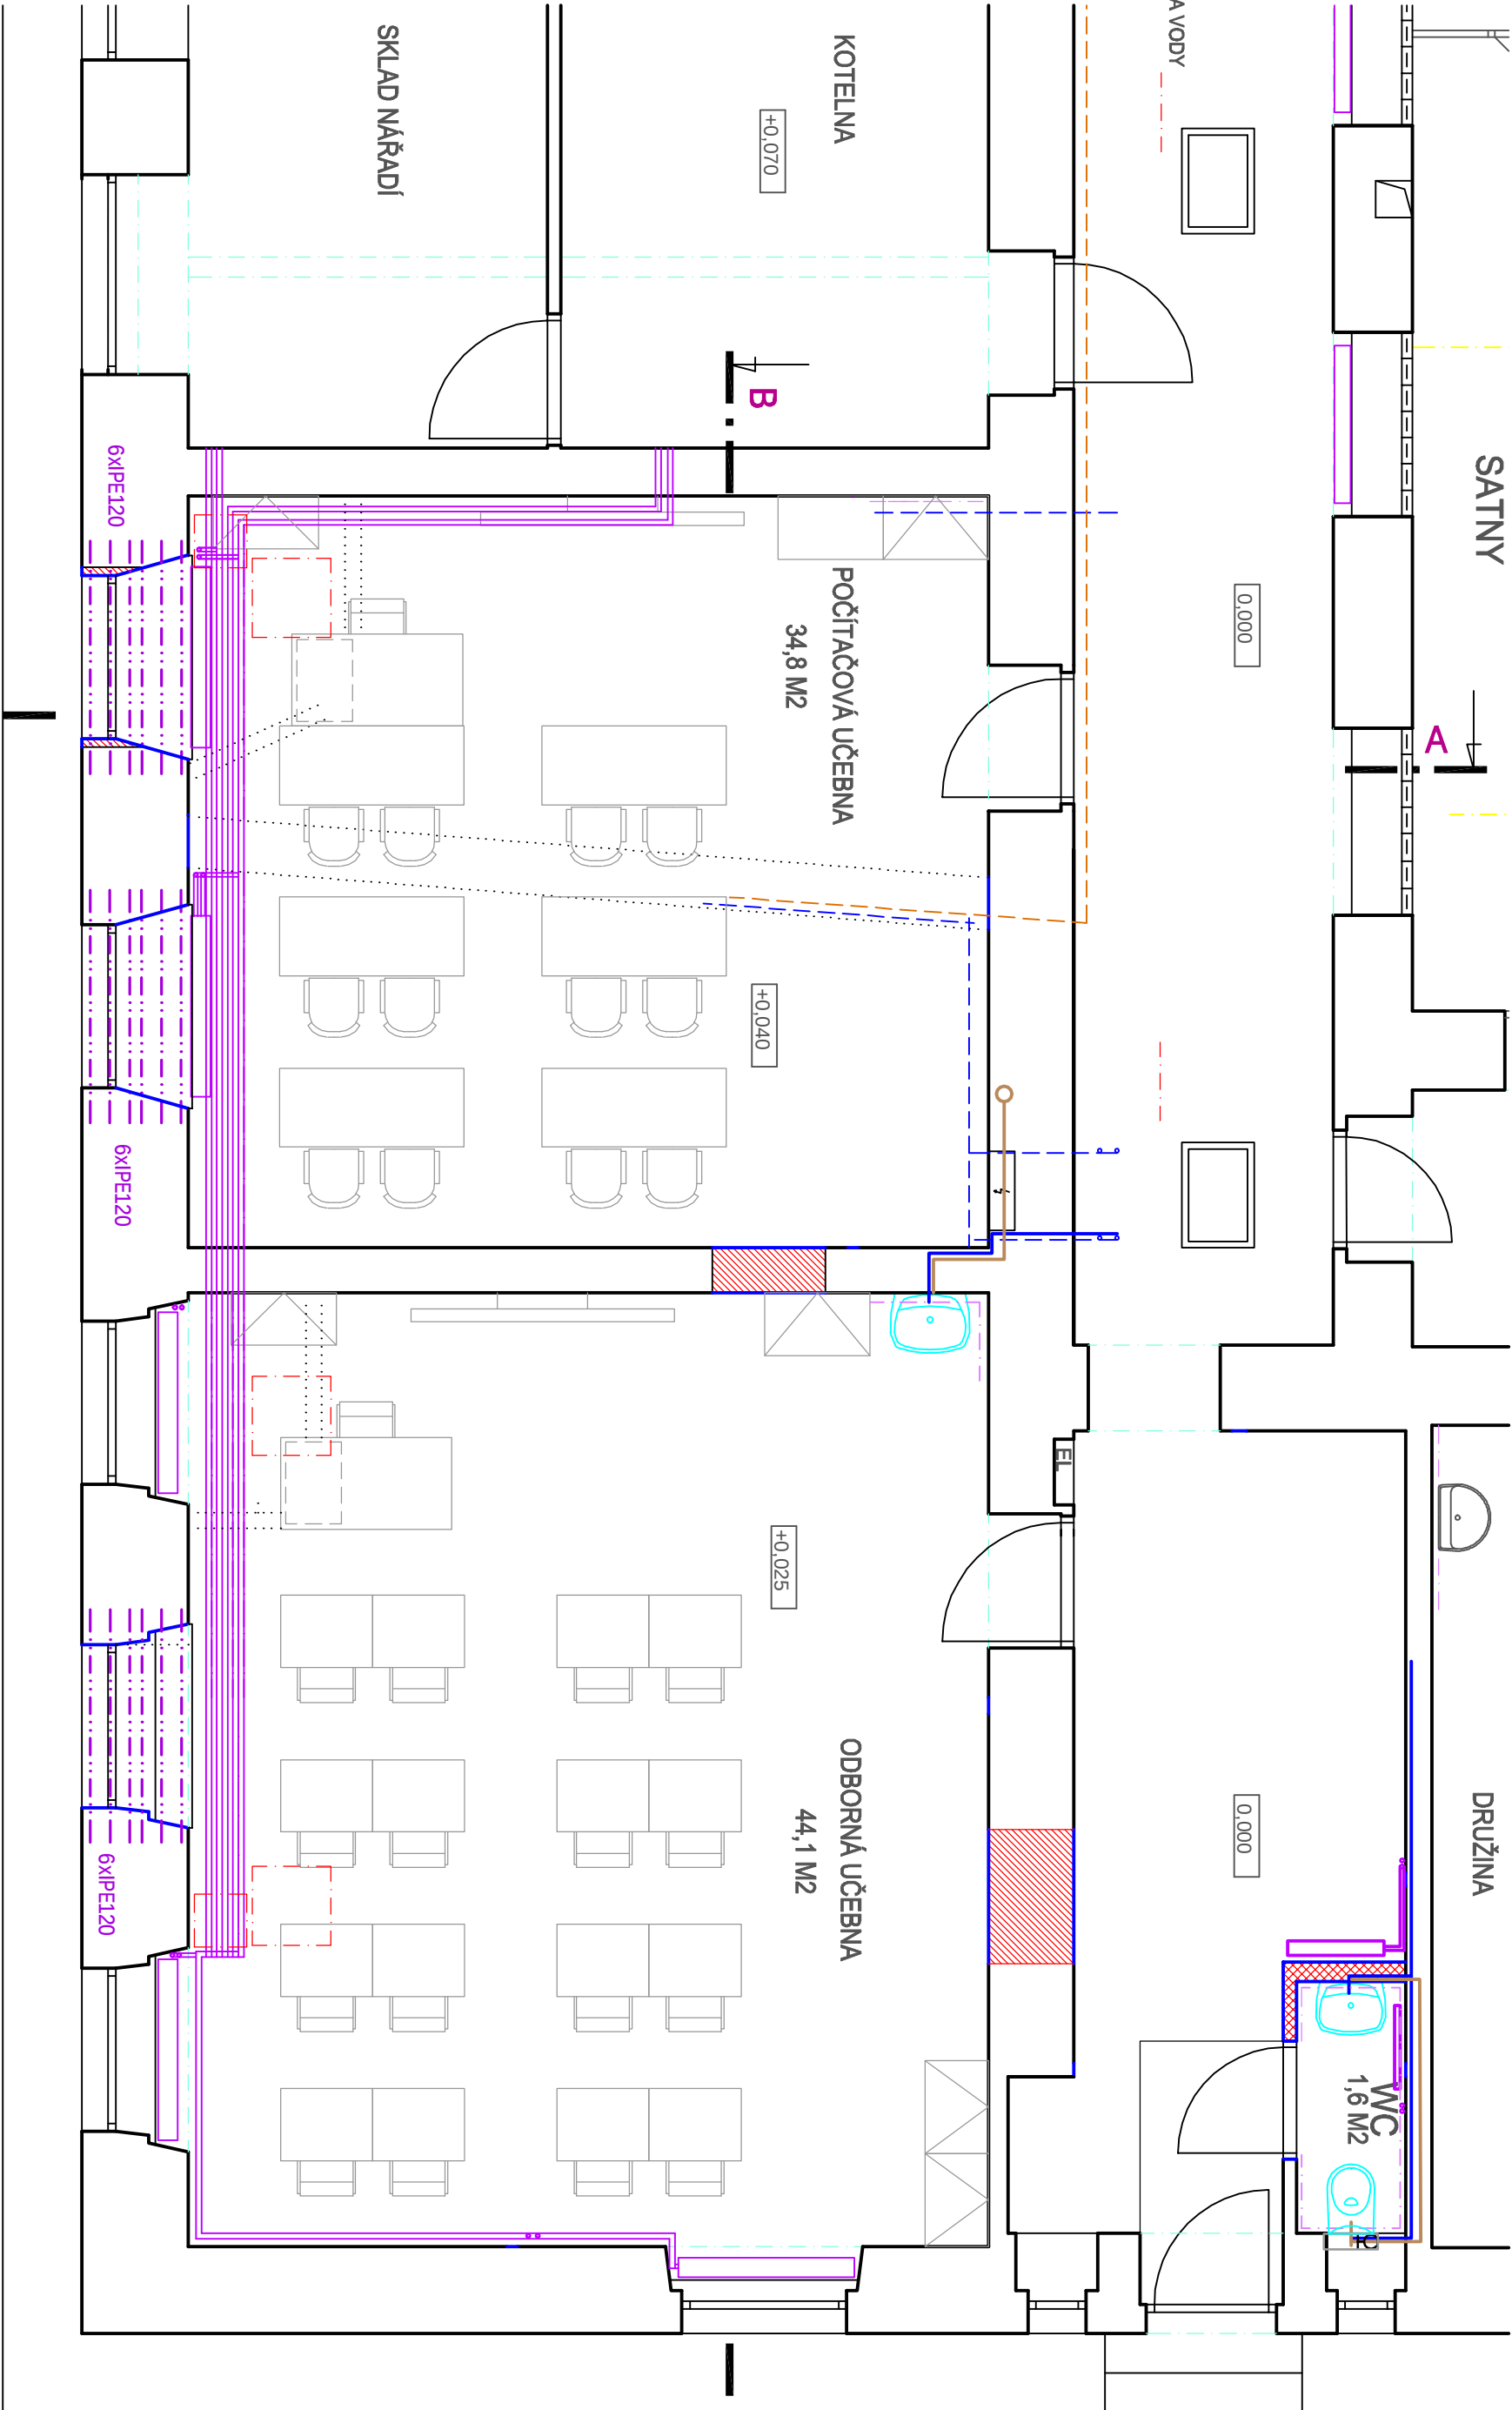

- ROZVODY UT STAVAJÍCÍ
- ROZVODY UT NOVÉ
- ROZVODY VODY DEMONTÁŽ TEPLÁ A STUDENÁ DÉLKA cca 20m
- ROZVODY VODY NOVÉ TEPLÁ, STUDENÁ DÉLKA cca 21m
- ROZVODY PLYNU DEMONTÁŽ DÉLKA cca 18 m
- ROZVODY KANALIZACE DÉLKA cca 7m

VYPRACOVAL	ING.ARCH. KROUMAN	INVESTOR	MĚSTO KROMĚŘÍŽ	VELKÉ NÁMĚSTÍ 115
KONTROLOVAL	ING.ARCH. KROUMAN	STAVBA	ADAPTACE BYTU NA ODBORNÉ UČEBNY	ZŠ ZÁMORAVÍ, KROMĚŘÍŽ, PŘÍSP. ORG.
ZAK.ČÍSLO	P 2-25	ČÁST	Svabinského nábřeží 2077, 767 01 Kroměříž	
ARCH.ČÍSLO	2-25	D 01. 1	Architektonicko-stavbní řešení	
STUPEŇ DOKUMENTACE	DSP+DPS	OBSAH	SCHÉMA ROZVODŮ ZDRAVOTECHNIKA, UT, PLYN	

FORMÁT	A3	1	2	3
DATUM	05/2025	4	5	6
V.Č.	D 01.1-08	MĚŘÍTKO 1: 50		

AKTÉ

KROMĚŘÍŽ

KOLLAŘOVA 629

projekt s.r.o.