




Katastrální situační výkres - M 1:500

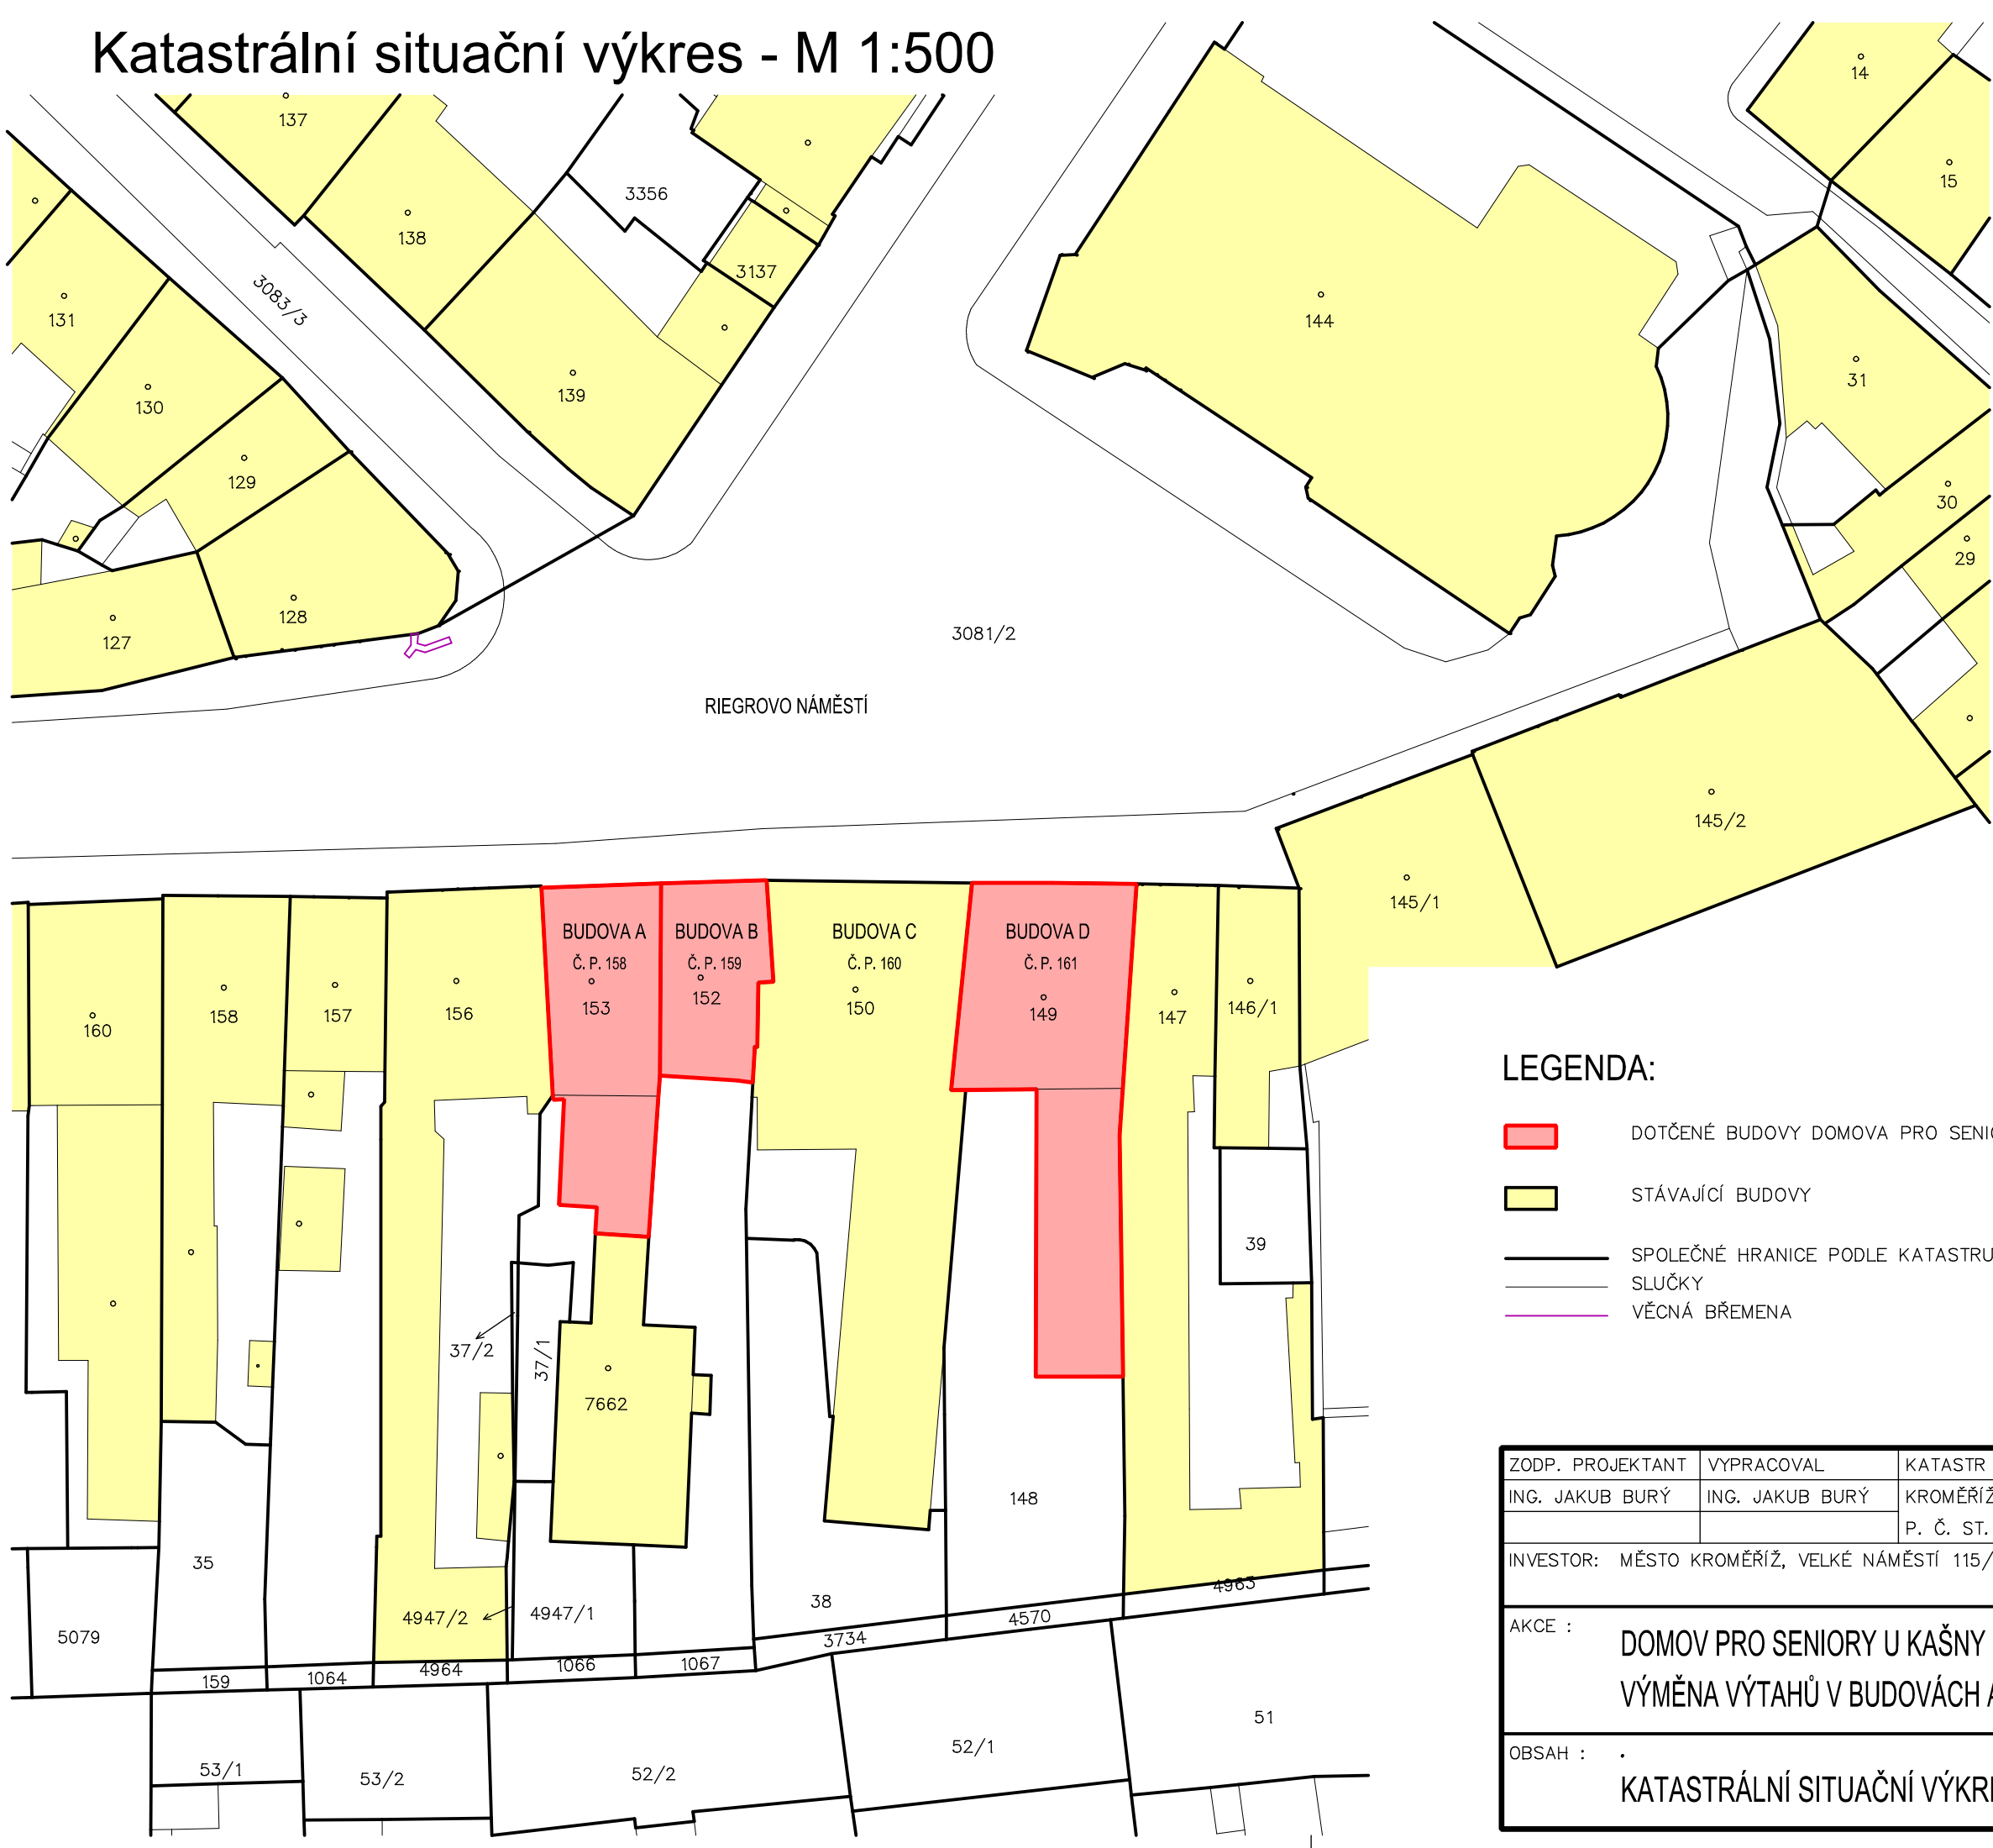

LEGENDA:

- DOTČENÉ BUDOVY DOMOVA PRO SENIORY "U KAŠNY"
- STÁVAJÍCÍ BUDOVY
- SPOLEČNÉ HRANICE PODLE KATASTRU NEMOVITOSTÍ
- SLUČKY
- VĚCNÁ BŘEMENA

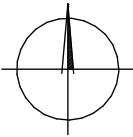

ZODP. PROJEKTANT		VYPRACOVAL	KATASTR	 <div>Ing. Jakub Burý projekty • konzultace • inženýring</div>	Tovačovského 2784/24, 767 01 Kroměříž projekce@bury.cz   www.bury.cz	
ING. JAKUB BURÝ		ING. JAKUB BURÝ	KROMĚŘÍŽ			
			P. Č. ST. 153, ST. 152, ST. 149			
INVESTOR: MĚSTO KROMĚŘÍŽ, VELKÉ NÁMĚSTÍ 115/1, 767 01 KROMĚŘÍŽ						
AKCE :  DOMOV PRO SENIORY U KAŠNY  VÝMĚNA VÝTAHŮ V BUDOVÁCH A+B, D				DATUM	08/2025	
				STUPEŇ	DPS	
				ZAK. Č.	2025– 06	
				MĚŘÍTKO	1: 500	
OBSAH :  KATASTRÁLNÍ SITUAČNÍ VÝKRES				ČÁST:	Č. VÝK.	
				C.	C.2	