



Koordinační situační výkres - M 1:250

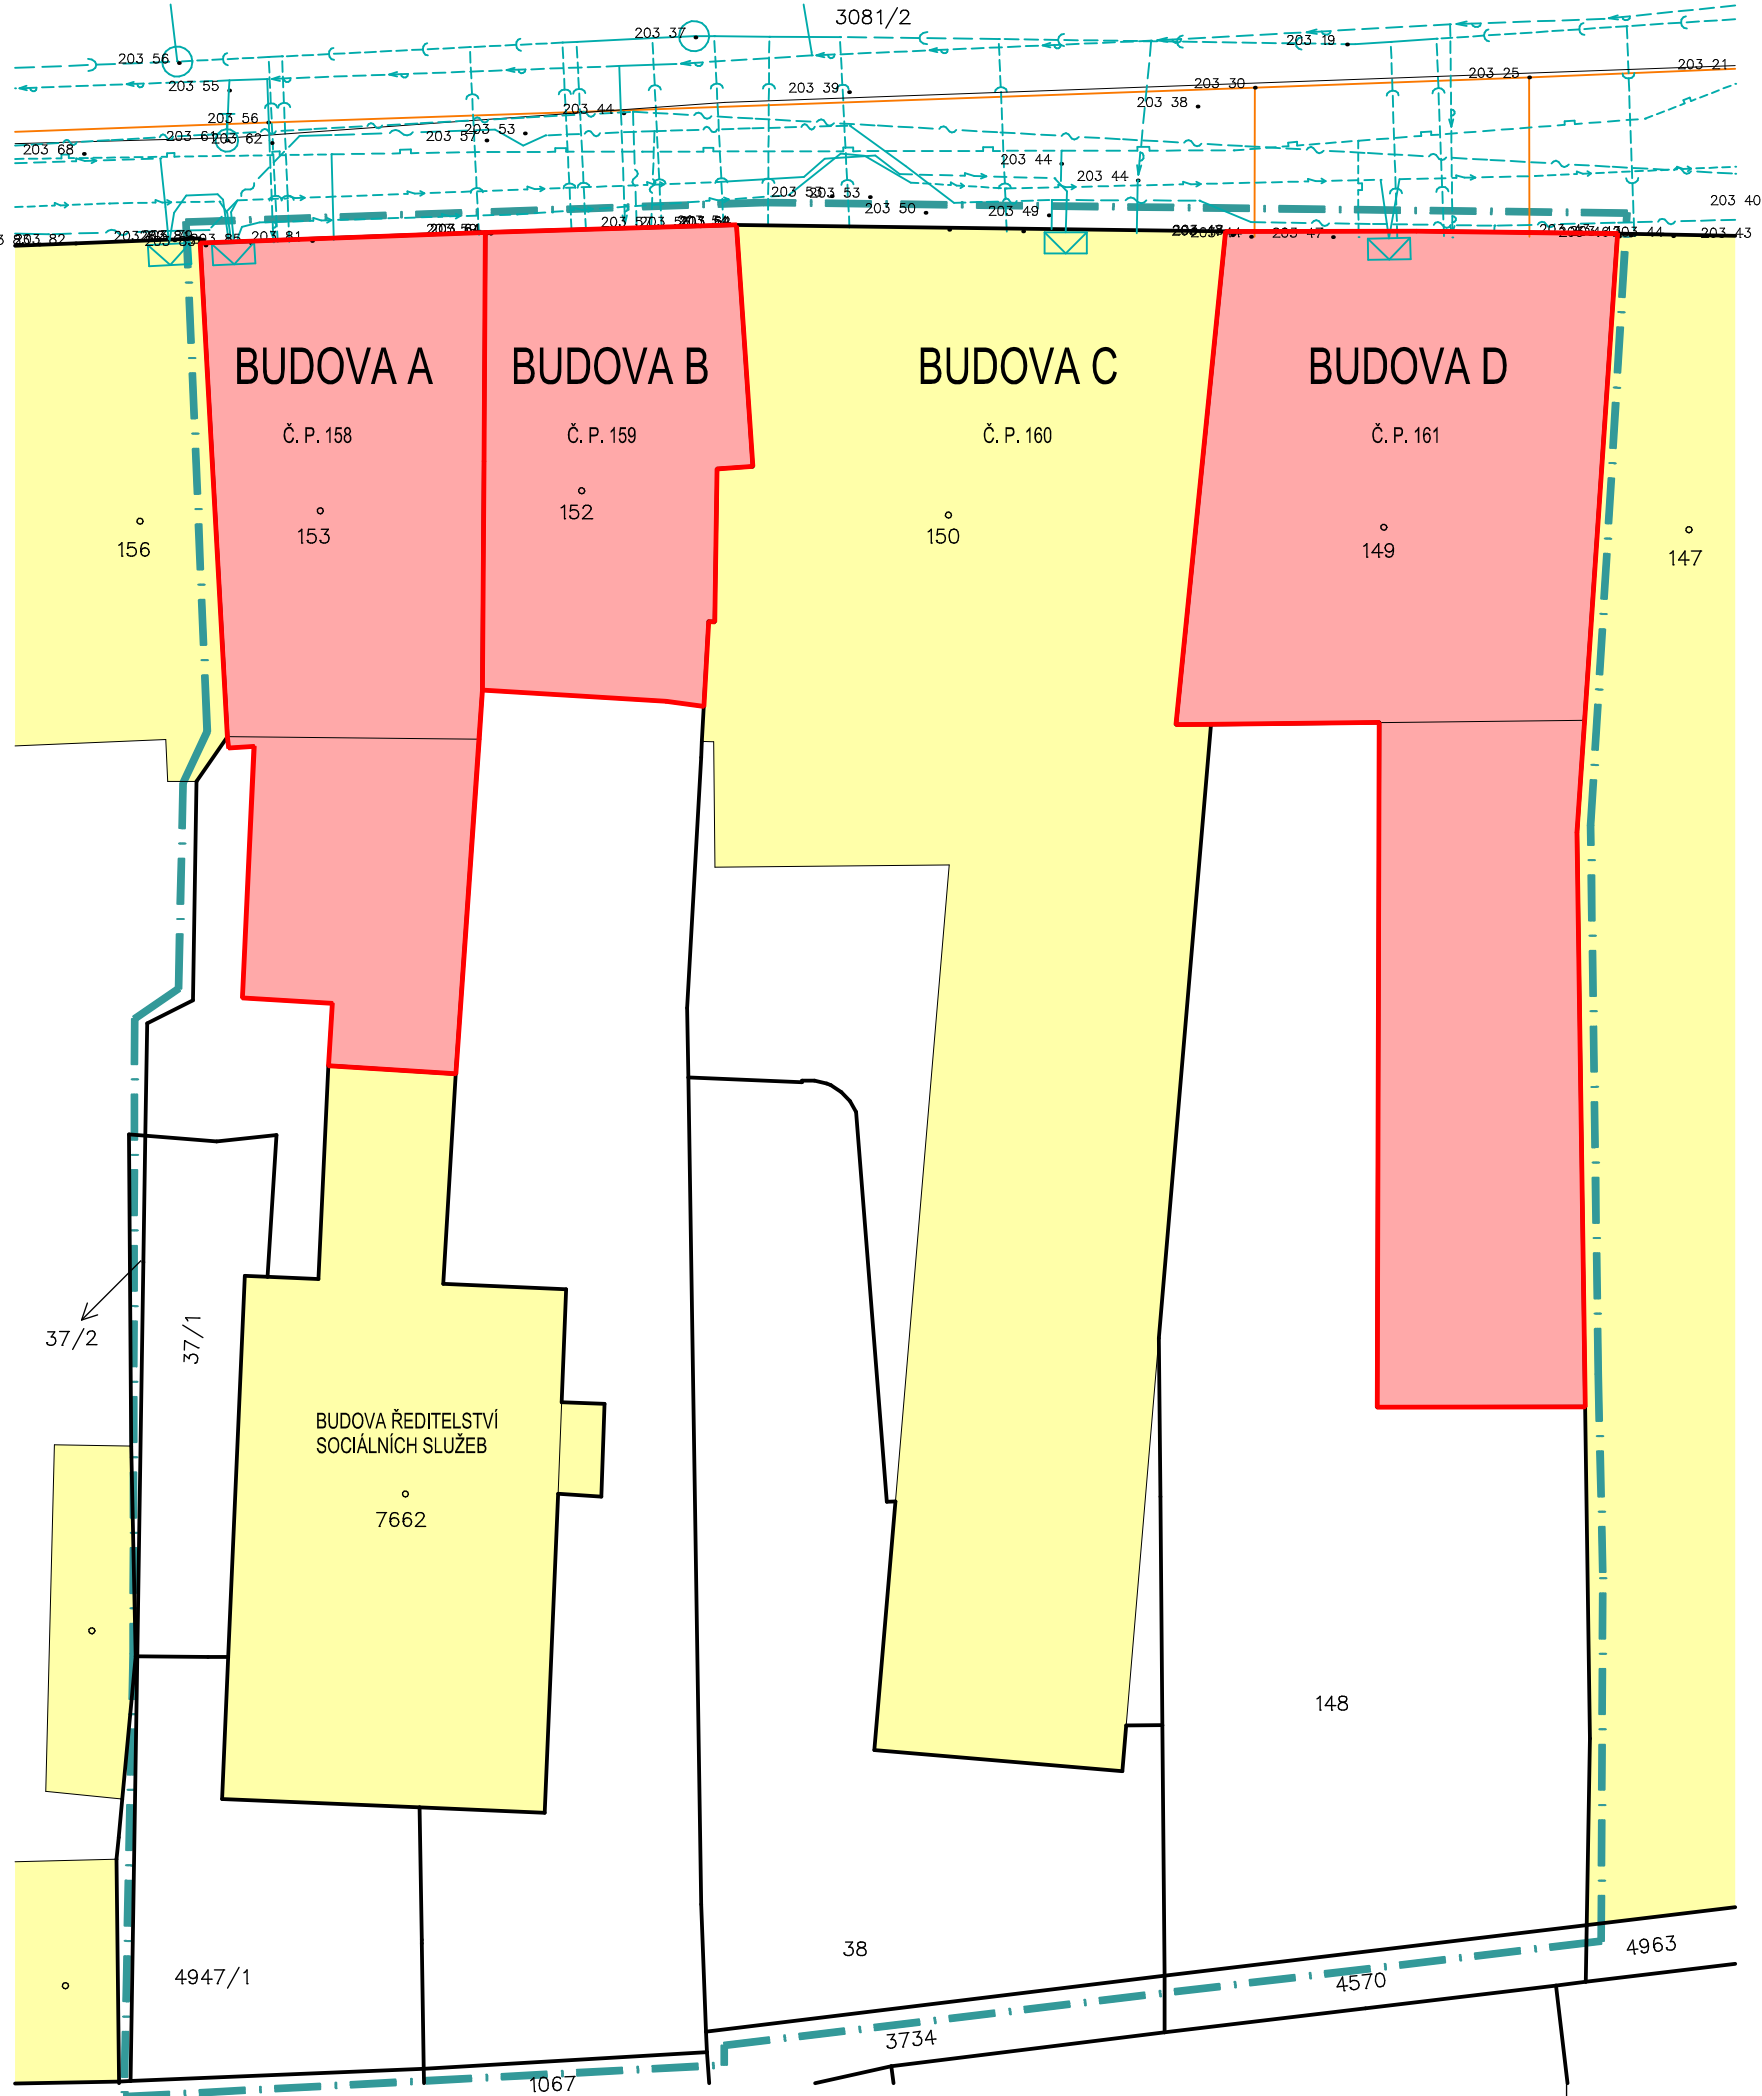

LEGENDA:

- DOTČENÉ BUDOVY DOMOVA PRO SENIORY "U KAŠNY"
- STÁVAJÍCÍ BUDOVY
- SPOLEČNÉ HRANICE PODLE KATASTRU NEMOVITOSTÍ
- SLUČKY
- VĚCNÁ BŘEMENA
- OCHRANNÉ A BEZPEČNOSTNÍ PÁSMO
- STÁVAJÍCÍ PODZEMNÍ ROZVOD VN
- STÁVAJÍCÍ PODZEMNÍ ROZVOD NN
- STÁVAJÍCÍ SDĚLOVACÍ KABELY
- STÁVAJÍCÍ VODOVOD, HYDRANT
- KABELY VEŘEJNÉHO OSVĚTLENÍ, LAMPA VEŘEJNÉHO OSVĚTLENÍ
- STÁVAJÍCÍ PLYNOVOD
- STÁVAJÍCÍ JEDNOTNÁ KANALIZACE, REVIZNÍ ŠACHTA
- STÁVAJÍCÍ JEDNOTNÁ KANALIZACE, ODLEHČOVACÍ STOKA
- AREÁL DOMOVA PRO SENIORY
- KÓTA NADMOŘSKÉ VÝŠKY

| | | | | |
|--|-----------------|---------------------------------|---|----------|
| ZODP. PROJEKTANT | VYPRACOVAL | KATASTR |  Ing. Jakub Burý projekty · konzultace · inženýring Tovačovského 2784/24, 767 01 Kroměříž projekce@bury.cz www.bury.cz | |
| ING. JAKUB BURÝ | ING. JAKUB BURÝ | KROMĚŘÍŽ | | |
| | | P. Č. ST. 153, ST. 152, ST. 149 | | |
| INVESTOR: MĚSTO KROMĚŘÍŽ, VELKÉ NÁMĚSTÍ 115/1, 767 01 KROMĚŘÍŽ | | | DATUM | 08./2025 |
| AKCE : DOMOV PRO SENIORY U KAŠNY VÝMĚNA VÝTAHŮ V BUDOVÁCH A+B, D | | | STUPEŇ | DPS |
| | | | ZAK. Č. | 2025–06 |
| | | | MĚŘÍTKO | 1: 250 |
| OBSAH : KOORDINAČNÍ SITUAČNÍ VÝKRES | | | ČÁST: | Č. VÝK. |
| | | | C. | C.3 |