


Výtahová šachta v objektu A+B - M 1:50

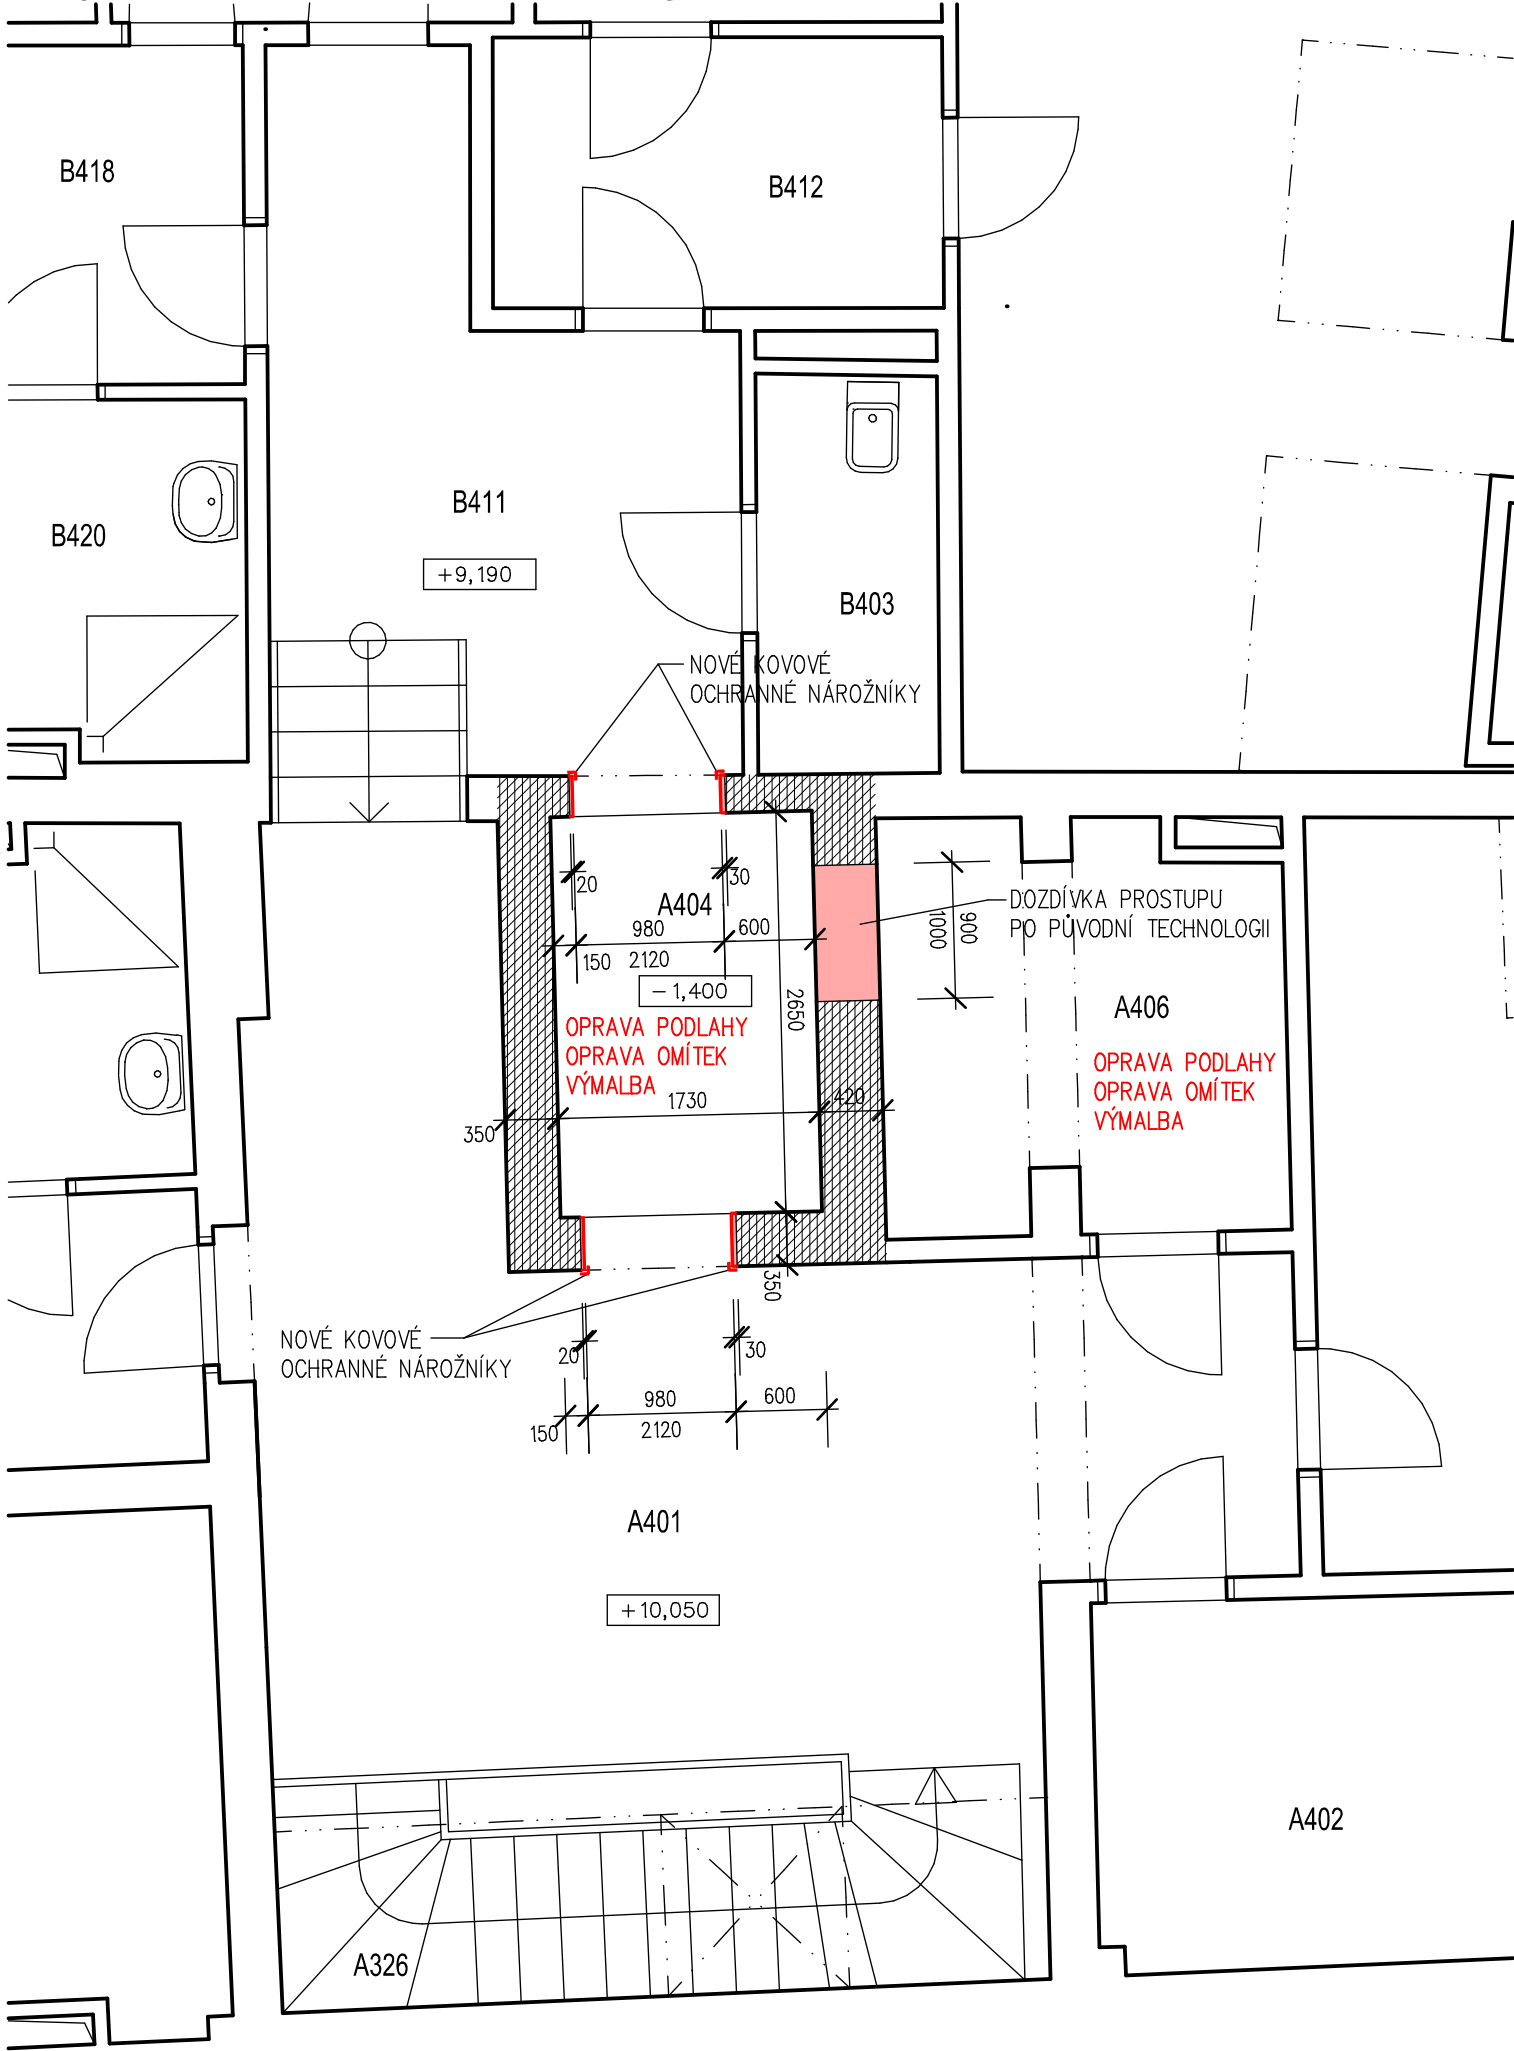


POZNÁMKA:

- Stěny šachet jsou zděné z cihel plných pálených
- Stávající omítky výtahových šachet a strojoven budou očištěny a odmaštěny
- Betonová podlaha výtahových šachet a strojoven bude očištěna a odmaštěna
- Budou provedeny zednické opravy štukových vrstev omítek v rozsahu 10%, v místě smršťovacích trhlin bude provedena omítka s perlínkou
- Stěny i strop šachet a strojoven budou nově vymalovány
- Betonová podlaha šachet i strojoven bude vyspravena v rozsahu 5% a bude proveden nový podlahový nátěr
- Bude provedeno zednické zapravení a začištění dveřních otvorů po osazení ráků šachetních dveří
- Otvory ze strojoven do výtahových šachet budou zazděny
- Bude doplněno odvětrání výtahových šachet přes stávající stropní desku a střešní plášť izolovaným spiro kovovým potrubím DN 250 mm. V nadstřešní části bude osazena stříška a provedeno lemování na stávající měděnou krytinu. Odhad délky potrubí cca 2x 1,5 m. Vůči stropu šachty požárně dotěsněno. Výška nad střešním pláštěm min. 300 mm.
- TECHNOLOGIE VÝTAHU VČETNĚ KABINY JE ŘEŠENA V SAMOSTATNÉ ČÁSTI PROJEKTOVÉ DOKUMENTACE D.2 VÝTAHY

LEGENDA MATERIÁLŮ:

- Stávající okolní konstrukce
- Stávající zdivo výtahové šachty z cihel plných pálených
- Nové dozdivky z tvarovek z autoklávovaného pórobetonu

ZODP. PROJEKTANT	VYPRACOVAL	KATASTR	 <b>Ing. Jakub Burý</b> projekty · konzultace · inženýring  Tovačovského 2784/24, 767 01 Kroměříž projekce@bury.cz   www.bury.cz	
ING. JAKUB BURÝ	ING. JAKUB BURÝ	KROMĚŘÍŽ		
		P. Č. ST. 153, ST. 152, ST. 149		
INVESTOR: MĚSTO KROMĚŘÍŽ, VELKÉ NÁMĚSTÍ 115/1, 767 01 KROMĚŘÍŽ				
AKCE :  DOMOV PRO SENIORY U KAŠNY  VÝMĚNA VÝTAHŮ V BUDOVÁCH A+B, D			DATUM	08./2025
			STUPEŇ	DPS
			ZAK. Č.	2025–06
			MĚŘÍTKO	1: 100
OBSAH :  D.1.1 ARCHITEKTONICKO–STAVEBNÍ ŘEŠENÍ  VÝTAHOVÁ ŠACHTA V OBJEKTU A+B			ČÁST:	Č. VÝK.
			D.	D.1.1.3-105