


Koordinační situační výkres - M 1:250

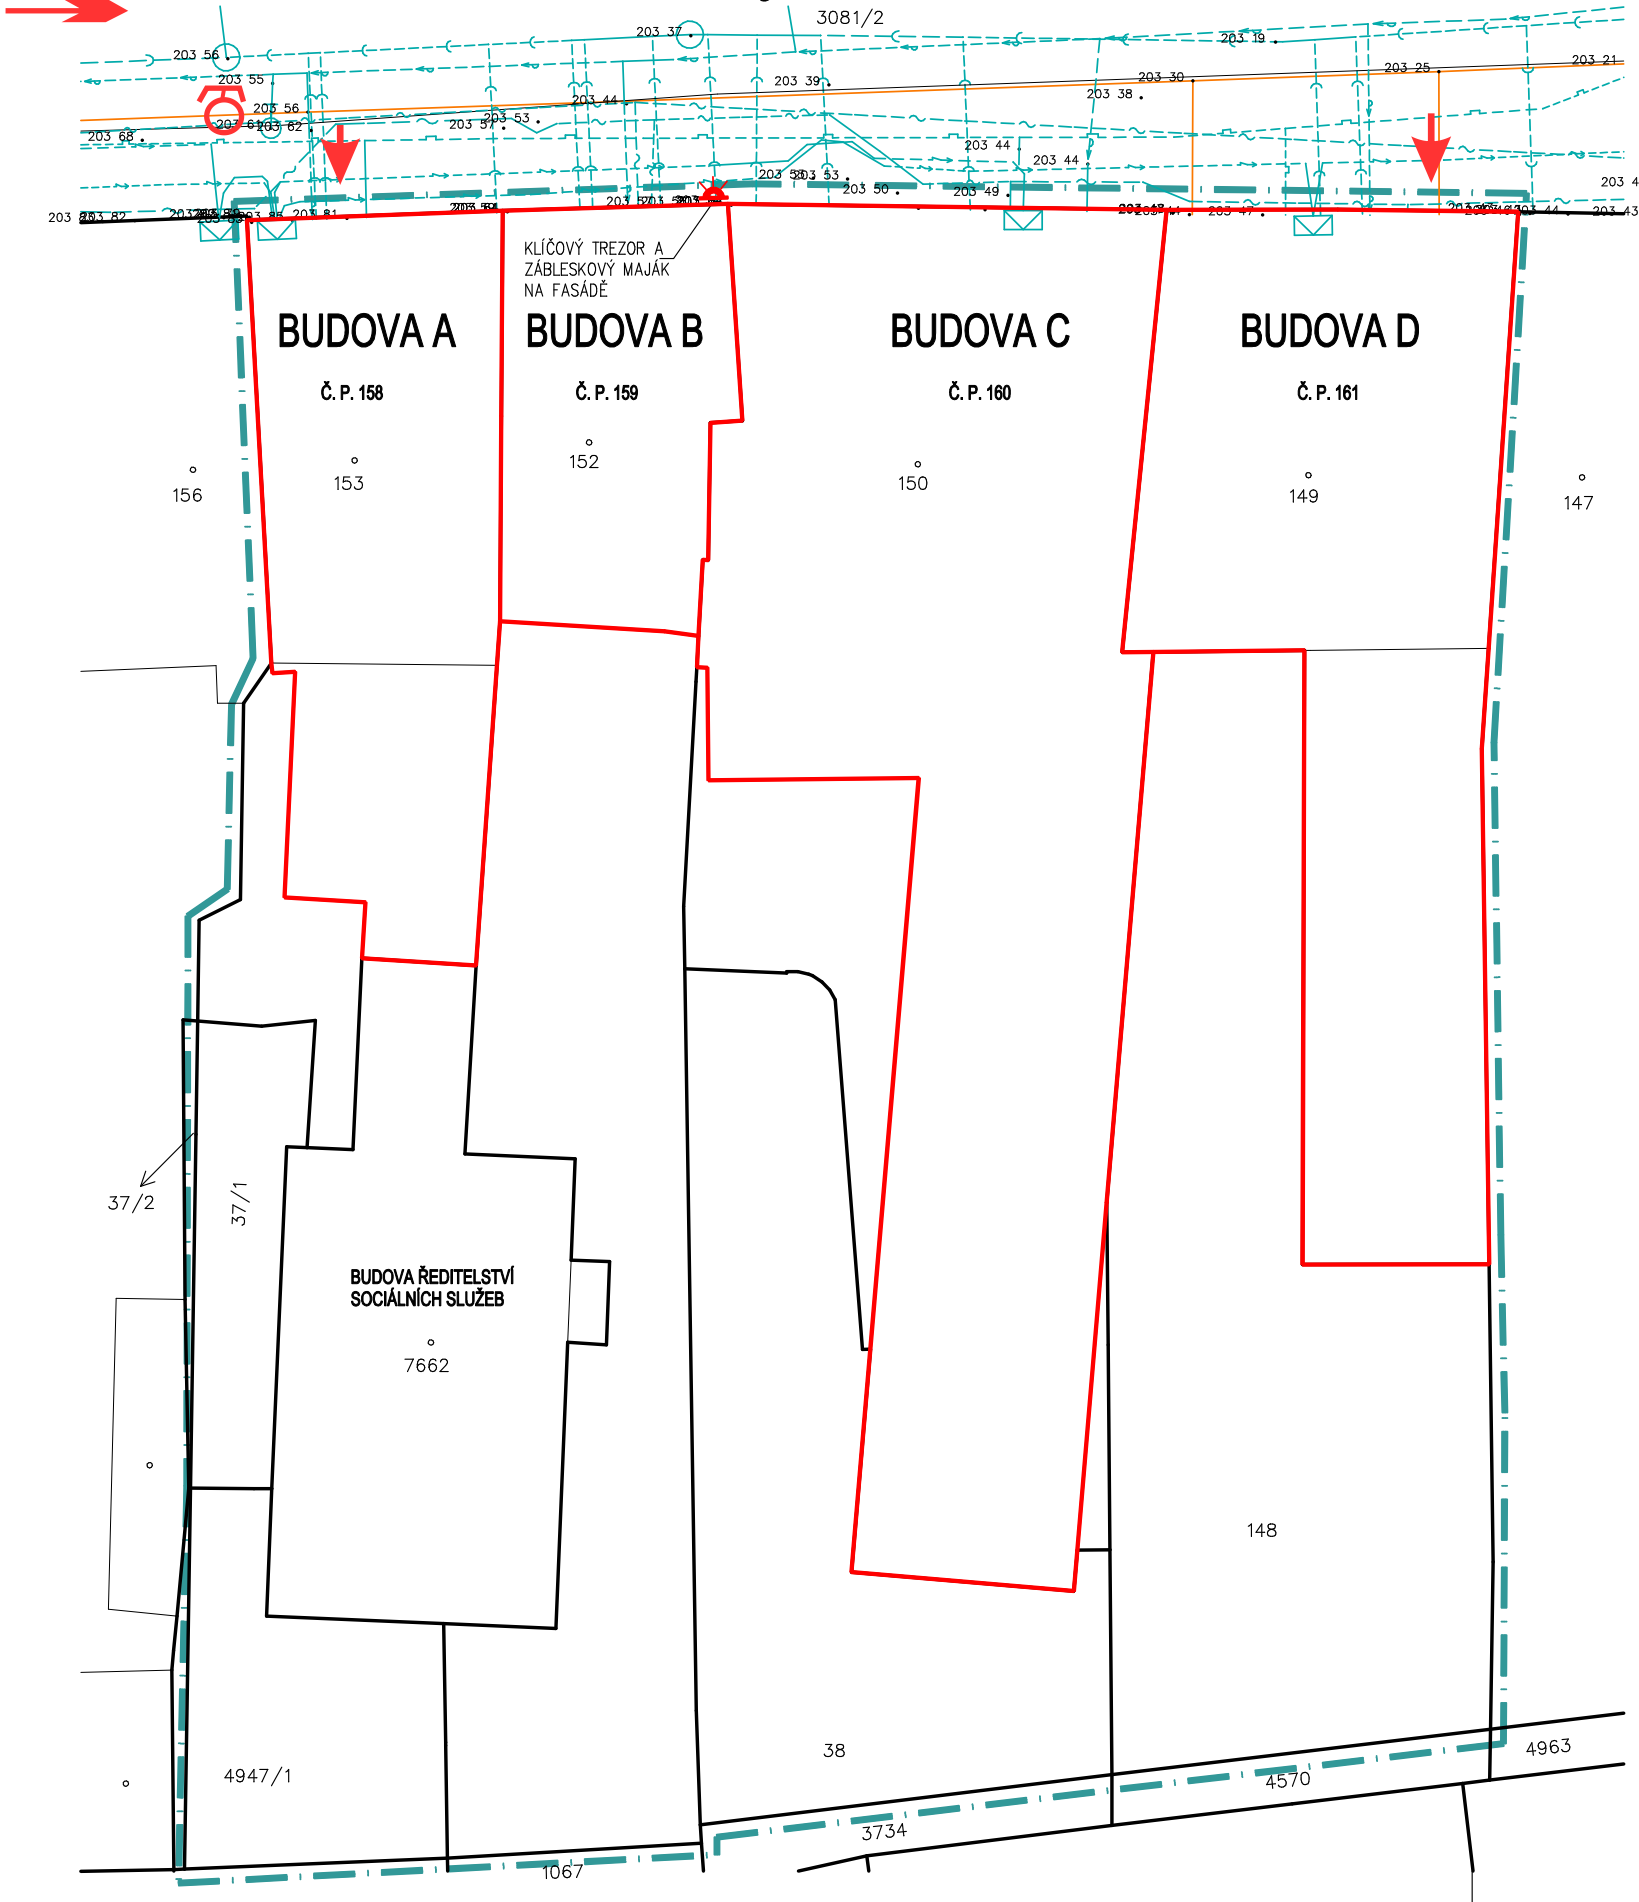

LEGENDA:

- BUDOVY DOMOVA PRO SENIORY "U KAŠNY"
- STÁVAJÍCÍ BUDOVY
- SPOLEČNÉ HRANICE PODLE KATASTRU NEMOVITOSTÍ
- SLUČKY
- VĚCNÁ BŘEMENA
- OCHRANNÉ A BEZPEČNOSTNÍ PÁSMO
- STÁVAJÍCÍ PODZEMNÍ ROZVOD VN
- STÁVAJÍCÍ PODZEMNÍ ROZVOD NN
- STÁVAJÍCÍ SDĚLOVACÍ KABELY
- STÁVAJÍCÍ VODOVOD, HYDRANT
- KABELY VEŘEJNÉHO OSVĚTLENÍ, LAMPA VEŘEJNÉHO OSVĚTLENÍ
- STÁVAJÍCÍ PLYNOVOD
- STÁVAJÍCÍ JEDNOTNÁ KANALIZACE, REVIZNÍ ŠACHTA
- STÁVAJÍCÍ JEDNOTNÁ KANALIZACE, ODLEHČOVACÍ STOKA
- AREÁL DOMOVA PRO SENIORY
- KÓTA NADMOŘSKÉ VÝŠKY

Legenda PBŘ:

- příjezd k objektu
- vstup do objektu
- stávající nadzemní hydrant



poř. č. 1454

Investor: Město Kroměříž Velké náměstí 115/1, 767 01 Kroměříž		IČ 00287351
Vypracovala: Ing. Helena Paličková, Boční 3332, 767 01 Kroměříž		
Krajský úřad: Zlín		Město: Kroměříž
Stavba: Domov pro seniory U Kašny Výměna výtahů v budovách A+B a D parc. č. st. 153, st.152, st. 149, k. ú. Kroměříž		Zakázka: 026 / 2025 Datum: 08 / 2025 Účel: DSP Formát: 0 A4
D.3 Požárně bezpečnostní řešení		
Název: Situace stavby		Č. výkresu: D.3-02