


 

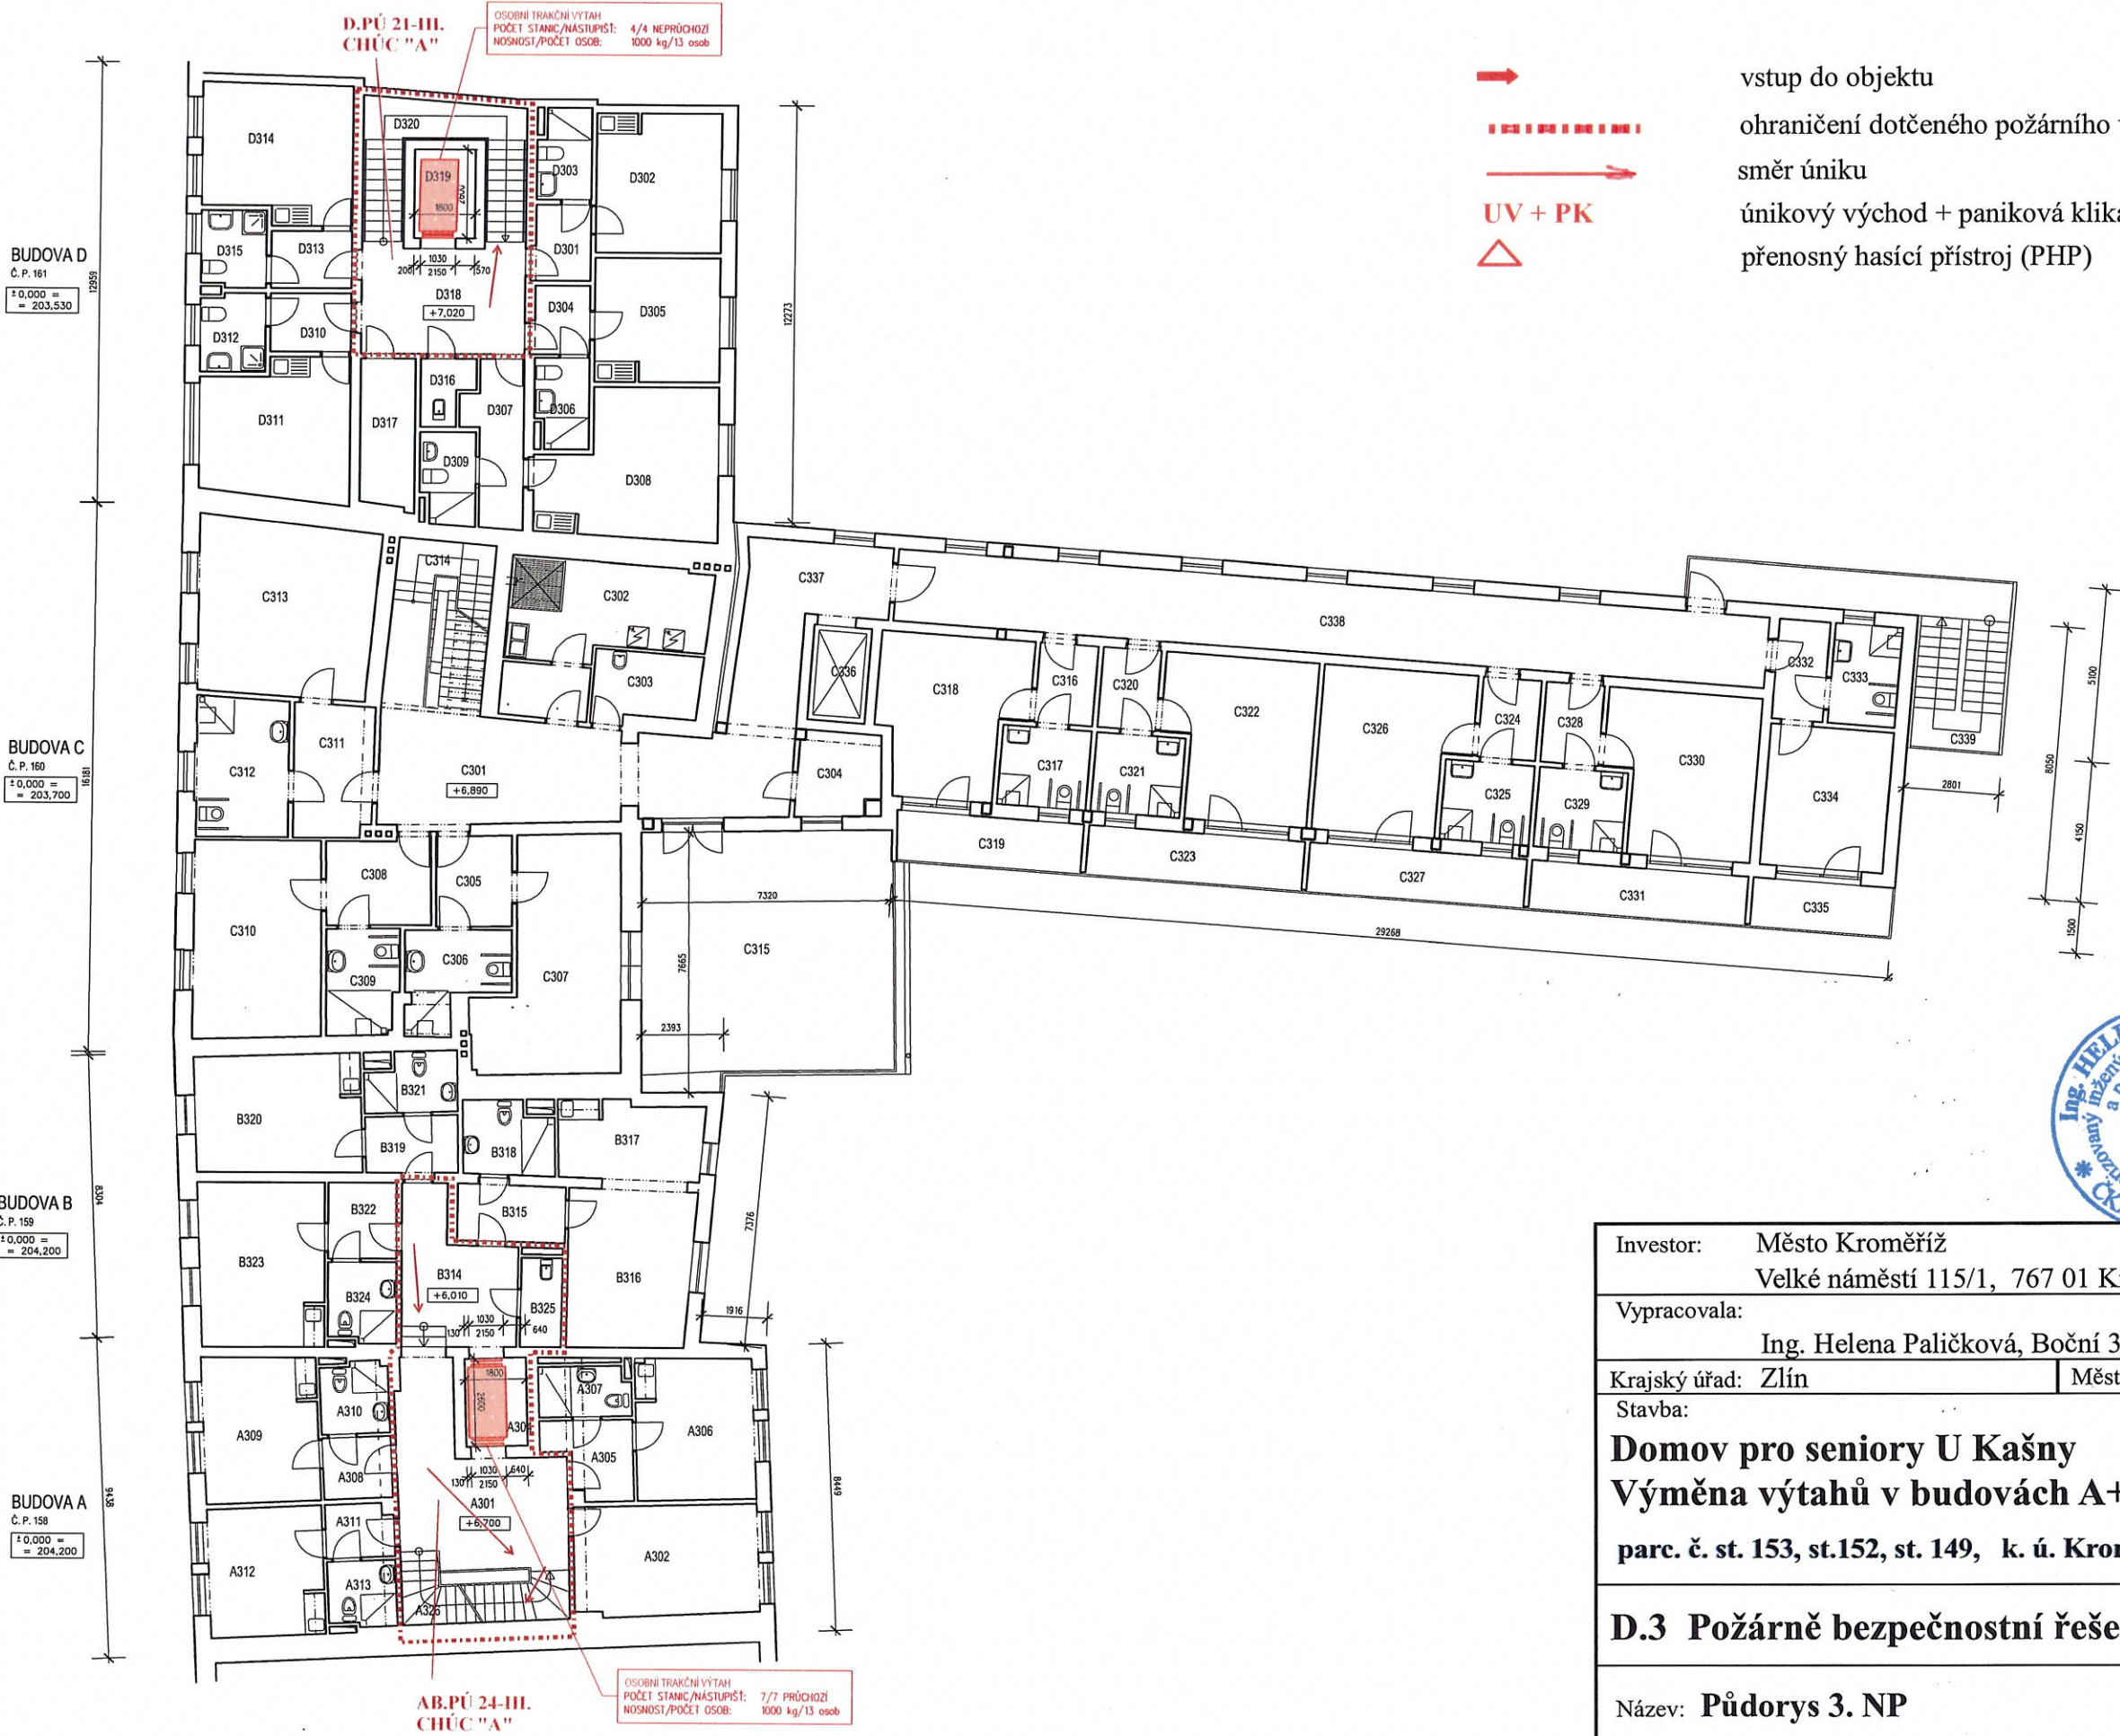


Legenda PBR

-  vstup do objektu
-  ohraničení dotčeného požárního úseku CHÚC"A"
-  směr úniku
-  únikový východ + paniková klika
-  přenosný hasicí přístroj (PHP)



poř. č. 1454

Investor: Město Kroměříž Velké náměstí 115/1, 767 01 Kroměříž		IČ 00287351	
Vpracovala:		Ing. Helena Paličková, Boční 3332, 767 01 Kroměříž	
Krajský úřad: Zlín		Město: Kroměříž	
Stavba:		Zakázka: 026 / 2025	
Domov pro seniory U Kašny		Datum: 08 / 2025	
Výměna výtahů v budovách A+B a D		Účel: DSP	
parc. č. st. 153, st.152, st. 149, k. ú. Kroměříž		Formát: 2 A4	
D.3 Požárně bezpečnostní řešení		Č. výkresu:	
Název: Půdorys 3. NP		D.3-05	