


Legenda PBŘ

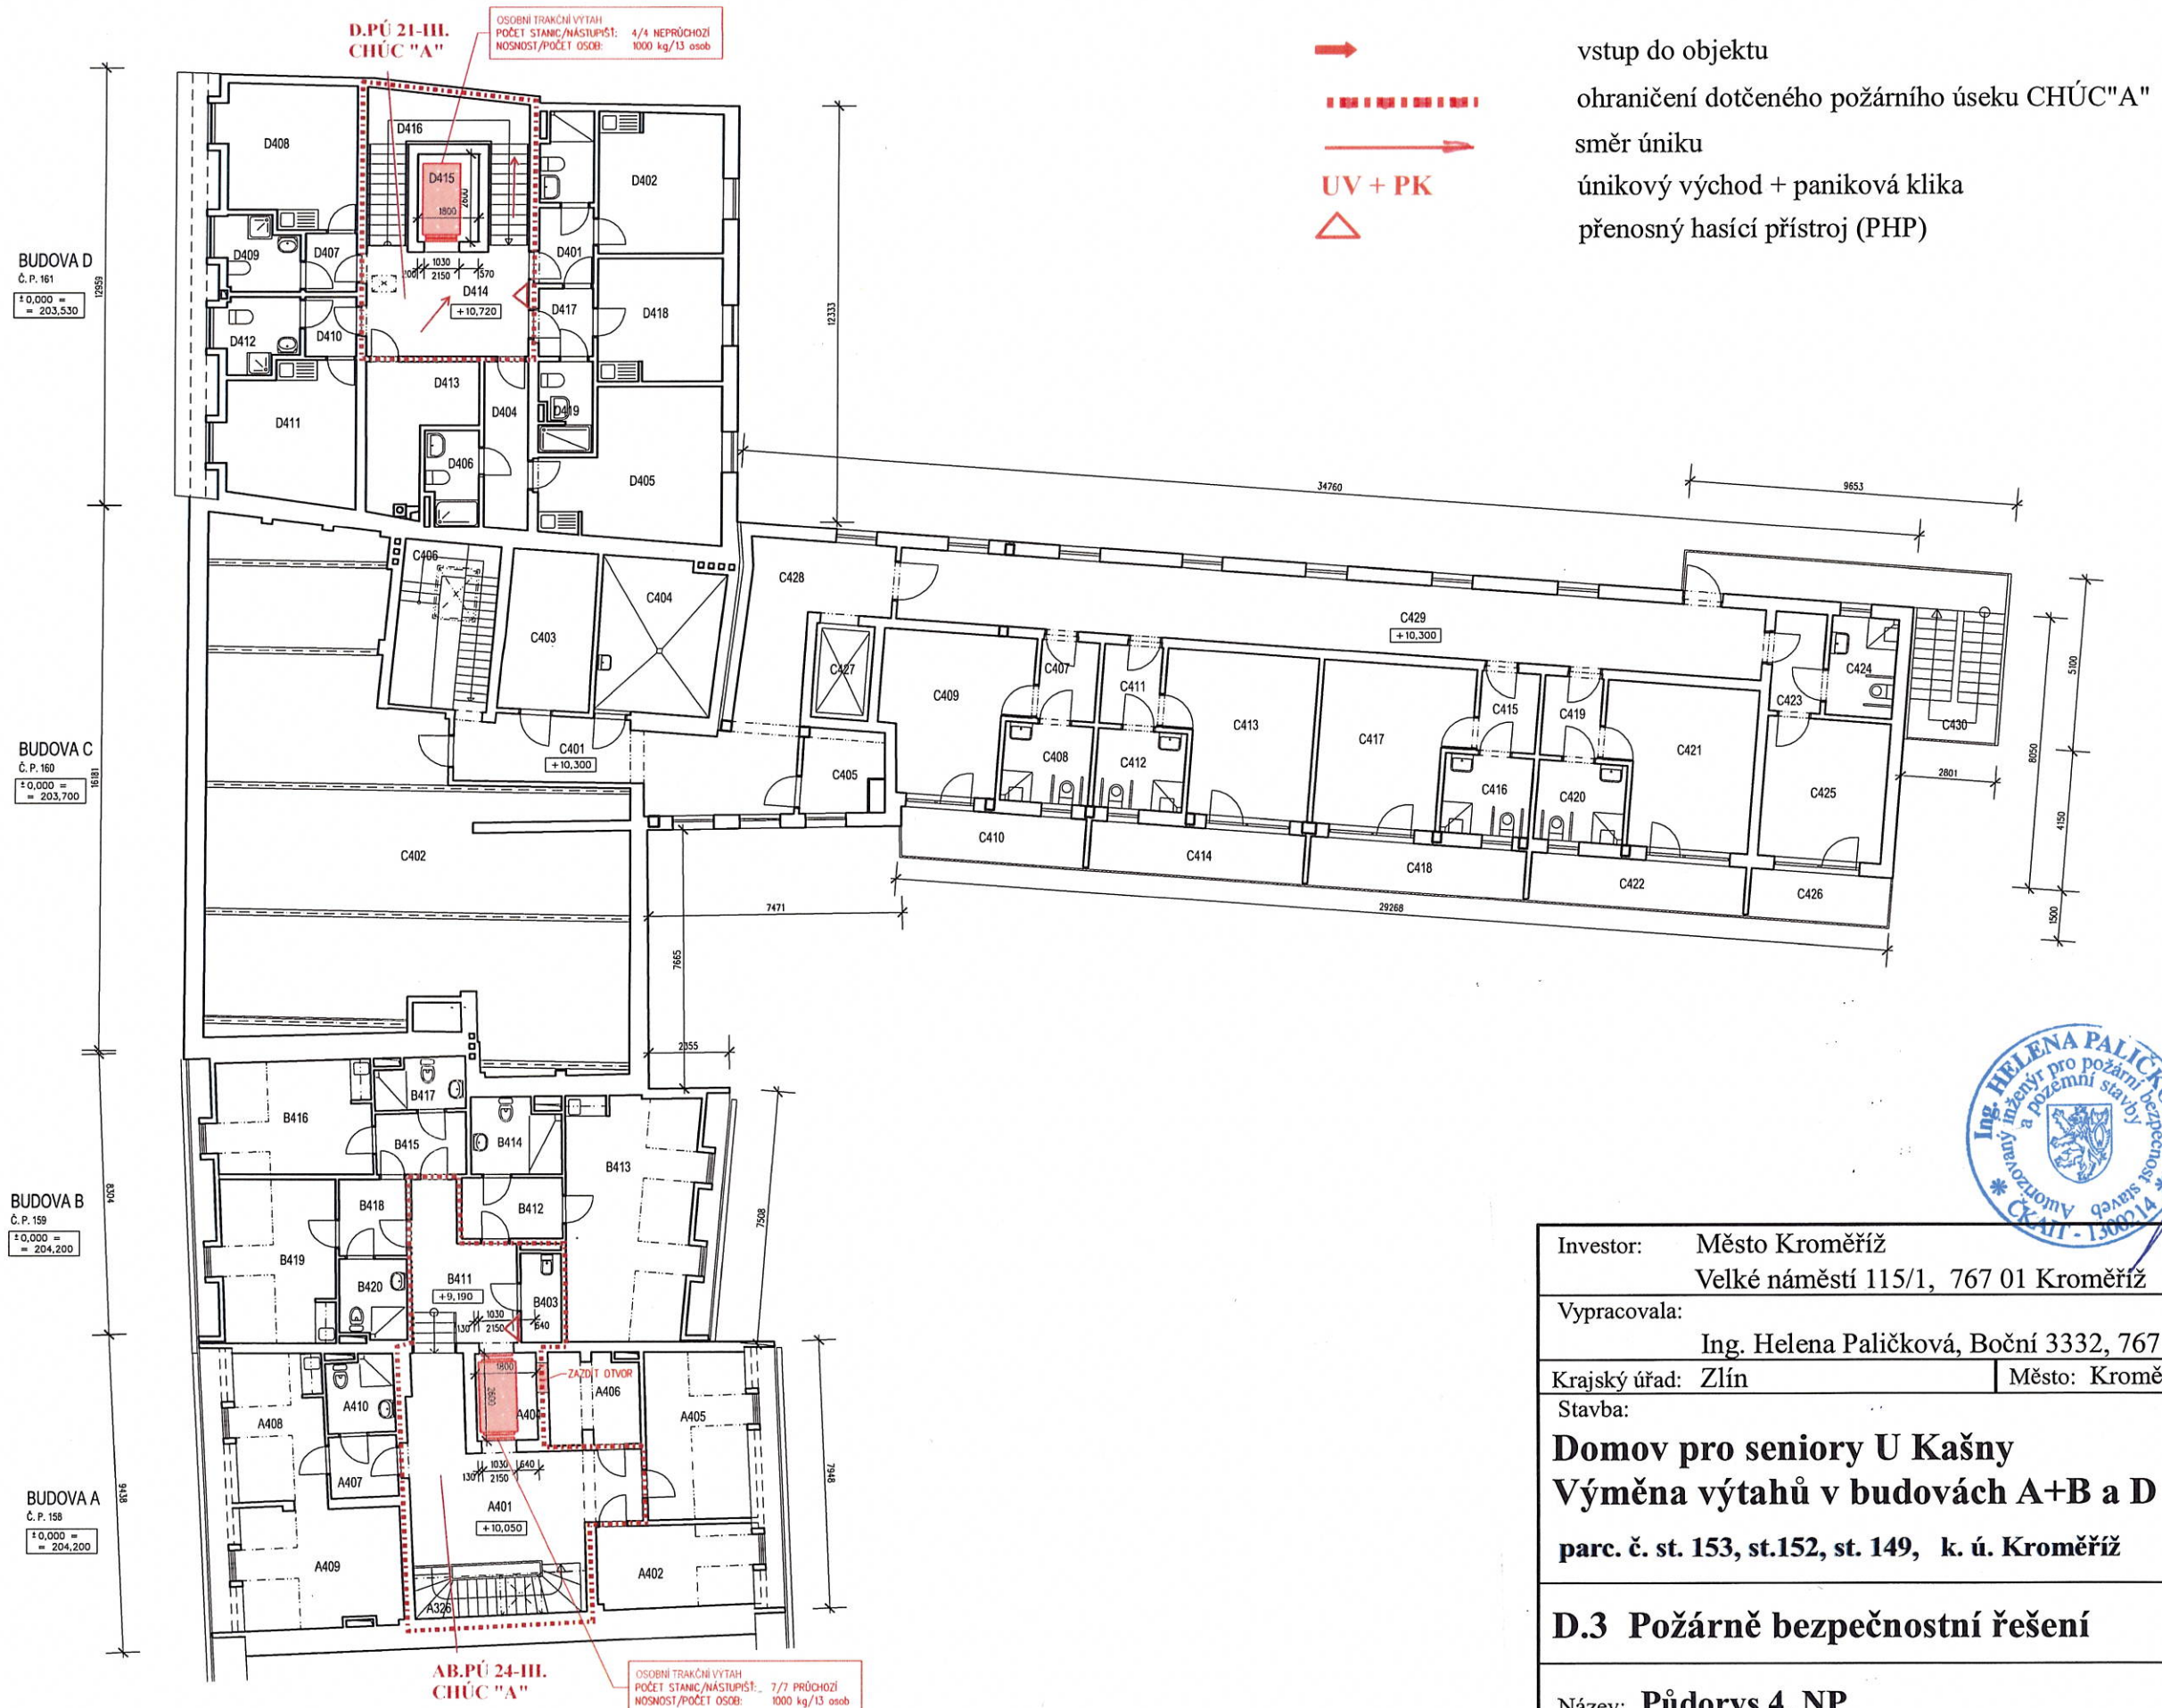

poř. č. 1454

Investor:	Město Kroměříž Velké náměstí 115/1, 767 01 Kroměříž	IČ	00287351
Vypracovala:	Ing. Helena Paličková, Boční 3332, 767 01 Kroměříž		
Krajský úřad:	Zlín	Město:	Kroměříž
Stavba:	Domov pro seniory U Kašny Výměna výtahů v budovách A+B a D parc. č. st. 153, st.152, st. 149, k. ú. Kroměříž		Zakázka: 026 / 2025 Datum: 08 / 2025 Účel: DSP Formát: 2A4
D.3 Požárně bezpečnostní řešení			Č. výkresu: D.3-06
Název:	Půdorys 4. NP		