

ZHOTOVITEL:

**RH elektroprojekt s.r.o.**  
Za Mlýnem 29  
147 00 Praha 4

Tel.: +420 273 132 213  
E-mail: info@rhep.cz  
URL: www.rhep.cz

IČ: 29040388  
DIČ: CZ29040388

**RH**elektro  
projekt

STUPEŇ DOKUMENTACE:

DOKUMENTACE PRO VÝBĚR ZHOTOVITELE

VYPRACOVAL

Aleš Svoboda

OBJEDNATEL:

**MěÚ Kroměříž**  
Velké náměstí 115  
767 01 Kroměříž

ODPOVĚDNÝ PROJEKTANT

Aleš Svoboda

KONTOLOVAL

MÍSTO STAVBY: KROMĚŘÍŽ

KRAJ: ZLÍNSKÝ

Aleš Svoboda

ZAK.ČÍSLO:

08-08-2014

PARÉ:

DATUM:

08/2014

FORMÁT:

2 x A4

MĚŘÍTKO:

1:200

STAVBA:

**Projekt DA pro MěP Kroměříž**

STAVEBNÍ OBJEKT:

MěP Kroměříž, Velké náměstí 33/11, Kroměříž, 767 01

KÓD PROF.:

D.1.4

NÁZEV VÝKRESU:

**ROZVADEČ R**

ČÍSLO:

**H.03**


REVIZE:

-

ROZVADĚČ R

STÁVAJÍCÍ ROZVADĚČ NA STÁLE SLUŽBY 1.NP MěP

DOPLNĚNÍ NOVÉ EL. INSTAL. VÝZBROJE

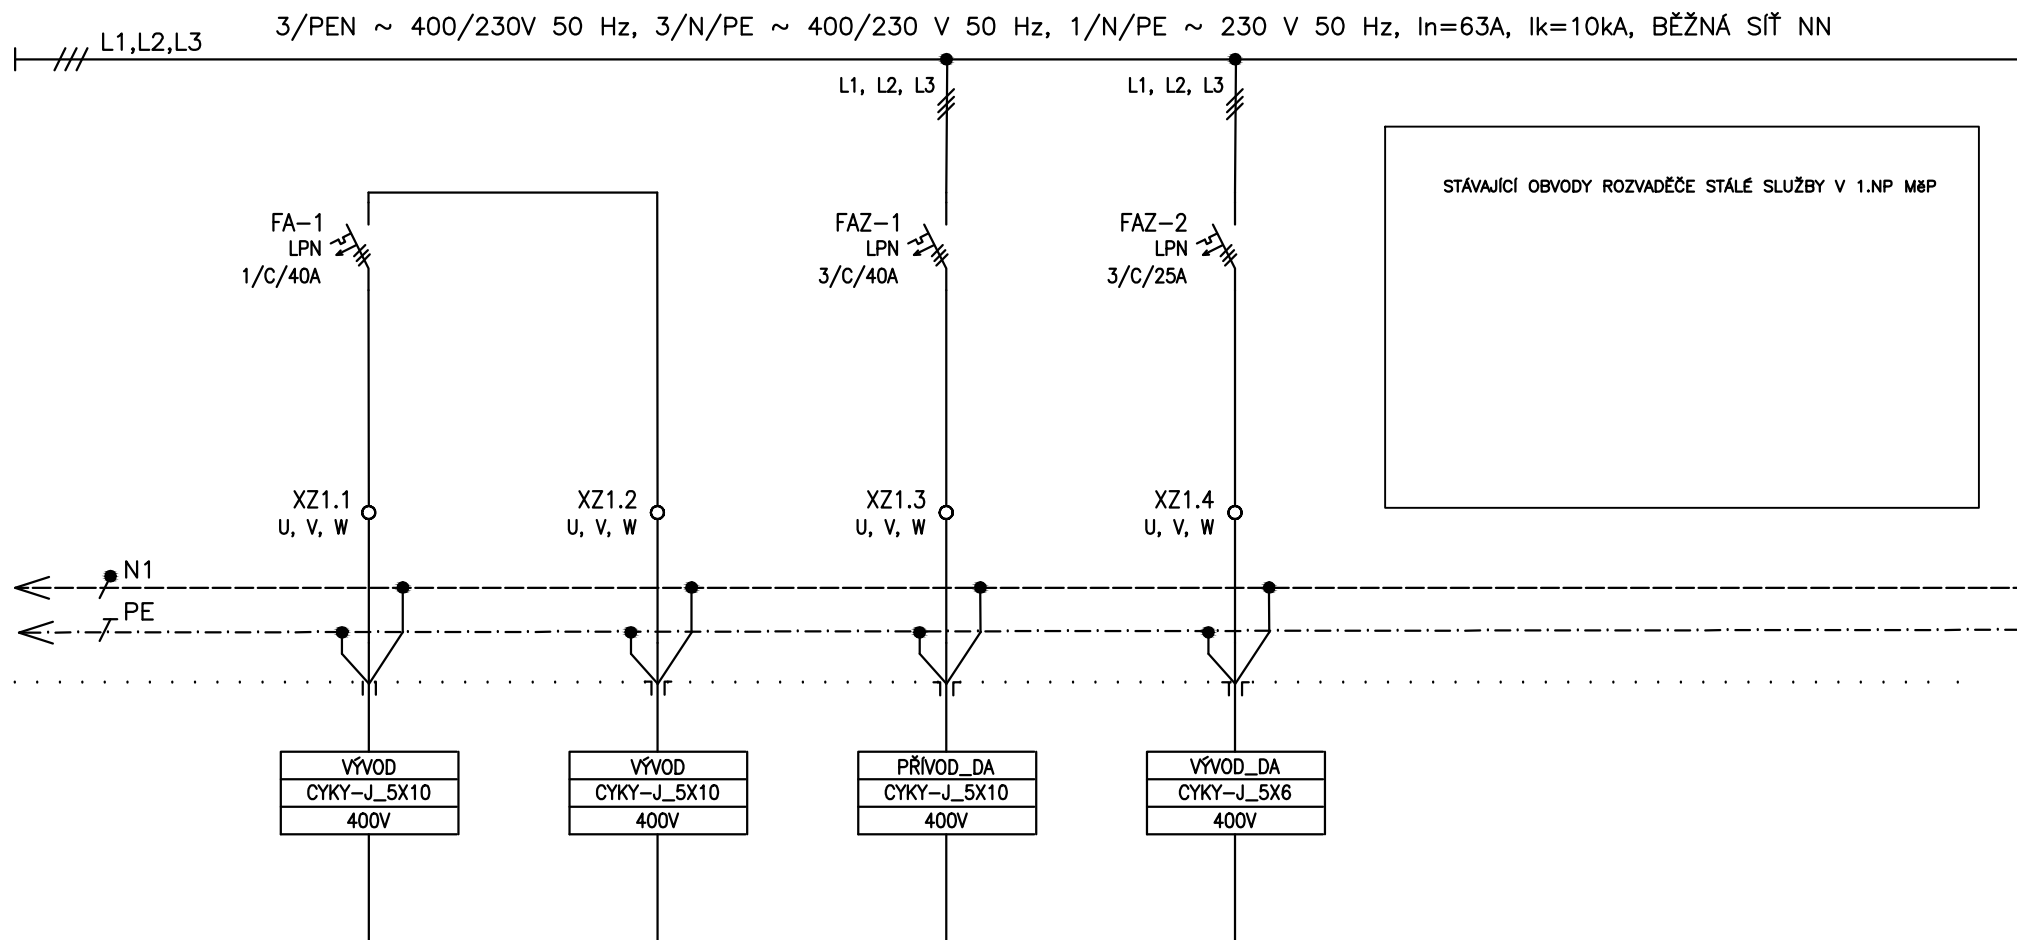

ČÍSLO VÝVODU
POPIS
POPIS
OZNAČENÍ SPOTŘEBIČE

PŘÍVOD
DISTRIBUČNÍ
SÍŤ_NN
STÁLÁ_SLUŽBA

NN_VÝVOD
DO_ROZVADĚČE
ATS_1.NP
STÁLÁ_SLUŽBA

DA_PŘÍVOD
Z_ROZVADĚČE
ATS_1.NP
STÁLÁ_SLUŽBA

VÝVOD_DA
DO_ROZVADĚČE
RS2_2.NP
CHODBA