

ZHOTOVITEL:

RH elektroprojekt s.r.o.  
Za Mlýnem 29  
147 00 Praha 4

Tel.: +420 273 132 213  
E-mail: info@rhep.cz  
URL: www.rhep.cz

IČ: 29040388  
DIČ: CZ29040388

**RH** elektro  
projekt

STUPEŇ DOKUMENTACE:

DOKUMENTACE PRO VÝBĚR ZHOTOVITELE

VYPRACOVAL

Aleš Svoboda

OBJEDNATEL:

MěÚ Kroměříž  
Velké náměstí 115  
767 01 Kroměříž

ODPOVĚDNÝ PROJEKTANT

Aleš Svoboda

KONTROLOVAL

MÍSTO STAVBY: KROMĚŘÍŽ

KRAJ: ZLÍNSKÝ

Aleš Svoboda

ZAK.ČÍSLO:

08-08-2014

PARÉ:

DATUM:

08/2014

FORMÁT:

2 x A4

MĚŘÍTKO:

1:200

STAVBA:

Projekt DA pro MěP Kroměříž

STAVEBNÍ OBJEKT:

MěP Kroměříž, Velké náměstí 33/11, Kroměříž, 767 01

KÓD PROF.:

D.1.4

NÁZEV VÝKRESU:

ROZVADĚČ RS2

ČÍSLO:

H.06


REVIZE:

-

ROZVADĚČ RS2

STÁVAJÍCÍ ROZVADĚČ RS2 VE 2.NP MěP  
DOPLNĚNÍ NOVÉ EL. INSTAL. VÝZBROJE



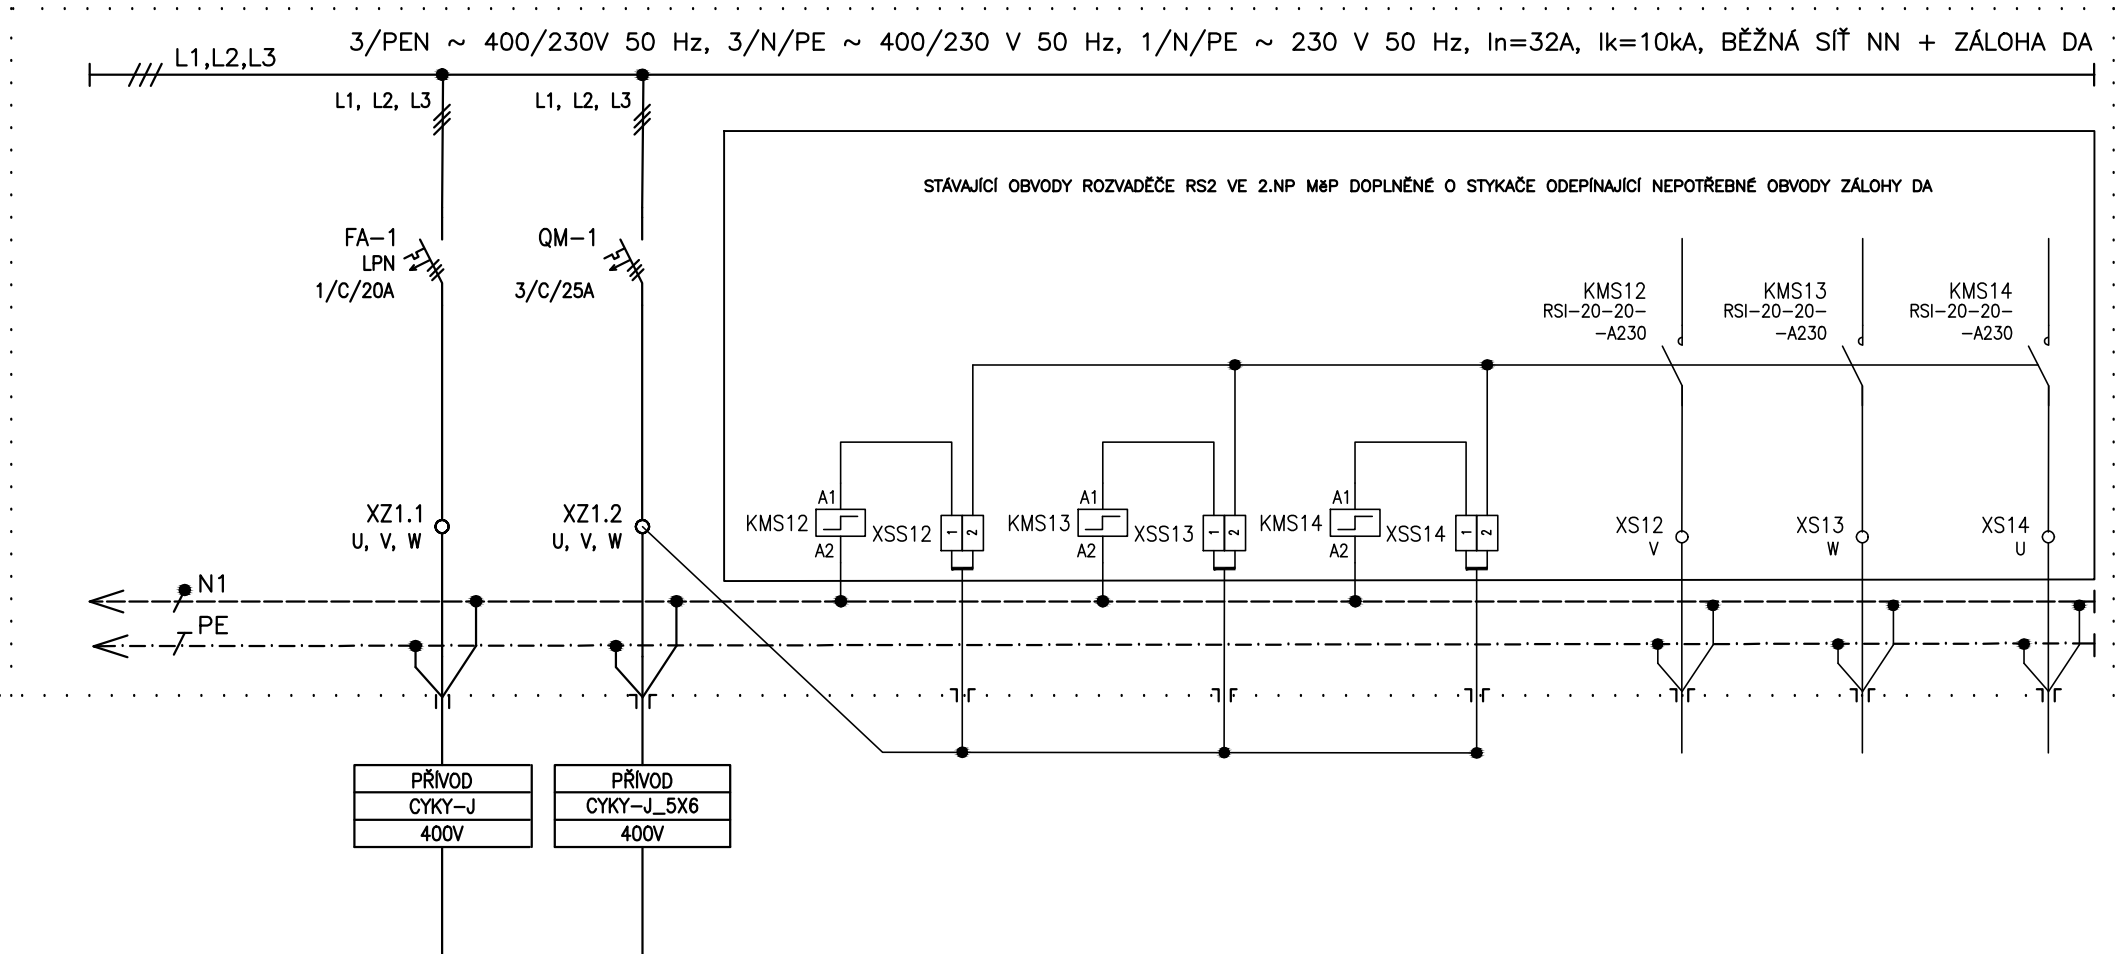

ČÍSLO VÝVODU
POPIS
POPIS
OZNAČENÍ SPOTŘEBIČE

PŘÍVOD
DISTRIBUČNÍ
SÍŤ_NN
RS2

ZÁLOH_PŘÍVOD
Z_ROZVADĚČE
R_1.NP
STÁLÁ_SLUŽBA