



DETAIL UKONČENÍ ZÁBRADLÍ
STÁVAJÍCÍ STAV

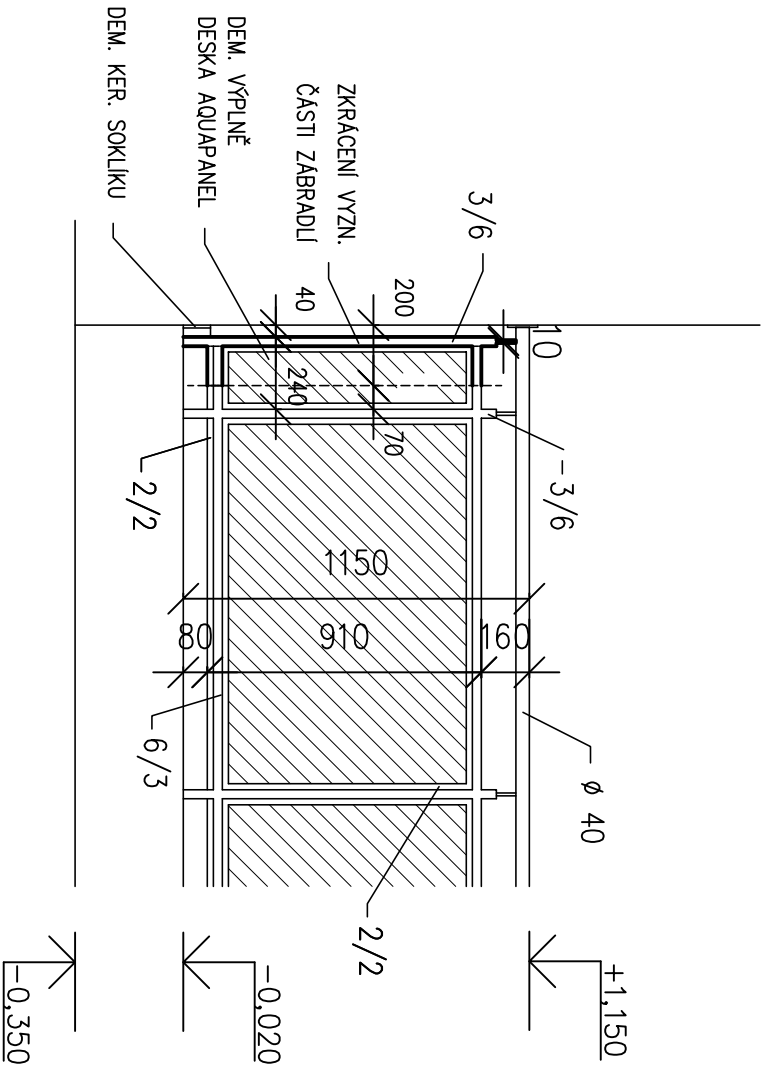

DETAIL UKONČENÍ ZÁBRADLÍ
NOVÝ STAV

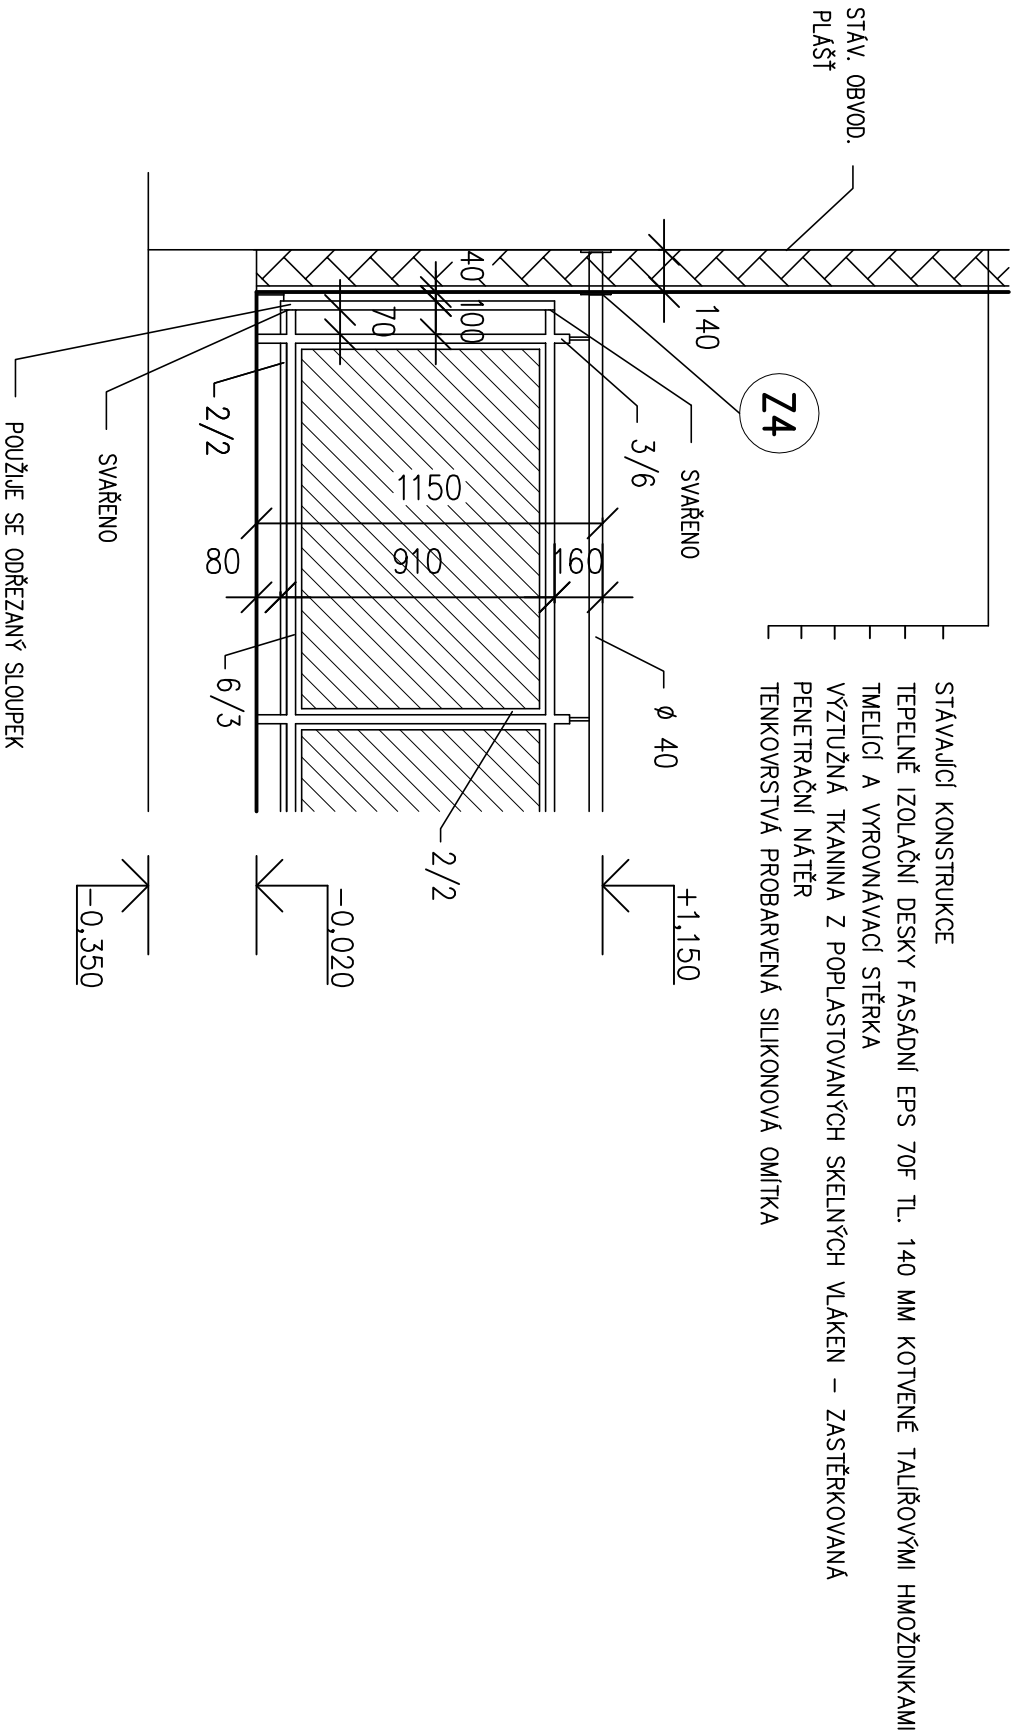

POZN.

- PŘÍVAŘENÝ DÍL ZÁBRADLÍ BUDE NÁTŘEN DO BARVY STÁV. ZÁBRADLÍ

±0,00=STÁVAJÍCÍ PODLAHA VSTUPU

ODP. PROJEKTANT	VYPRACOVAL	KRESLIL	KONTROLOVAL	PIKAZ KROMĚŘÍŽ spol.s r.o.	
ING. BRABEC	ING. ŠTĚPÁNOVÁ			767 01 Kroměříž, Oskol 3183	
				E – mail : pikazkm@pikazkm.cz	
MĚŮ : KROMĚŘÍŽ	SÚ : KROMĚŘÍŽ			Tel.573 337 507, 573 337 527	
INVESTOR : MĚSTO KROMĚŘÍŽ, VELKÉ NÁM.115				Fax.573 337 507	
				FORMÁT	2 A4
				DATUM	03/2013
ZATEPLENÍ A ÚPRAVA STŘECHY MŠ MÁNESOVA, č.p. 3880 V KROMĚŘÍŽI				DČEL	DPS
				ČÍSLO ZAKÁZKY	11438
				ČÍSLO SOUPRAVY	
DETAIL D				MĚŘÍTKO 1 : 25	ČÍSLO VÝKRESU MK.MŠ-31