


POHLED SZ

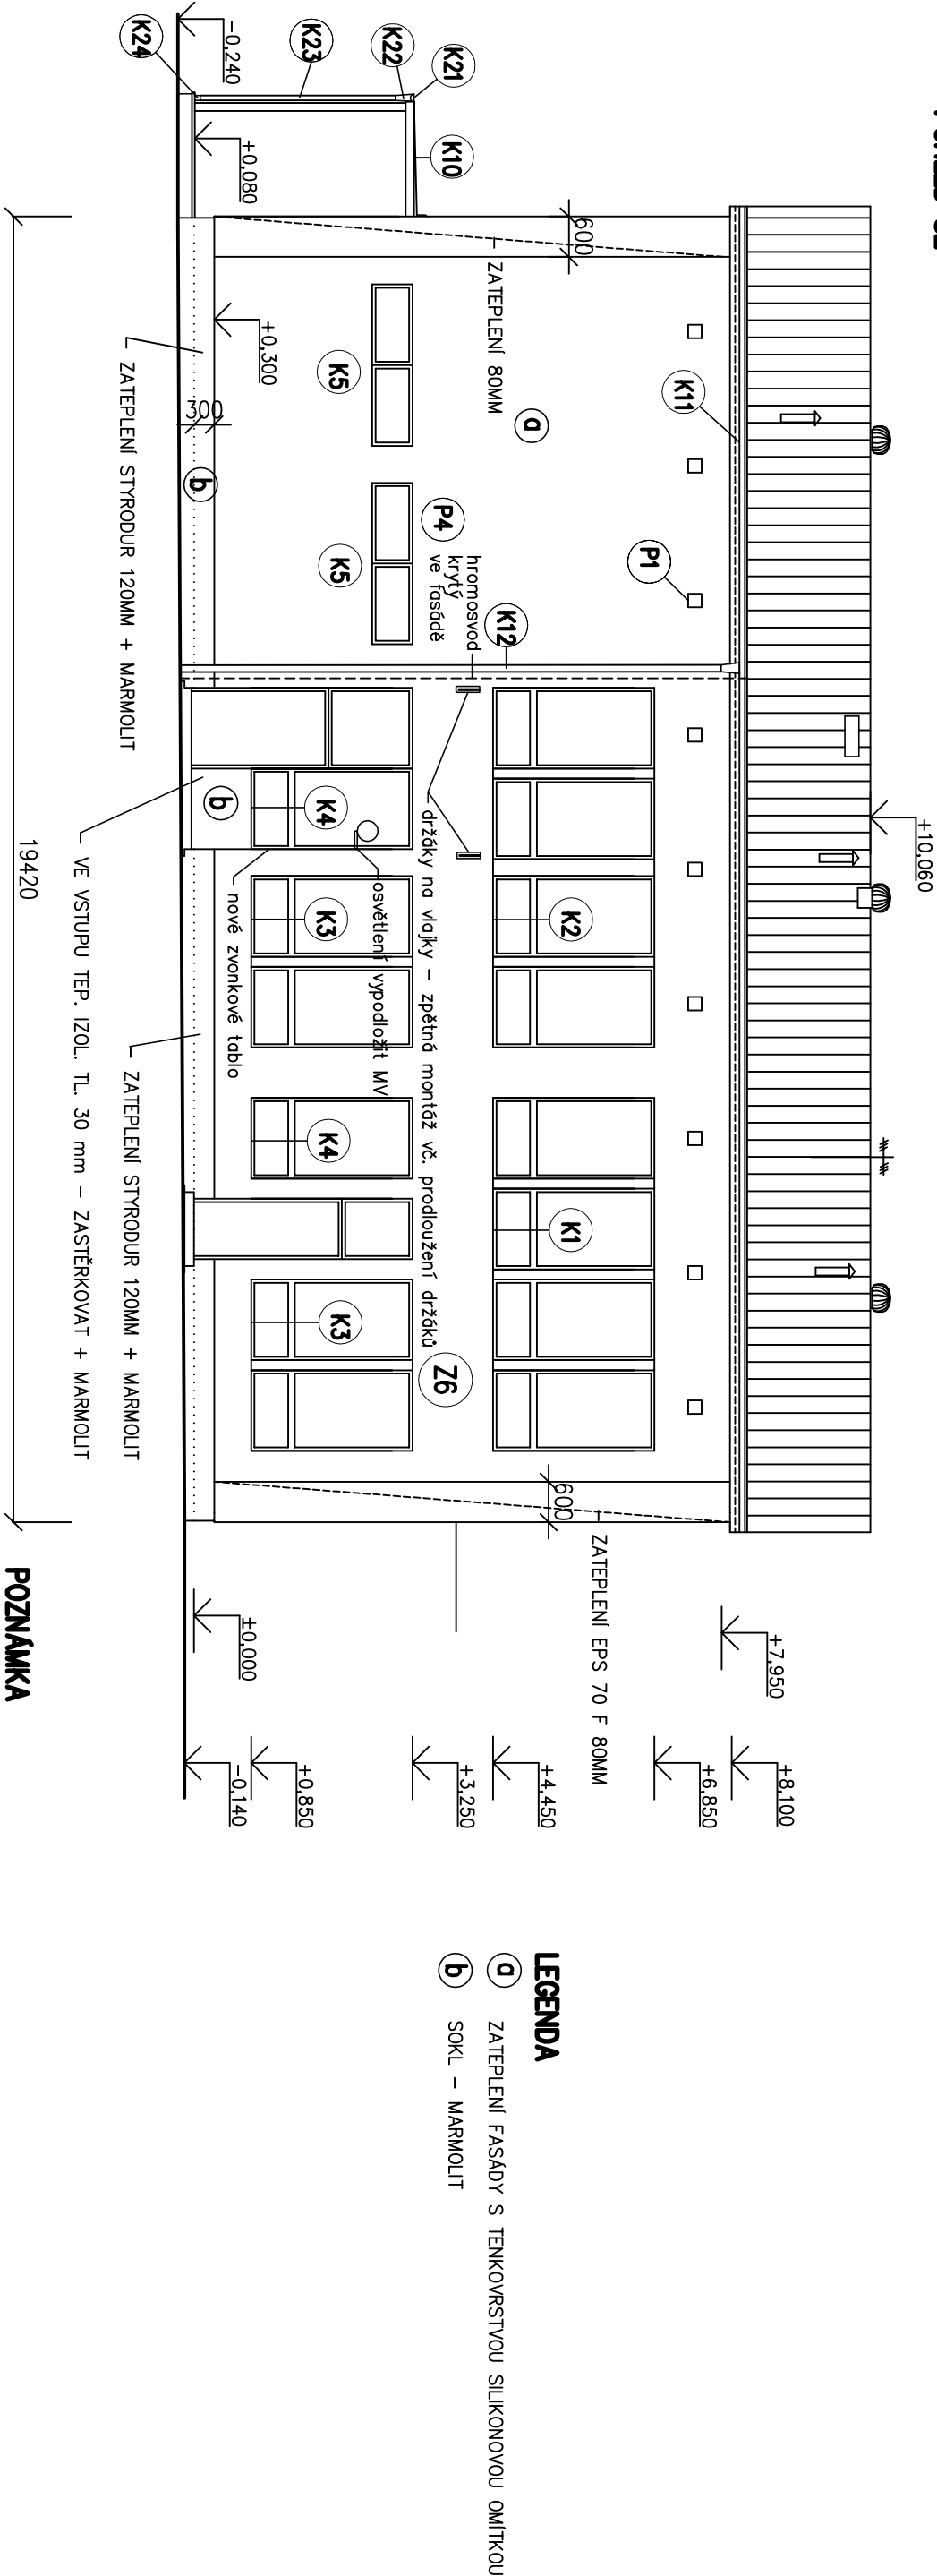

ODP.PROJEKTANT	VYPRACOVAL	KRESLIL	KONTROLOVAL	PIKAZ KROMĚŘIŽ spol.s r.o.	
ING. BRABEC	ING. ŠTĚPÁNOVÁ			767 01 Kroměříž, Oskol 3183	
				E – mail : pikazkm@pikazkm.cz	
MěÚ : KROMĚŘIŽ	SÚ : KROMĚŘIŽ			Tel.573 337 507, 573 337 527	
INVESTOR : MĚSTO KROMĚŘIŽ, VELIKÉ NÁM.115				Fax.573 337 507	
				FORMÁT	2 A4
				DATUM	03./2013
				ÚČEL	DPS
				ČÍSLO ZAKÁZKY	11438
				ČÍSLO SOUPRAVY	
ZATEPLENÍ A ÚPRAVA STŘECHY MŠ MÁNESOVA, č.p. 3880 V KROMĚŘIŽI				MĚŘÍTKO	ČÍSLO VÝKRESU
POHLED SZ – NOVÝ STAV				1 : 100	MK.MŠ–17