


PŮDORYS STŘECHY – NOVÝ STAV

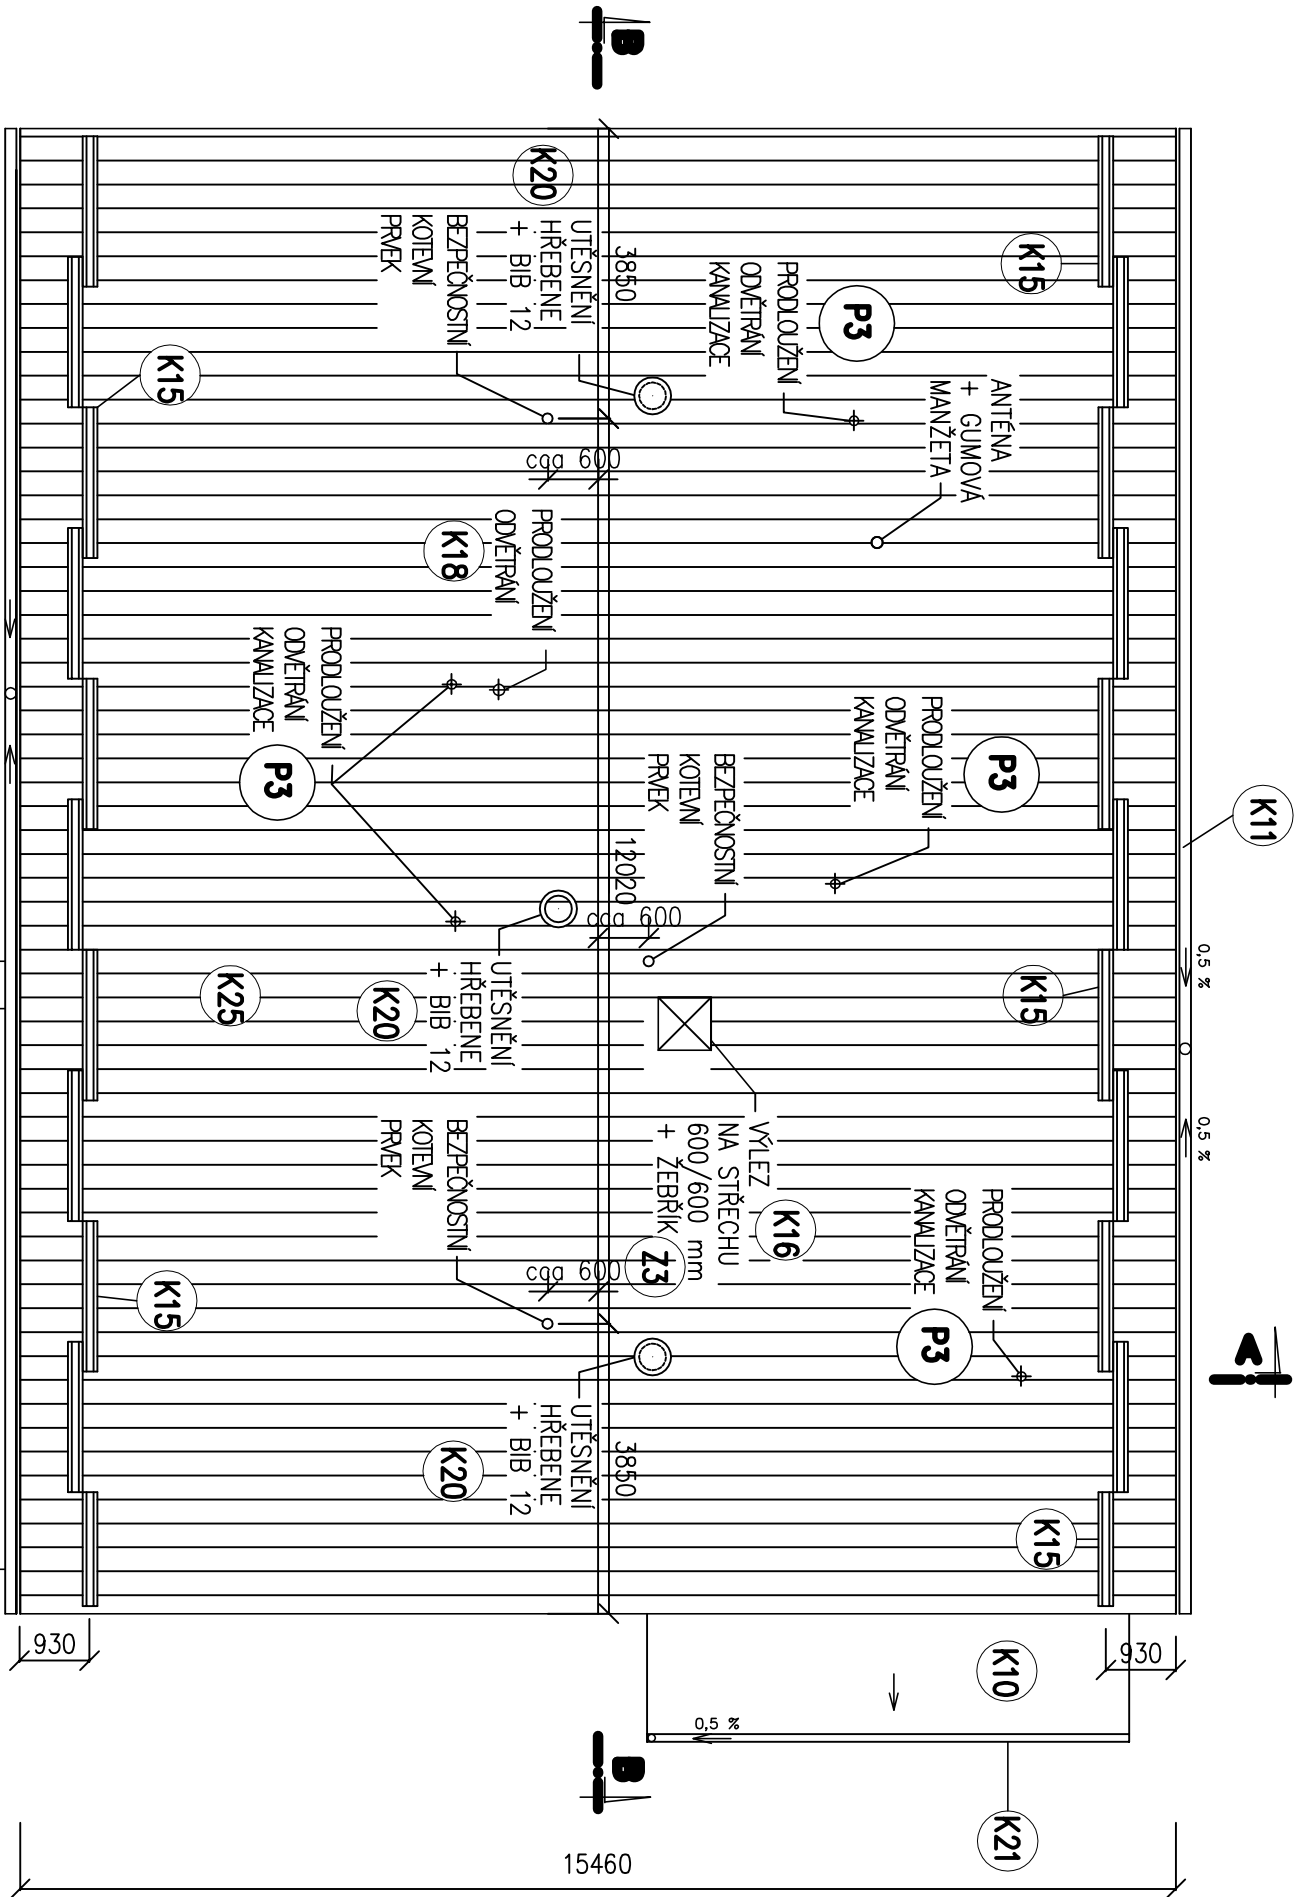

POZNÁMKA

- STŘEŠNÍ KRYTINA BUDE DOPLNĚNA SNĚHOVÝMI ZÁBRANAMI A SYSTÉMOVÝMI DOPLNĚKY ( HŘEBEN, OKAPOVÉ LIŠTY, ZAVĚTRNÉ LIŠTY, VĚTRACÍ SÍTKY, BEZPEČNOSTNÍ KOTVENÍ PRVKY ATD.)
- BUDE INSTALOVÁNA HŘEBENOVÁ HROMOSVODOVÁ JIMACÍ SOUSTAVA Z DRÁTU FeZn 8 mm NA STŘEŠNÍCH DRŽÁCÍCH
- U VĚTRACÍCH HLAVIC BUDE INSTALOVÁN TYČOVÝ JIMAC
- SVODY HROMOSVODU BUDOU VEDENY PŘES ZKUŠEBNÍ VZORKY NA STAVAJÍCÍ UZEMNĚNÍ
- ODVĚTRÁNÍ KANALIZACE SE UPRAVÍ A PRODLOUŽÍ NAD NOVOU STŘECHU MIN. 500 mm NAD STŘEŠNÍ KRYTINU
- BEZPEČNOSTNÍ KOTVENÍ PRVKY UMÍSTĚNÝ CCA 600 MM OD HŘEBENĚ, UMÍSTĚNÝ NA VAZNICÍCH, ZHOVOVITEL DOLOŽÍ STATICKÝ VÝPOČET
- POSUNUTÍ ANTÉNNÍHO SYSTÉMU min. 500 mm NAD STŘEŠNÍ KRYTINU

±0,00=STÁVAJÍCÍ PODLAHA VSTUPU

ODP.PROJEKTANT	VYPRACOVAL	KRESLIL	KONTROLOVAL	PIKAZ KROMĚŘIŽ spol.s r.o.	
ING. BRABEC	ING. ŠTĚPÁNOVÁ			767 01 Kroměříž, Oskol 3183	
				E – mail : pikazkm@pikazkm.cz	
				Tel:573 337 507, 573 337 527	
				Fax:573 337 507	
MĚŮ :KROMĚŘIŽ	SÚ :KROMĚŘIŽ			FORMÁT	2 A4
INVESTOR : MĚSTO KROMĚŘIŽ, VELKÉ NÁM.115				DATUM	03./2013
ZATEPLENÍ A ÚPRAVA STŘECHY MŠ MÁNESOVA, č.p. 3880 V KROMĚŘIŽI				ÚČEL	DPS
				ČÍSLO ZAKÁZKY	11438
				ČÍSLO SOUPRAVY	
PŮDORYS STŘECHY – NOVÝ STAV				MĚŘÍTKO	ČÍSLO VÝKRESU
				1 : 100	MK.MŠ-14