


POHLED JZ

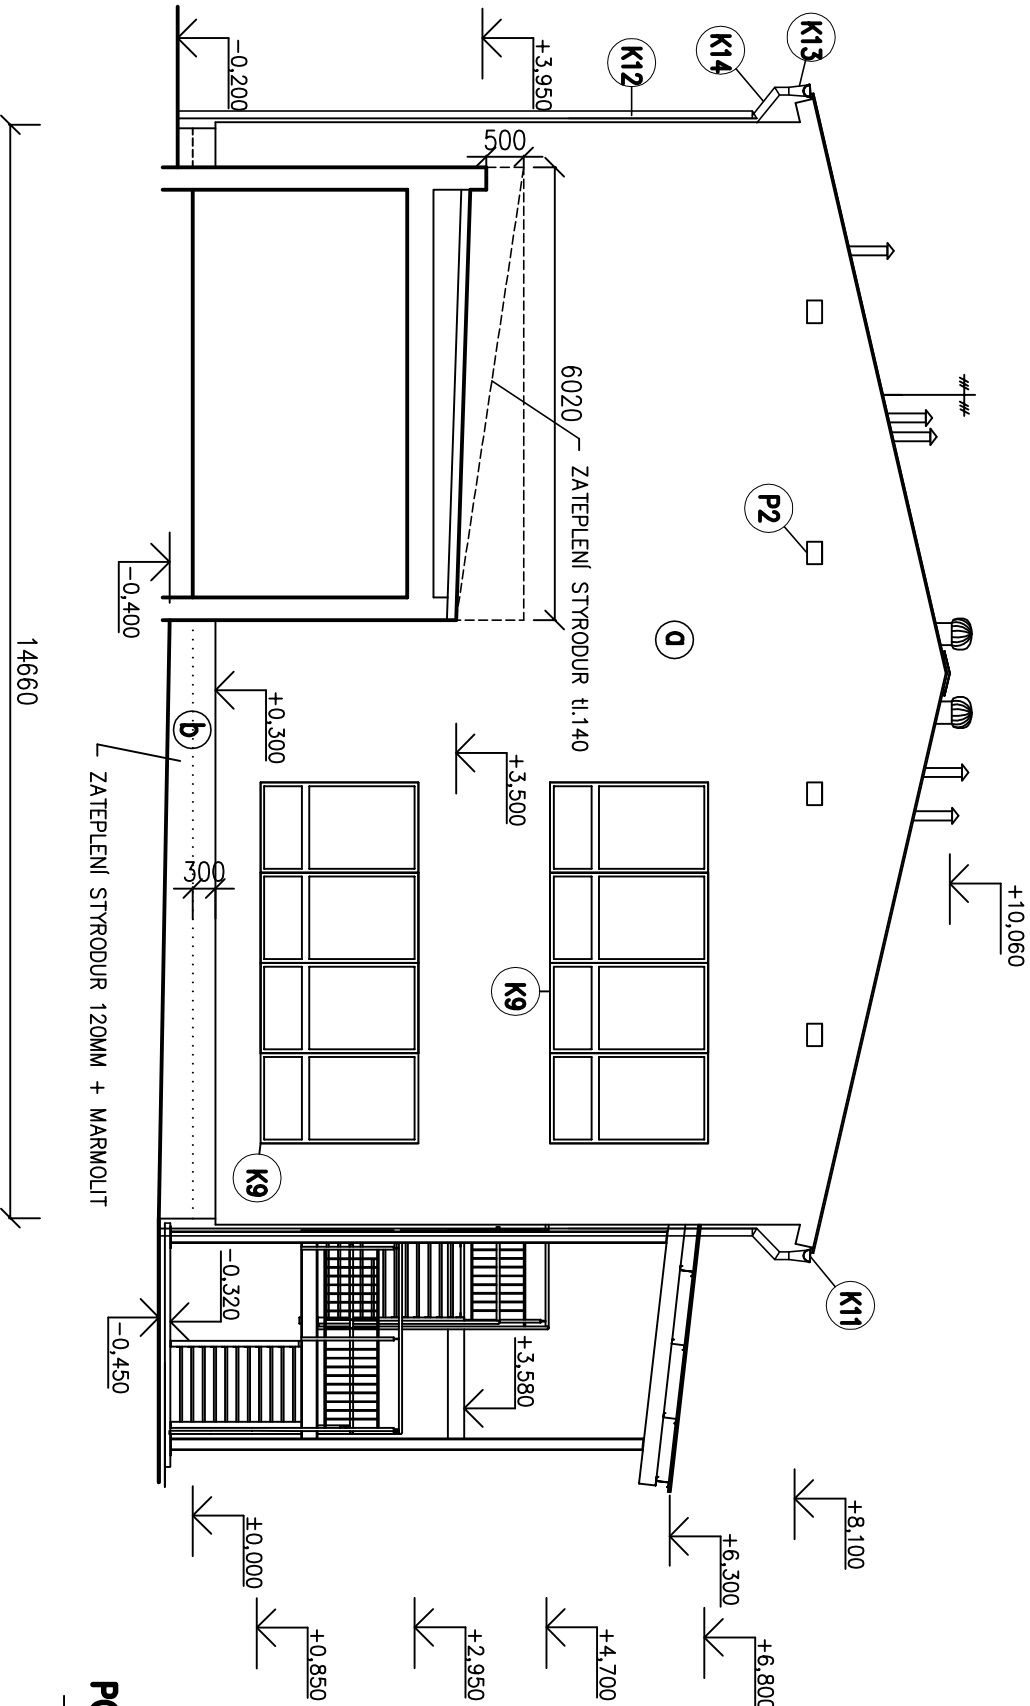

LEGENDA

- ① ZATEPLENÍ FASÁDY S TENKOVRSTVOU SILIKONOVOU OMÍTKOU
- ② SOKL – MARMOLIT

POZNÁMKA

- FASÁDA BUDE ZATEPLENA VNĚJŠÍM KONTAKTNÍM CERTIFIKOVANÝM SYSTÉMEM NAPŘ. PAULIN, TERRANOVA, DEGUSA Z PĚNOVÉHO SAMOZHAŠIVÉHO FASÁDNÍHO POLYSTYRENU EPS 70F TL. 140 mm (VČETNĚ ORIGINALNÍCH DOPLNĚKŮ, PŘÍSLUŠENSTVÍ A SYSTÉMOVÝCH SOUČÁSTÍ KZS, ZÁKLADACÍCH, ROHOVÝCH, UKONČUJÍCÍCH OKENNÍCH APU LIŠT A PARAPETNÍCH LIŠT)
- OSTĚNÍ A NADPRAŽÍ SE ZATEPLÍ TEPELNĚ IZOLAČNÍMI DESKAMI EPS 70F TL. 30 mm
- MONTÁŽ NOVÉHO OPLECHOVÁNÍ PARAPETŮ OKEN, VIZ. VÝPIS KLEMPÍŘSKÝCH VÝROBKŮ
- OBNOVENÍ NATĚRU KOVOVÝCH PRVKŮ: SYNTETIKÝ ANTIKOROZNÍ ZÁKLAD, SYNTETICKÁ JEDNOVRSTVÁ BARVA, 2 x SYNTETIKÝ VRCHNÍ NÁTĚR, RAL 3000
- MONTÁŽ NOVÝCH PLASTOVÝCH VENTILAČNÍCH MŘÍŽEK
- SOKL – OBKLAD STYRDUREM TL. 120 mm, ZASTĚRKOVAT S VÝZTUŽNOU TKANINOU + MARMOLIT
- MONTÁŽ NOVÉHO SKRYTÉHO HROMOSVODU VČETNĚ REVIZNÍ ZPRÁVY 1 ks ( VE VYŘEZOVANÉ DŘÁŽCE MIN. 2 CM POD POVRCHEM V PLASTOVÉ NETŘÍŠTIVÉ TRUBCE)
- VYSPRAVENÍ STÁVAJÍCÍ BRÍZOLITOVÉ OMÍTKY cca 30% CEMENTOVOU OMÍTKOU HRUBOU

ROZMĚRY NUTNO PROVĚŘIT NA STAVBĚ !

±0,00=STÁVAJÍCÍ PODLAHA VSTUPU

ODP.PROJEKTANT	VYPRACOVAL	KRESLIL	KONTROLOVAL	PIKAZ KROMĚŘIŽ spol.s r.o.	
ING. BRABEC	ING. ŠTĚPÁNOVÁ			767 01 Kroměříž, Oskol 3183	
				E – mail : pikazkm@pikazkm.cz	
MěÚ : KROMĚŘIŽ	SÚ : KROMĚŘIŽ			Tel.573 337 507, 573 337 527	
INVESTOR : MĚSTO KROMĚŘIŽ, VELKÉ NÁM.115				FORMÁT	2 A4
ZATEPLENÍ A ÚPRAVA STŘECHY MŠ MĀNESOVA, č.p. 3880 V KROMĚŘIŽI				DATUM	03./2013
				ÚČEL	DPS
				ČÍSLO ZAKÁZKY	11438
				ČÍSLO SOUPRAVY	
POHLED JZ – NOVÝ STAV				MĚŘÍTKO	ČÍSLO VÝKRESU
				1 : 100	MK.MŠ–18