


## STÁVAJÍCÍ KONSTRUKCE

LEPIČÍ PODKLADNÍ TMEL POD IZOLAČNÍ DESKY  
TEPELNĚ IZOLAČNÍ DESKY FASÁDNÍ EPS 70F TL. 140 MM KOTVENÉ TALÍŘOVÝMI HMOŽDINKAMI  
TMELICI A VYROVNAVACÍ STĚRKA  
VÝZTUŽNÁ TKANINA Z POPLASTOVANÝCH SKELNÝCH VLÁKEN – ZASTĚRKOVANÁ  
PENETRAČNÍ NÁTĚR  
TENKOVŘSTVÁ PROBARVENÁ SILIKONOVÁ OMÍTKA TL. 2 mm

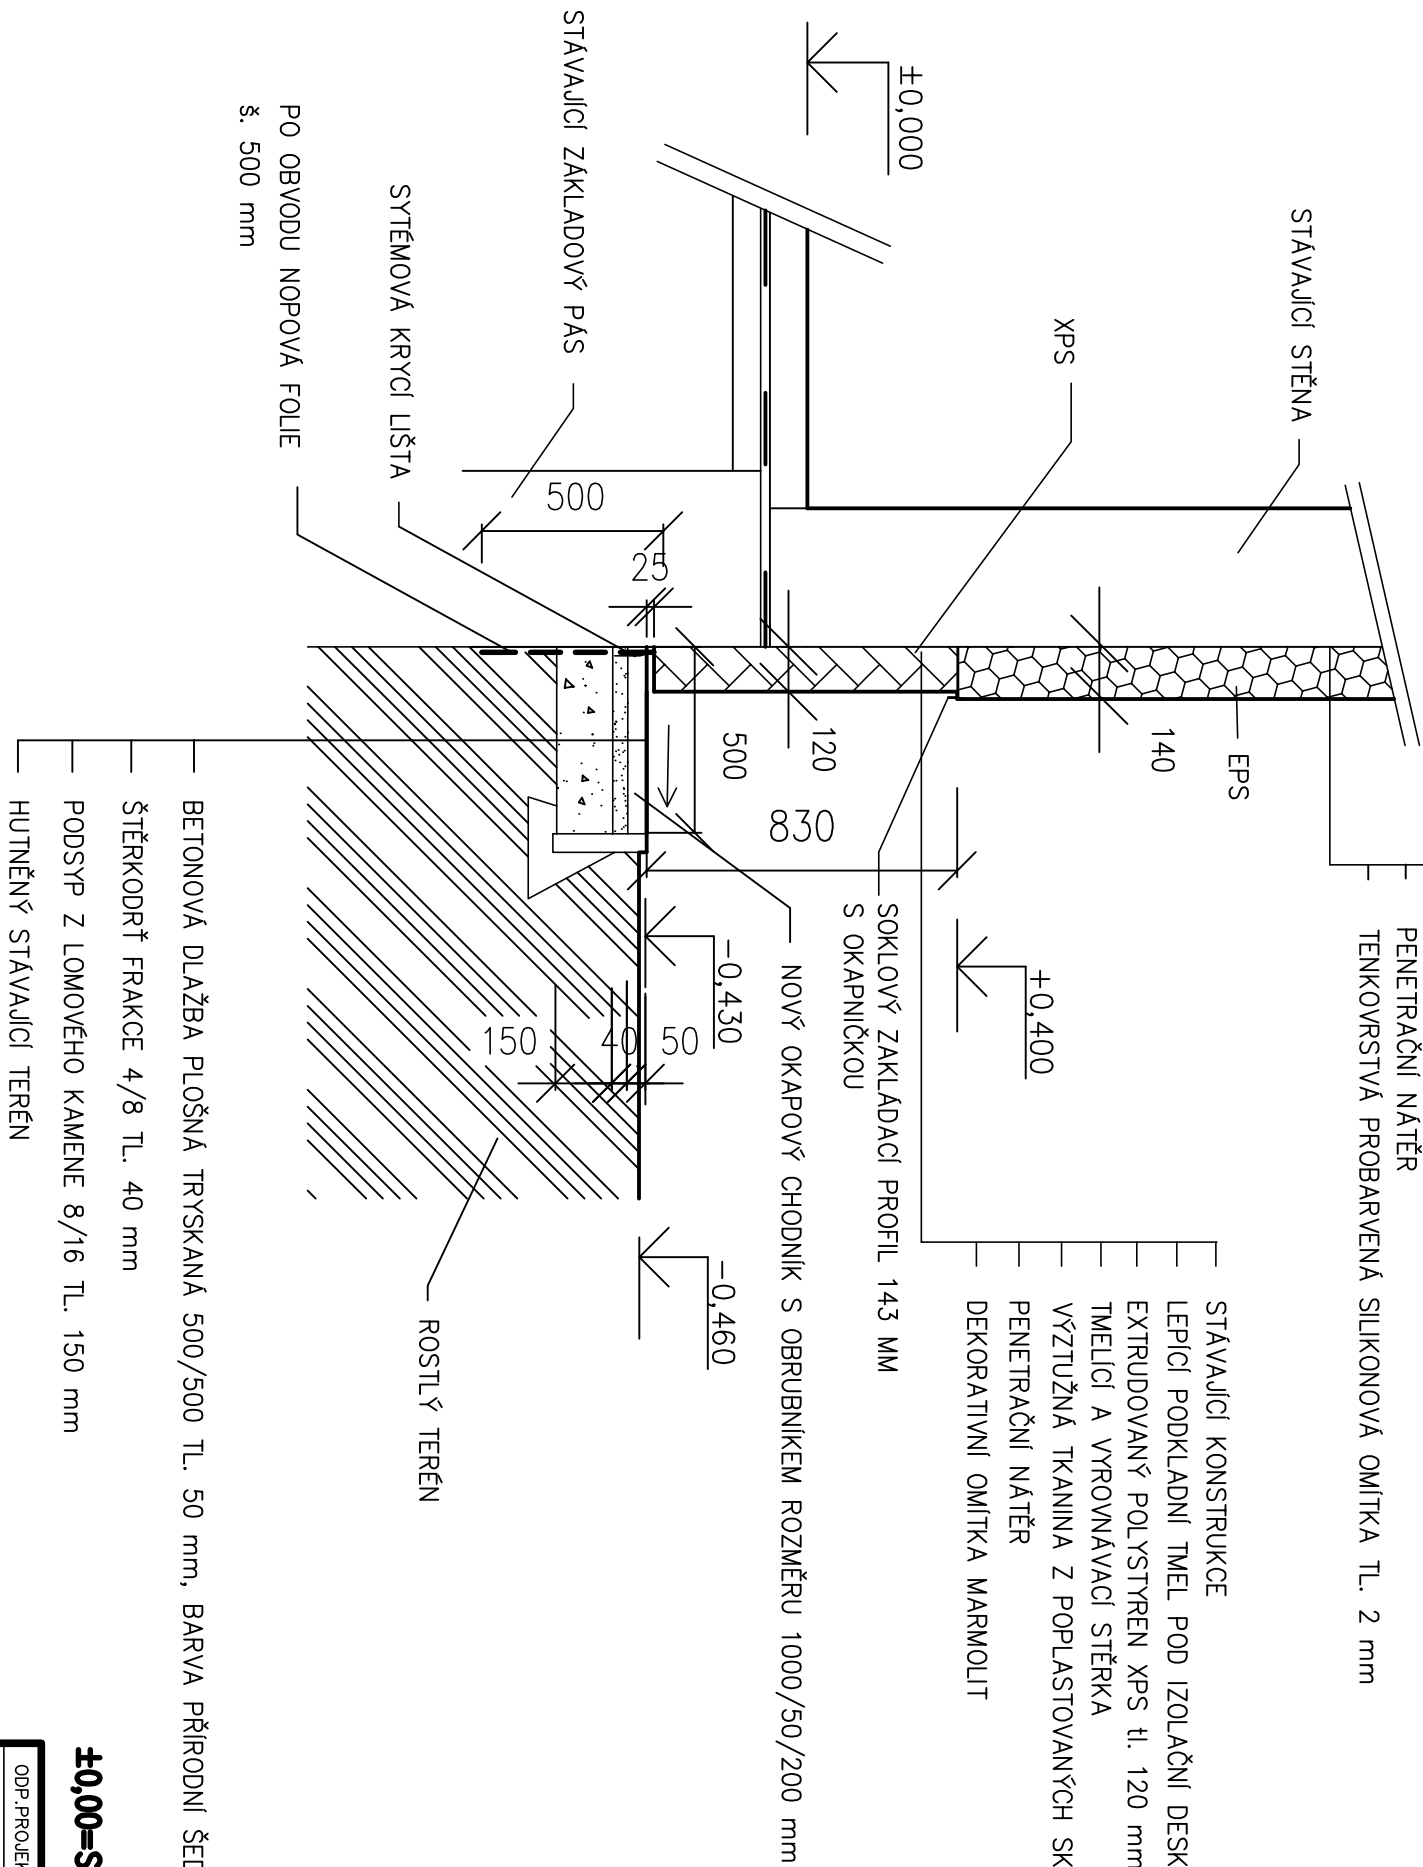

**±0,00=STAVAJÍCÍ PODLAHA VSTUPU**

|  |  |                |         |             |               |  |  |  |
|--|--|----------------|---------|-------------|---------------|--|--|--|
| ODP. PROJEKTANT  |  | VYPRACOVAL     | KRESLIL | KONTROLOVAL |               |  |  |  |
| ING. BRABEC  |  | ING. ŠTĚPÁNOVÁ |         |             |               |  |  |  |
|  |  |                |         |             |               |  |  |  |
| MĚÚ : KROMĚŘIŽ   |  | SÚ : KROMĚŘIŽ  |         |             |               |  |  |  |
| INVESTOR : MĚSTO KROMĚŘIŽ, VELIKÉ NÁM.115                        |  |                |         |             |               |  |  |  |
| ZATEPLENÍ A ÚPRAVA STŘECHY MŠ MÁNESOVA,<br>č.p. 3880 V KROMĚŘIŽI |  |                |         |             |               |  |  |  |
|  |  |                |         |             | DATUM         |  |  |  |
|  |  |                |         |             | DĚL           |  |  |  |
|  |  |                |         |             | ČÍSLO ZAKÁZKY |  |  |  |
| ČÍSLO SOUPRAVY   |  |                |         |             |               |  |  |  |
| MĚŘITKO  |  | ČÍSLO VÝKRESU  |         |             |               |  |  |  |
| 1 : 20   |  | MK.MŠ-29       |         |             |               |  |  |  |